


# ÚZEMNÍ PLÁN HUSTOPEČE NAD BEČVOU

KARTOGRAM Č. 2b SCHÉMA TYPŮ ZÁSTAVBY  
MÍSTNÍ ČÁST PORUBA

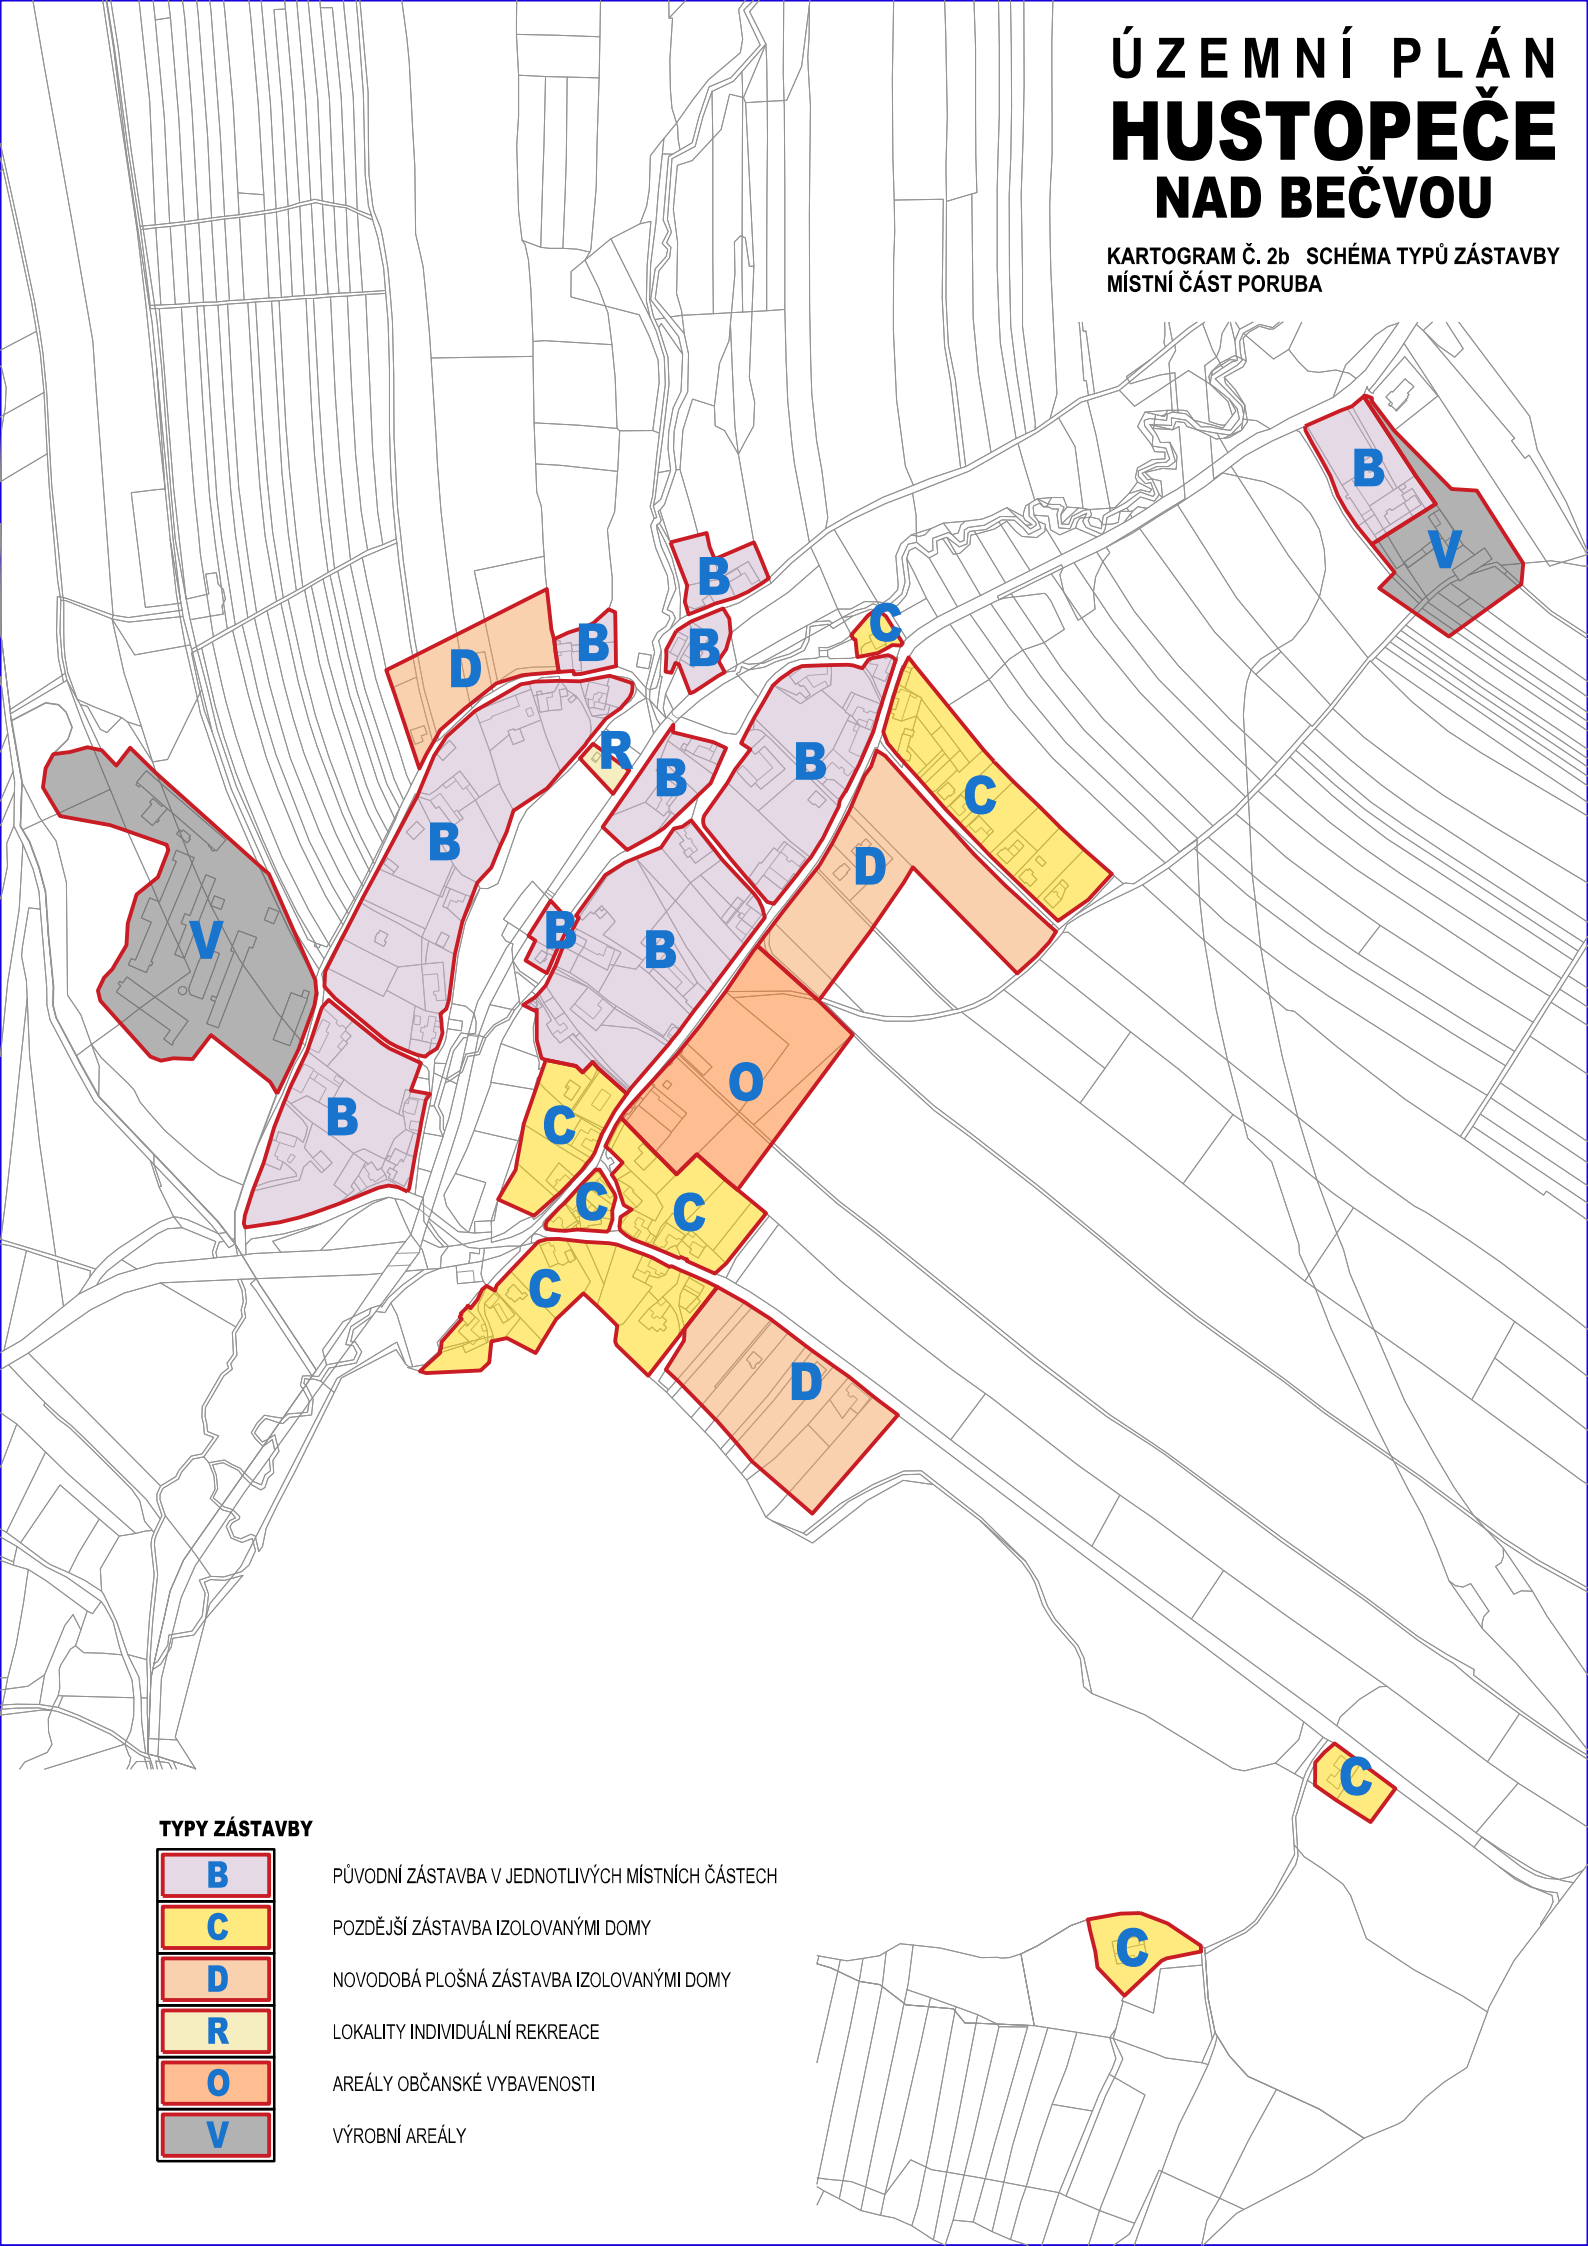

## TYPY ZÁSTAVBY

<b>B</b>
<b>C</b>
<b>D</b>
<b>R</b>
<b>O</b>
<b>V</b>

PŮVODNÍ ZÁSTAVBA V JEDNOTLIVÝCH MÍSTNÍCH ČÁSTECH

POZDĚJŠÍ ZÁSTAVBA IZOLOVANÝMI DOMY

NOVODOBÁ PLOŠNÁ ZÁSTAVBA IZOLOVANÝMI DOMY

LOKALITY INDIVIDUÁLNÍ REKREACE

AREÁLY OBČANSKÉ VYBAVENOSTI

VÝROBNÍ AREÁLY