



# ÚZEMNÍ PLÁN HUSTOPEČE NAD BEČVOU

KARTOGRAM Č. 2d SCHÉMA TYPŮ ZÁSTAVBY  
MÍSTNÍ ČÁST HRANICKÉ LOUČKY

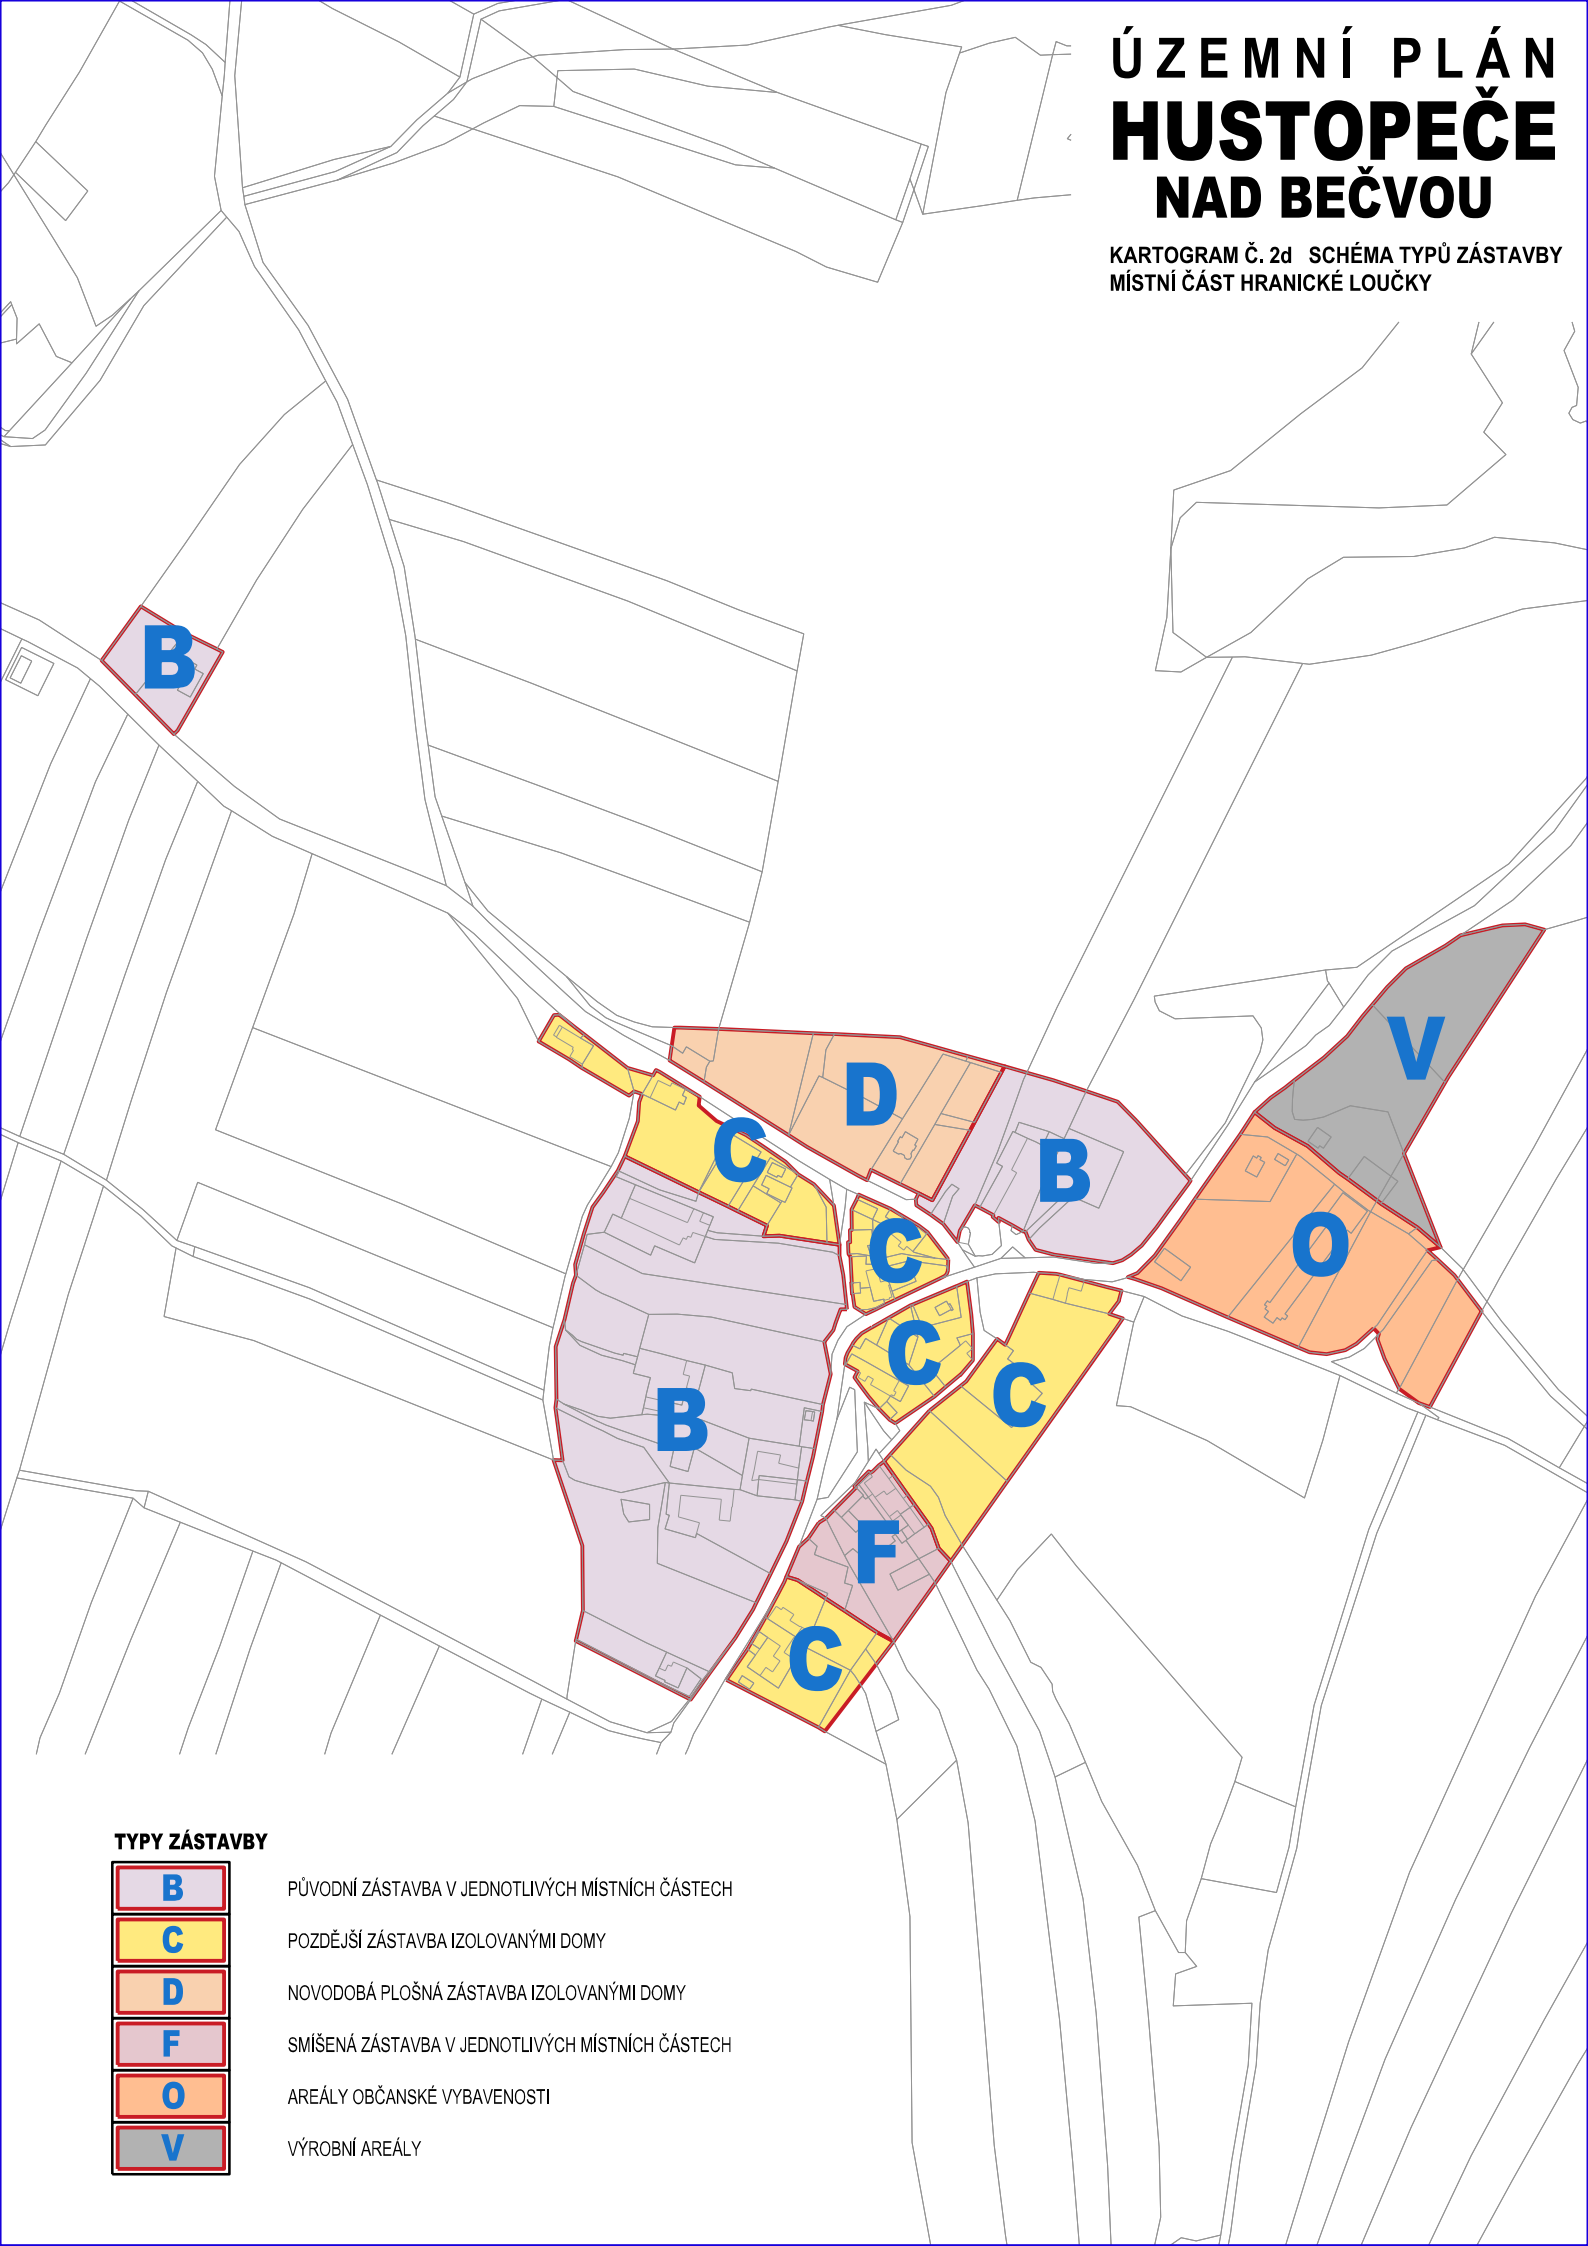

## TYPY ZÁSTAVBY

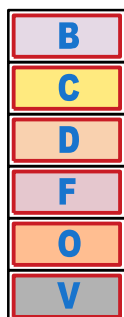

PŮVODNÍ ZÁSTAVBA V JEDNOTLIVÝCH MÍSTNÍCH ČÁSTECH

POZDĚJŠÍ ZÁSTAVBA IZOLOVANÝMI DOMY

NOVODOBÁ PLOŠNÁ ZÁSTAVBA IZOLOVANÝMI DOMY

SMÍŠENÁ ZÁSTAVBA V JEDNOTLIVÝCH MÍSTNÍCH ČÁSTECH

AREÁLY OBČANSKÉ VYBAVENOSTI

VÝROBNÍ AREÁLY