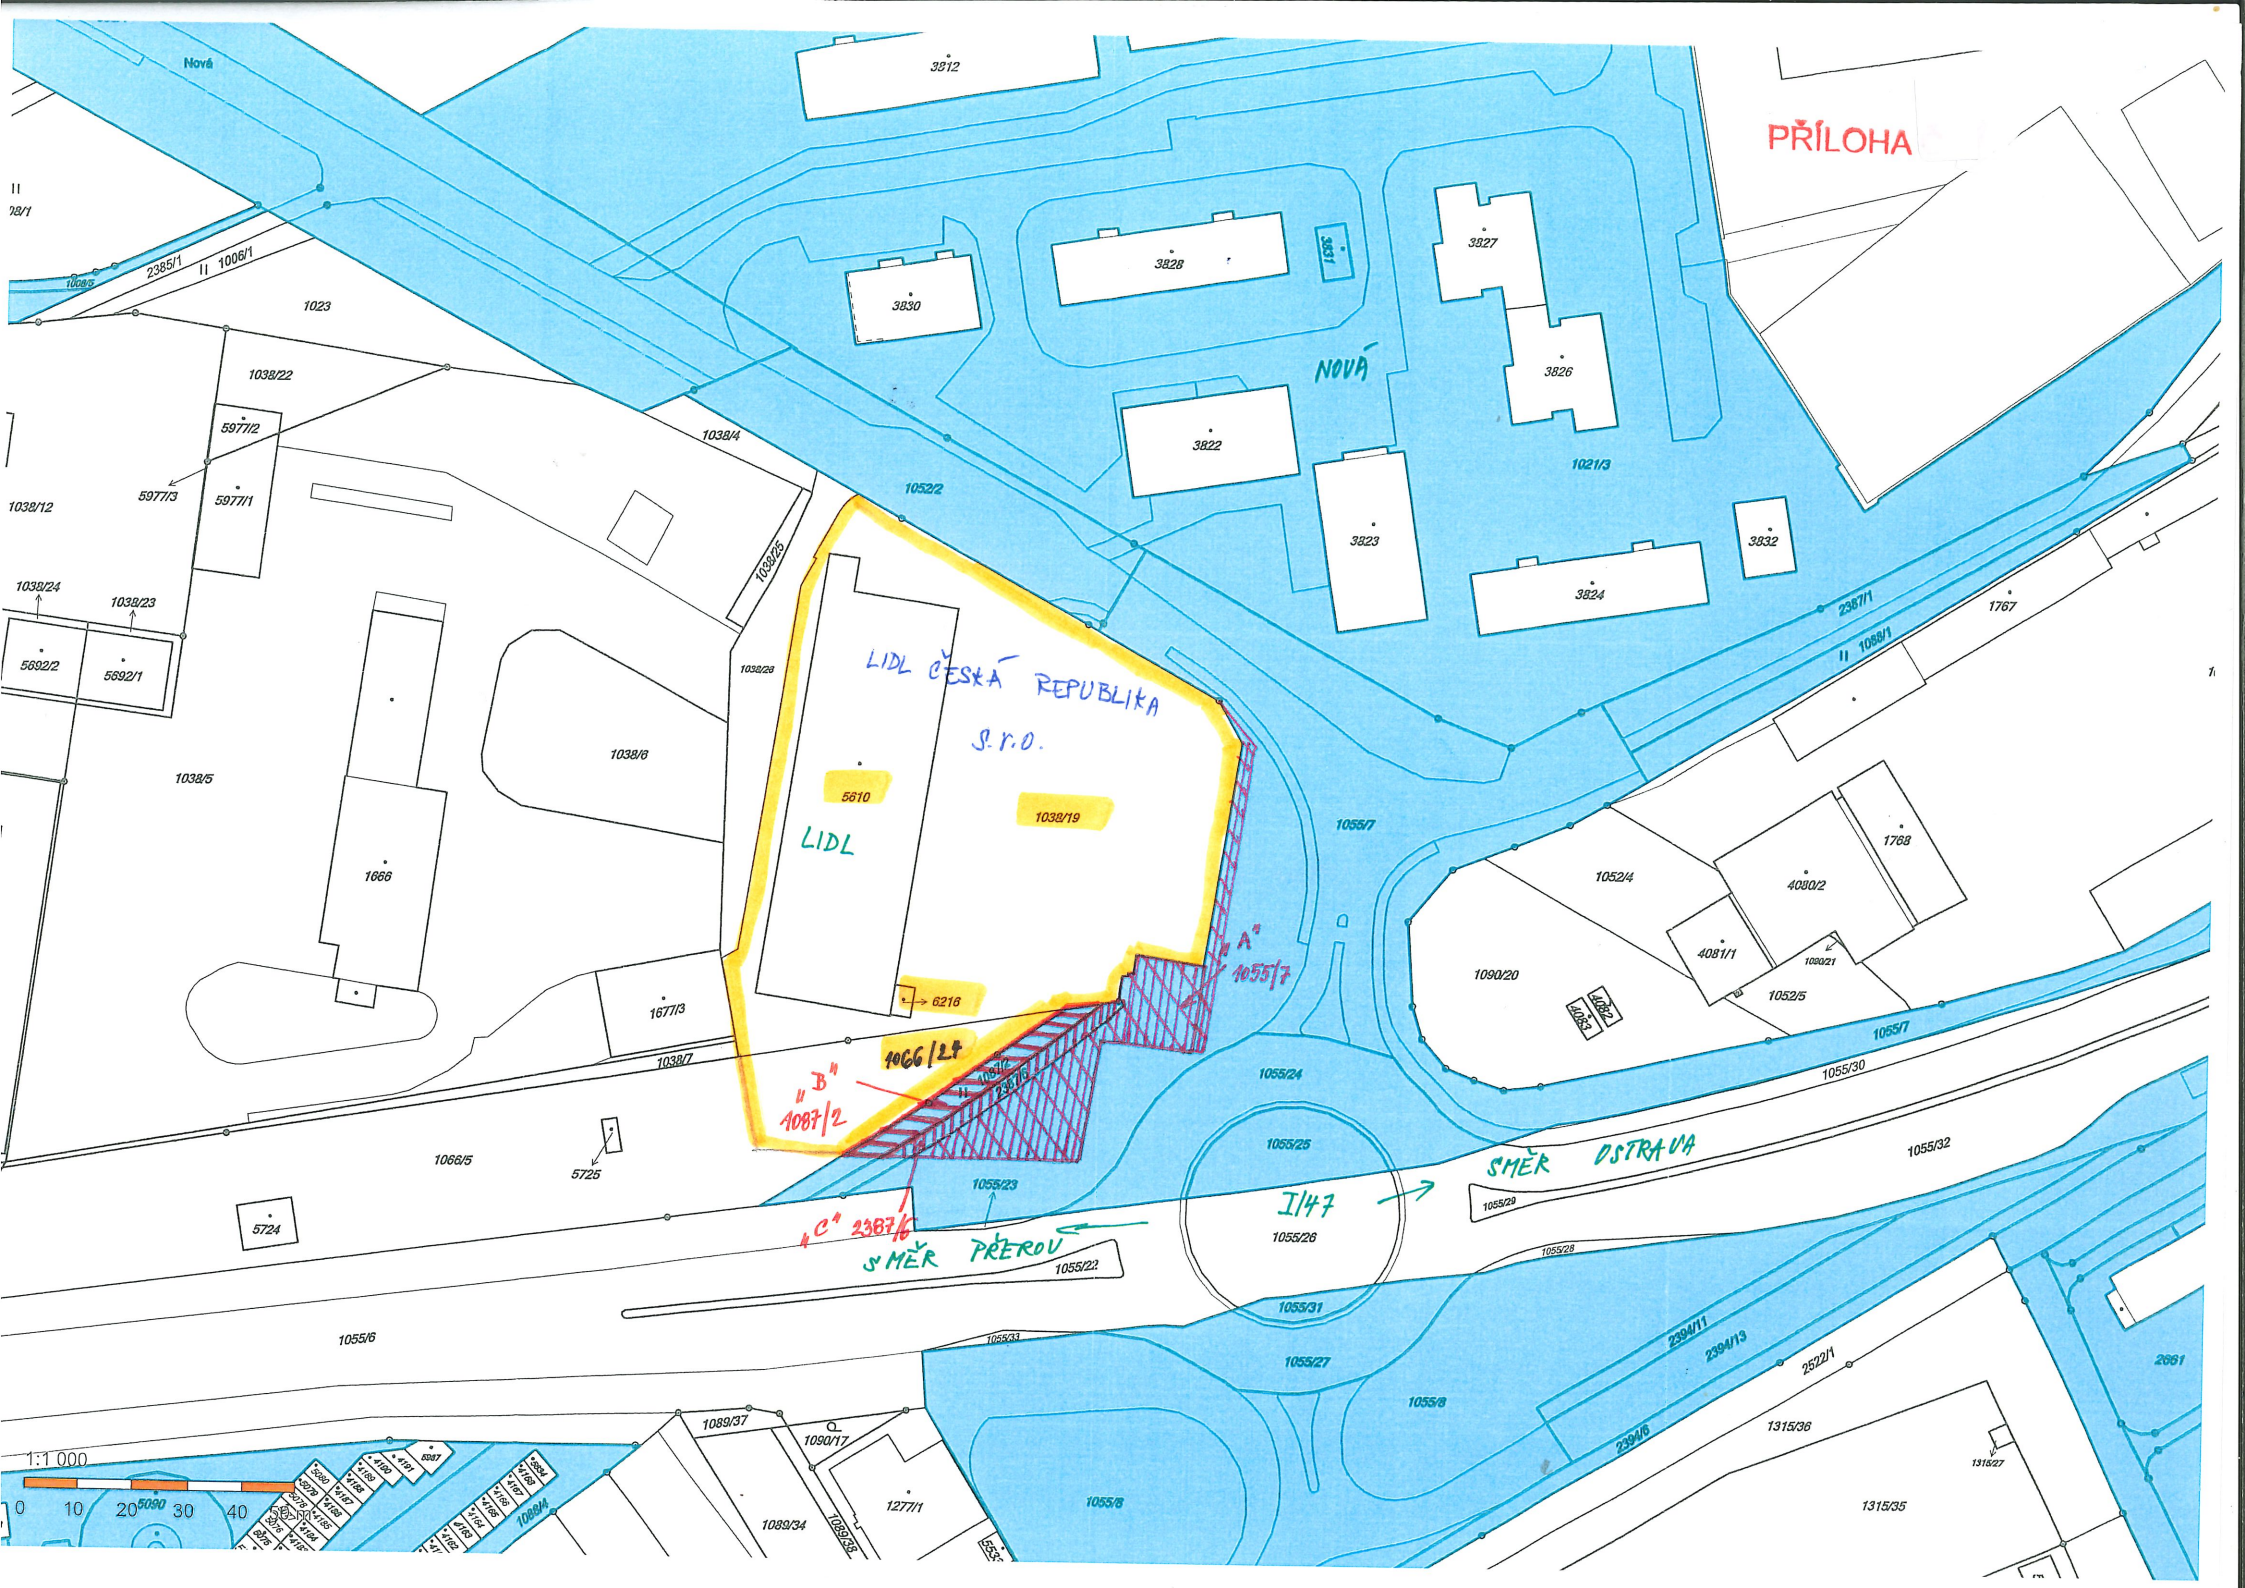
PŘÍLOHA
LIDL ČESKÁ REPUBLIKA S.r.o.
LIDL
5610
1038/19
6216
1066/24
„A" 1055/7
„B" 1087/2
„C" 2387/6
SMĚR PŘEROV
SMĚR OSTRAVA
I/47
NOVÁ
Nová
1:1 000

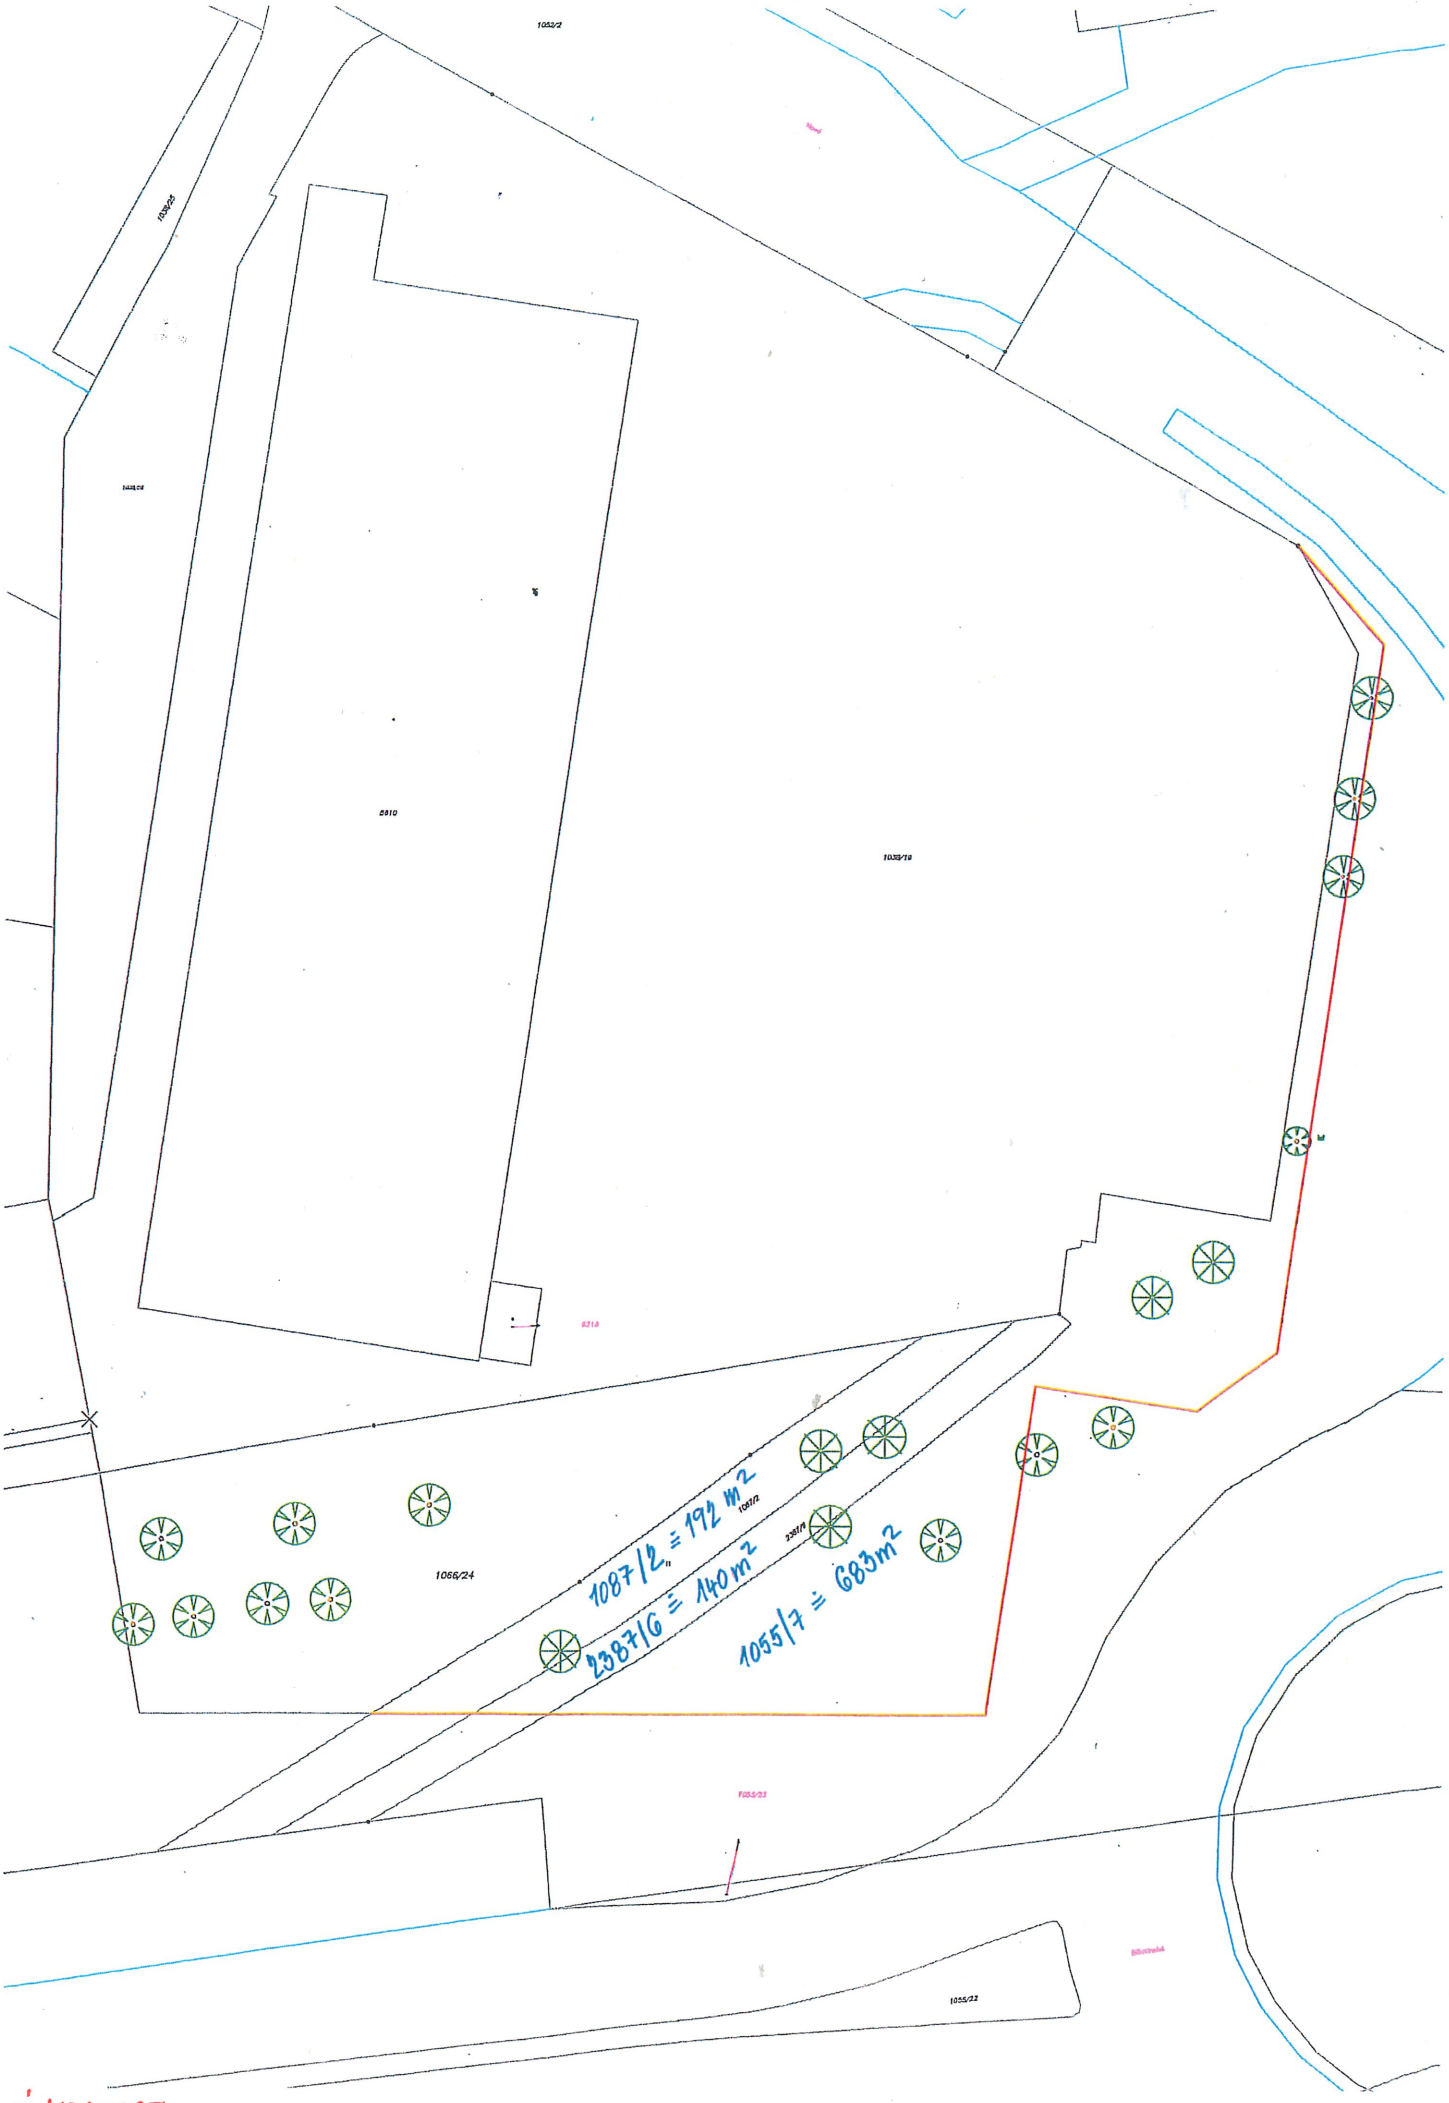
1052/2
1052/25
1052/26
2810
1053/19
1066/24
1087/2 = 192 m²
238716 = 140 m²
1055/7 = 683 m²
1055/23
1055/22

k.ú. HRANICE