


ÚZEMNÍ STUDIE "Z1" HUSTOPEČE NAD BEČVOU

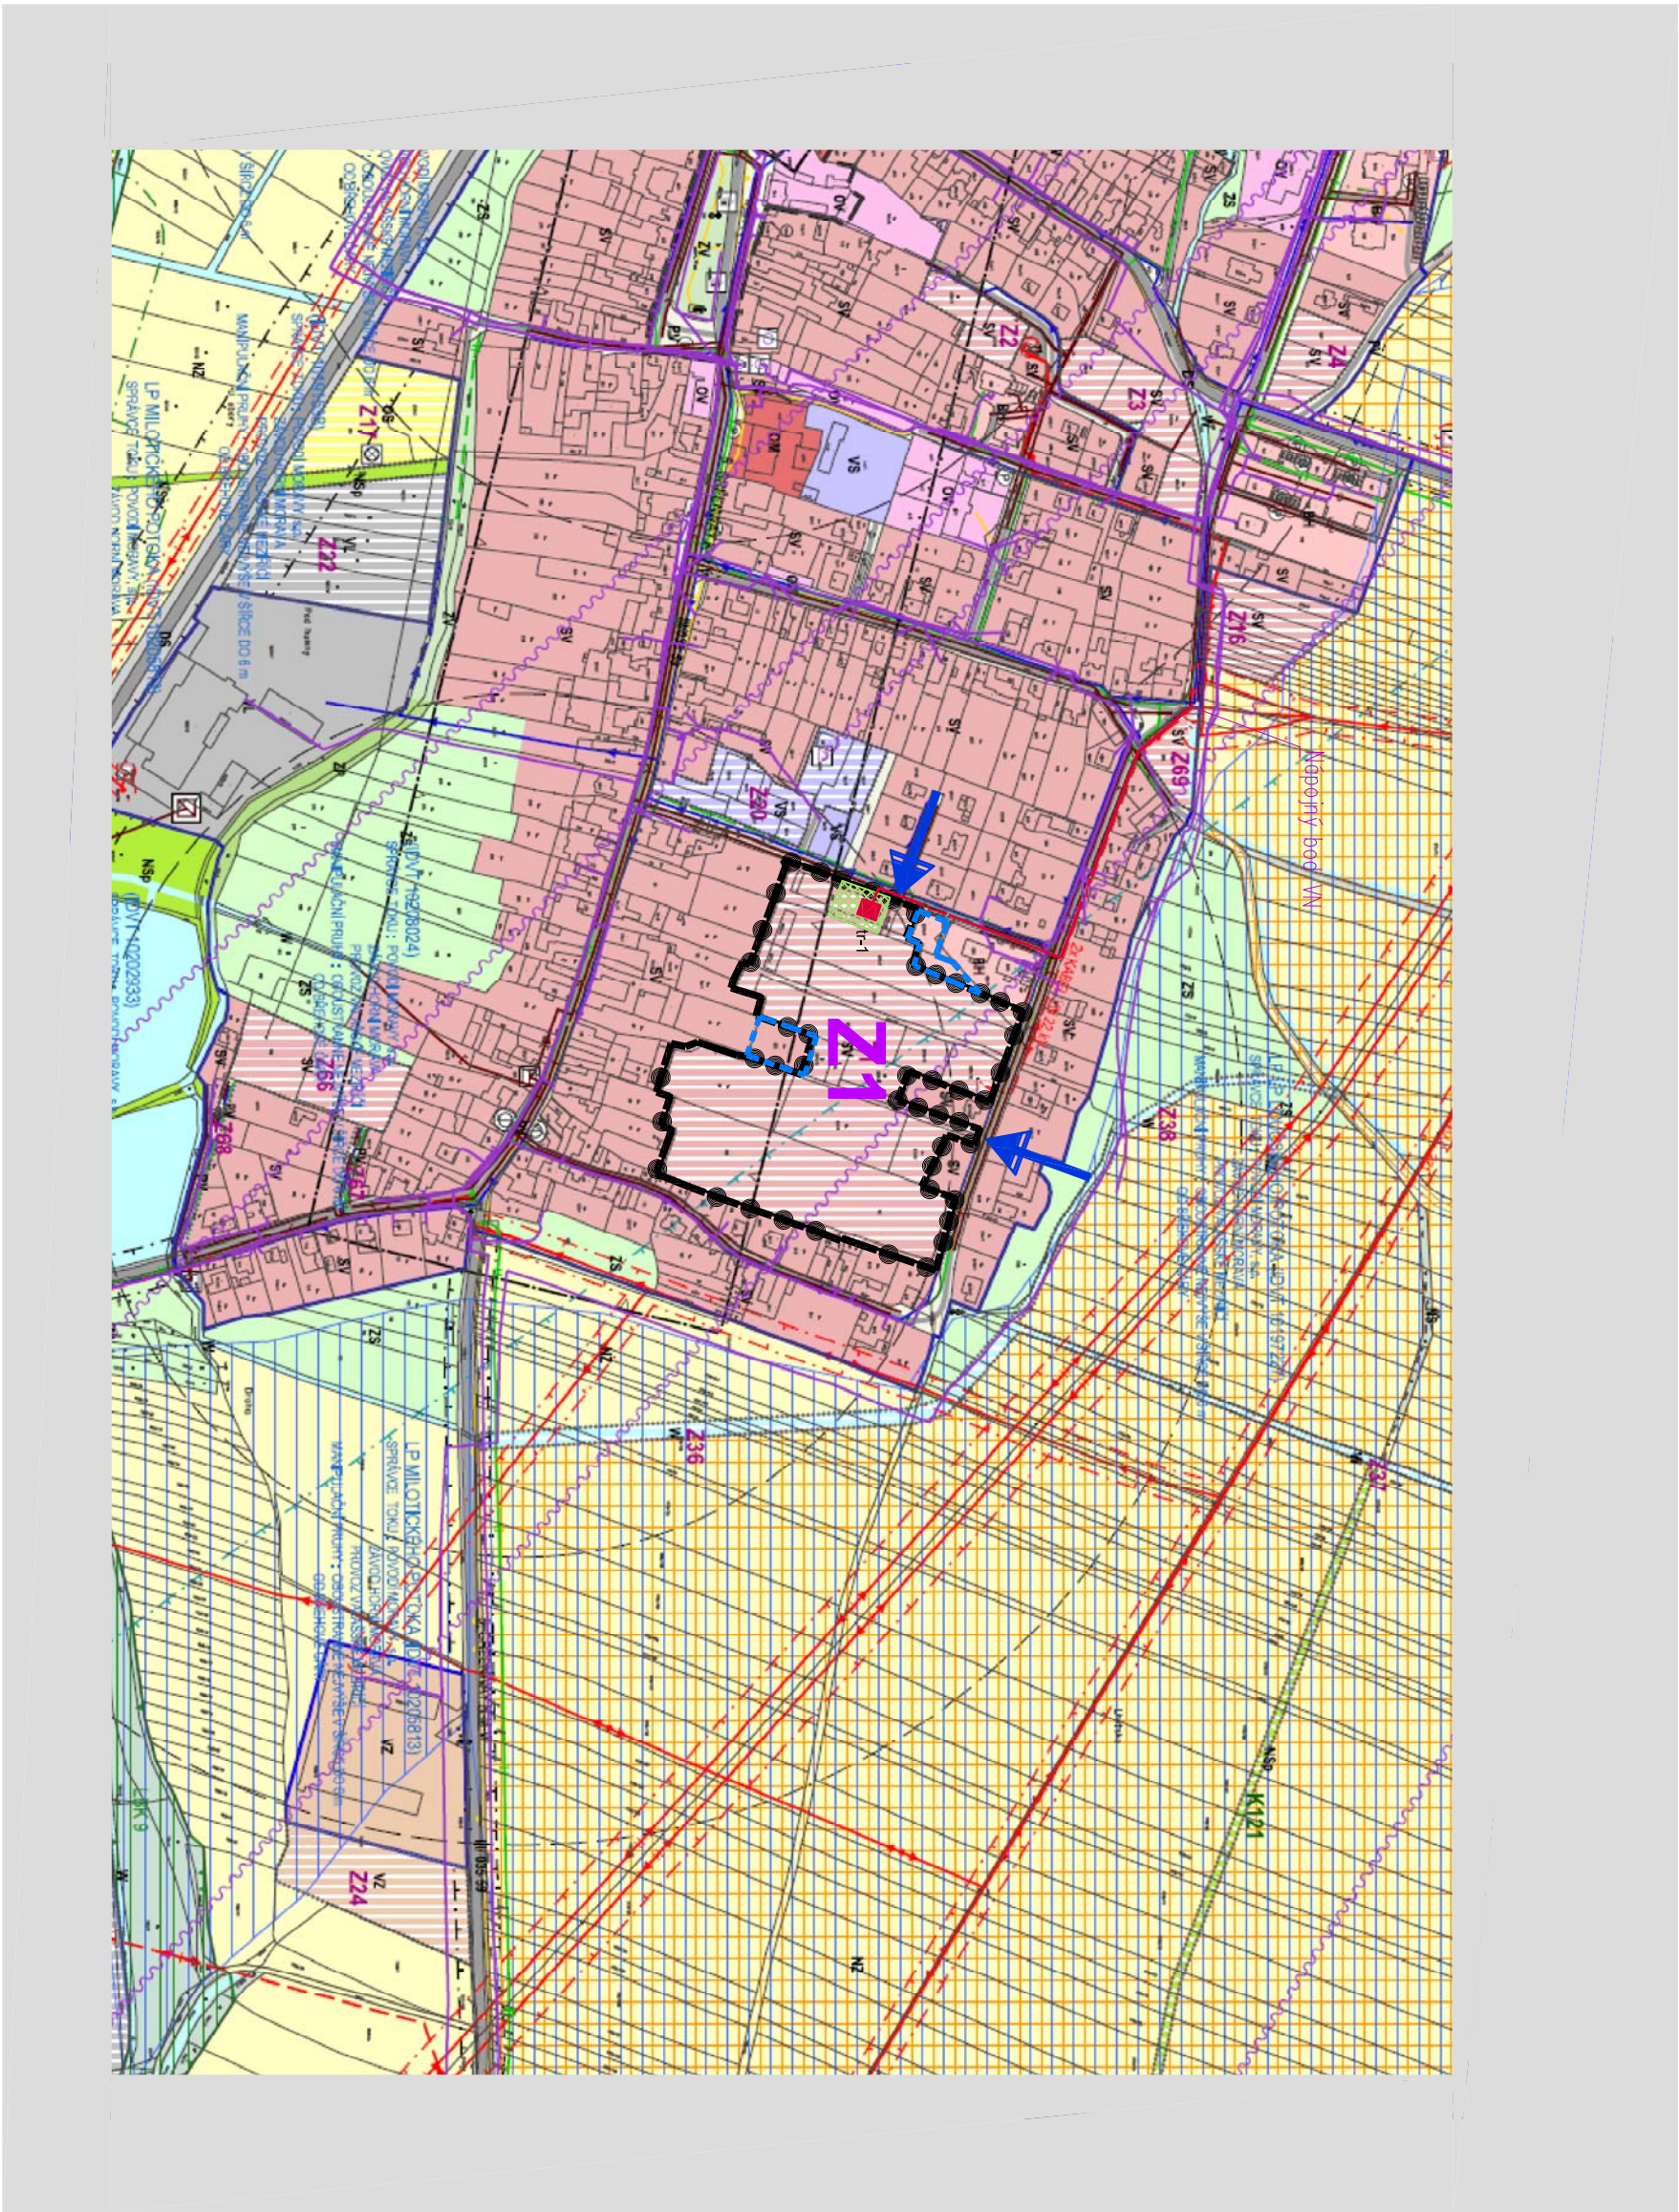

VÝHEZ KOORDINÁČNÍHO VÝKRESU ÚP HUSTOPEČE NAD BEČVOU

LEGENDA:

- STAV
- NÁŘEŽ
- HRANICE ŘEŠENÉHO ÚZEMÍ – ZASTAVITELNÉ PLOCHY Z1
- ZELENÍ ÚZEMÍ NA Z2 KV – MÍSTOČENÍ STÁVAJÍCÍHO NA ÚZEMÍ NA MÍSTOČENÍ TRAFOSÍSTANICE 1=1
- KOSÍČKOVÁ TRAFOSÍSTANICE
- PLOCHA VEŘEJNÉHO PROSTORU – VEŘEJNÉ ZELENÉ
- NÁVRH VÝZDO DO ÚZEMÍ ŘEŠENÉHO ÚZEMNÍ STUDIÍ
- PODZEMKY – PLOCHA ÚSTUPNOSTI, PODZEMKY ÚSTUPNÉ ZELENÉ
- PŘESAH ŘEŠENÍ ÚZEMNÍ STUDIJE NAOKOLÍ VYKRESLENÉHO ŘEŠENÉHO ÚZEMÍ

POZN.: MAPOVÝ PODKLAD - VÝHEZ KOORDINÁČNÍHO VÝKRESU ÚP HUSTOPEČE NAD BEČVOU

VEDOUcí PROJEKTANT:	ING.ARCH. STANISLAV VÁRBEL	PROJEKTOVACÍ KANCELÁŘ VE VYSTAVĚ
ZODPOVĚDNÝ PROJEKTANT:	ING.ARCH. STANISLAV VÁRBEL	BOJUSLAVKA VÁRBEL
OBJEDMATEL:	MĚSTO HUSTOPEČE NAD BEČVOU	BOJUSLAVKA VÁRBEL, IČO: 06989163, DIČ: CZ06989163
POŘIZOVATEL:	MĚSTO HUSTOPEČE NAD BEČVOU	BOJUSLAVKA VÁRBEL, IČO: 06989163, DIČ: CZ06989163
AKCE:	ÚZEMNÍ STUDIE "Z1" HUSTOPEČE NAD BEČVOU	
MÍSTO, OBCE:	HUSTOPEČE NAD BEČVOU, k.ú. Hustopeče nad Bečvou	
ETAPA:	ÚZEMNÍ STUDIE	
VÝKRES:	VÝKRES ŠIRŠÍCH VZTAHŮ	
	VÁZBA NA OKOLNÍ ZÁSTAVBU A URBANISTICKOU STRUKTURU ÚZEMÍ	
ZAK. Č.:	062018	Č. KOPIE:
DATA:	2023	
FORMÁT:	A3	
ÚČEL:	ÚZ. STUDIE	
MĚŘÍTKO:	1:5000	VÝKRES Č.:
		Z.B.2