



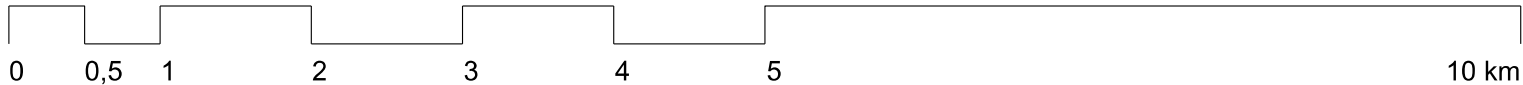

ZMĚNA č. 2 ÚZEMNÍHO PLÁNU OLŠOVEC

VÝKRES ŠIRŠÍCH VZTAHŮ

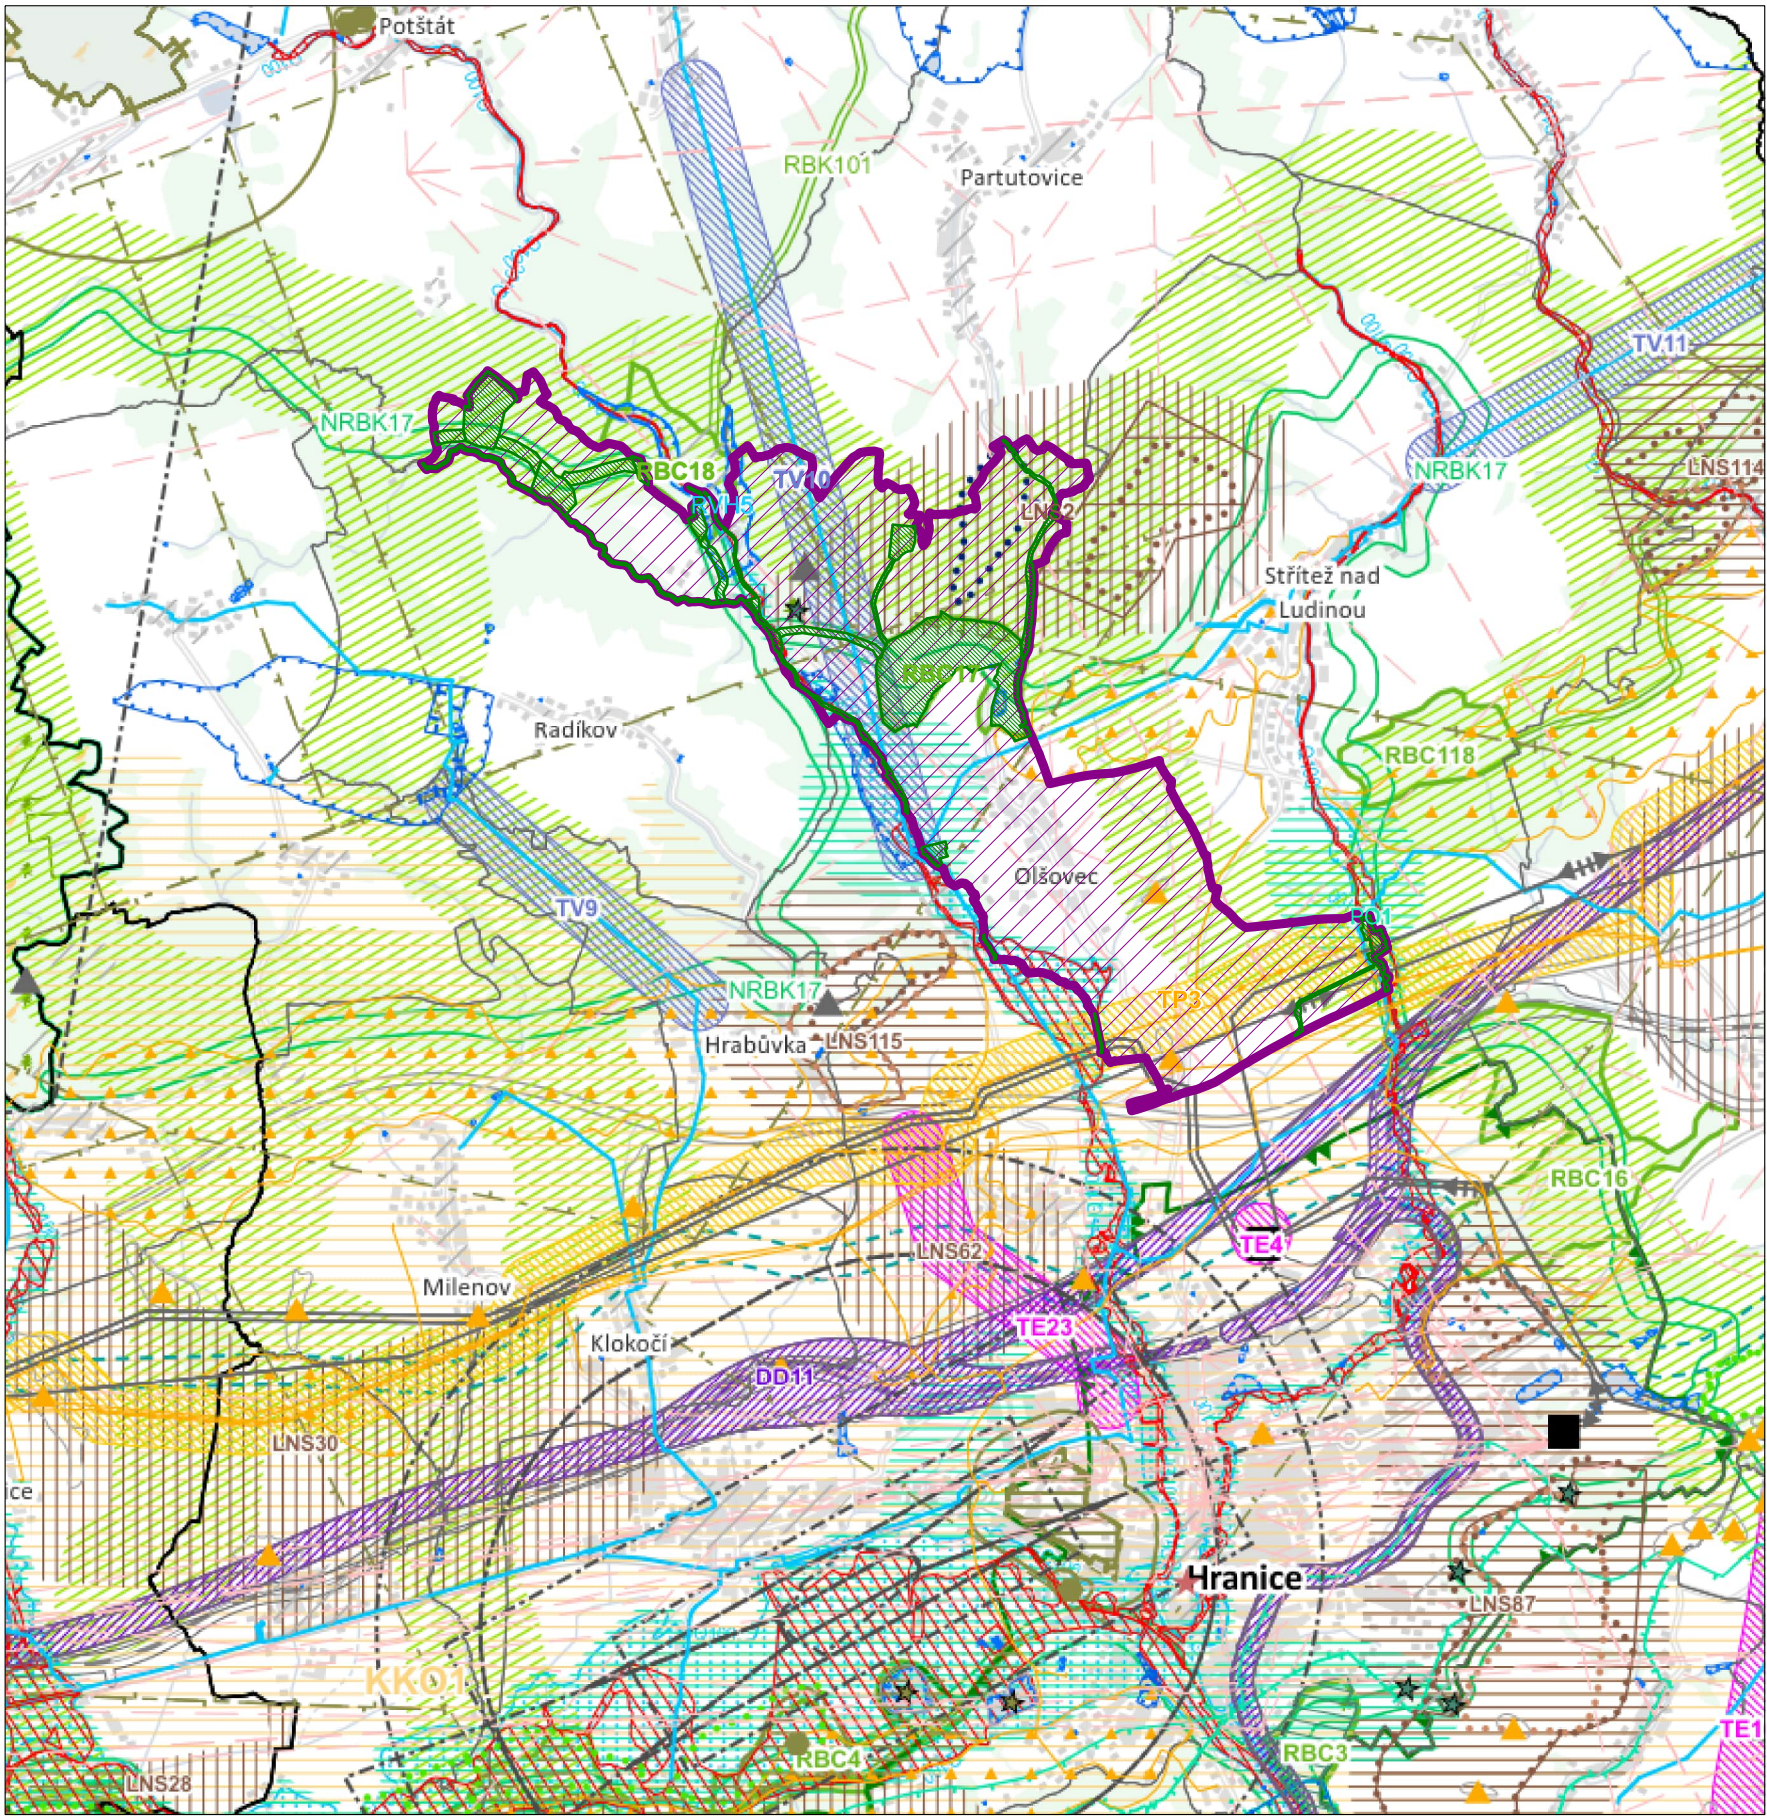

JEVY NÁVRHOVÉ ZE ZÚR OK

Dopravní infrastruktura

drážní doprava

Technická infrastruktura

elektroenergetika

plynárenství

zásobování vodou a odkanalizování

Ostatní

kulturní krajinná oblast

rekreační krajinný celek

území významné pro situování protipovodňových opatření

Stanovení zásad pro ochranu a exploataci ložisek nerostných surovin

objekt lze využít v plném rozsahu (objekt s vyřešenými střety zájmů, popř. bez střetů zájmů, nebo se střety řešitelnými)

objekt lze využít částečně, nebo podmíněně po splnění vybraných technických a environmentálních podmínek

Územní rezerva

vodní doprava

vodní hospodářství

Územní systém ekologické stability

nadregionální biocentrum

nadregionální biokoridor

regionální biocentrum

regionální biokoridor

Migrační koridory

migrační koridor

LIMITY

Dopravní infrastruktura

ochranné pásmo vletového a přistávacího prostoru letiště

ochranné pásmo železnice

Technická infrastruktura

elektrická stanice 110 kV

elektrické vedení (zvláště vysoké napětí)

elektrické vedení (velmi vysoké napětí)

plynovod s tlakem nad 40 bar

plynovod s tlakem do 40 bar včetně

radioreléový spoj

dálkový vodovodní řad

Příroda a krajina

maloplošné zvláště chráněné území < 25 ha

maloplošné zvláště chráněné území > 25 ha

NATURA 2000 - Evropsky významná lokalita < 25 ha

NATURA 2000 - Evropsky významná lokalita > 25 ha

NATURA 2000 - Ptačí oblast

lokality výskytu zvláště chráněných druhů rostlin a živočichů s národním významem < 25 ha

Památková péče

městská památková zóna < 25 ha

území s archeologickými nálezy I. a II. kategorie

Vodní režim

chráněná oblast přirozené akumulace vod

ochranné pásmo vodního zdroje I. stupně

ochranné pásmo vodního zdroje II., II.a a II.b stupně

ochranné pásmo přírodního léčivého zdroje a zdroje přírodních minerálních vod

aktivní zóna záplavového území

stanovené záplavové území Q100

Bezpečnost a ochrana obyvatelstva

vojenský újezd

zájmové území Ministerstva obrany a vojenského újezdu

objekt důležitý pro obranu státu < 25 ha

objekt důležitý pro obranu státu > 25 ha

zájmové území ministerstva obrany - vzdušné prostory a letecká zabezpečovací zařízení

LIMITY

Horninové prostředí

chráněné ložiskové území

dobývací prostor

výhradní ložiska

schválené prognózní zdroje

nevýhradní evidovaná ložiska

sesuvné území

sesuvné území

poddolované území < 25 ha

JEVY INFORMATIVNÍ

Podkladní vrstvy

hranice kraje - řešené území

hranice ORP

hranice obce

LEGENDA ÚP

ŘEŠENÉ ÚZEMÍ

PRVKY ÚSES

ZÁZNAM O ÚČINNOSTI

SPRÁVNÍ ORGÁN, KTERÝ ZMĚNU ÚP VYDAL	Zastupitelstvo obce Olšovec	otisk úředního razítka pořizovatele:
DATUM NABYTÍ ÚČINNOSTI ZMĚNY ÚP		
POŘIZOVATEL	Městský úřad Hranice	
OPRÁVNĚNÁ ÚŘEDNÍ OSOBA JMÉNO, PŘÍJMENÍ	Ing. Pavla Marušítková	
FUNKCE	referentka oddělení územního plánování	
PODPIS (oprávněná úřední osoba pořizovatele)		

	výtisk č.:	otisk autorizačního razítka:
--	------------	------------------------------

Změna územního plánu obce Olšovec byla spolufinancována z prostředků státního rozpočtu ČR, z programu Ministerstva pro místní rozvoj ČR.

Příloha č. 4

GENERÁLNÍ PROJEKTANT: sw architekti s.r.o. IČO 07173971 Na Moráni 1750/4 128 00 Praha 2			
ZODPOVĚDNÝ PROJEKTANT: Ing. Lubor Sawicki autorizovaný architekt ČKA 3654 gsm + 420 604 859 068 lubor.sawicki@swarchitekti.cz		VYPRACOVAL: Martina Sawicki	
OBJEDNATEL: OBEC OLŠOVEC	STUPEŇ: DOKUMENTACE PRO VYDÁNÍ	Č. ZAKÁZKY: 08_24	DATUM: 06/2026
ZMĚNA č. 2 ÚZEMNÍHO PLÁNU OLŠOVEC		MĚŘITKO 1:50 000	Č. VÝKRESU B/II.1
VÝKRES ŠIRŠÍCH VZTAHŮ			

Mapový podklad: ZÚR Olomouckého kraje