
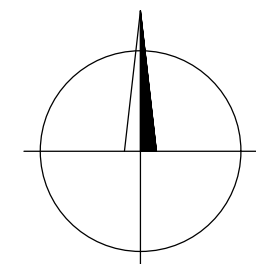
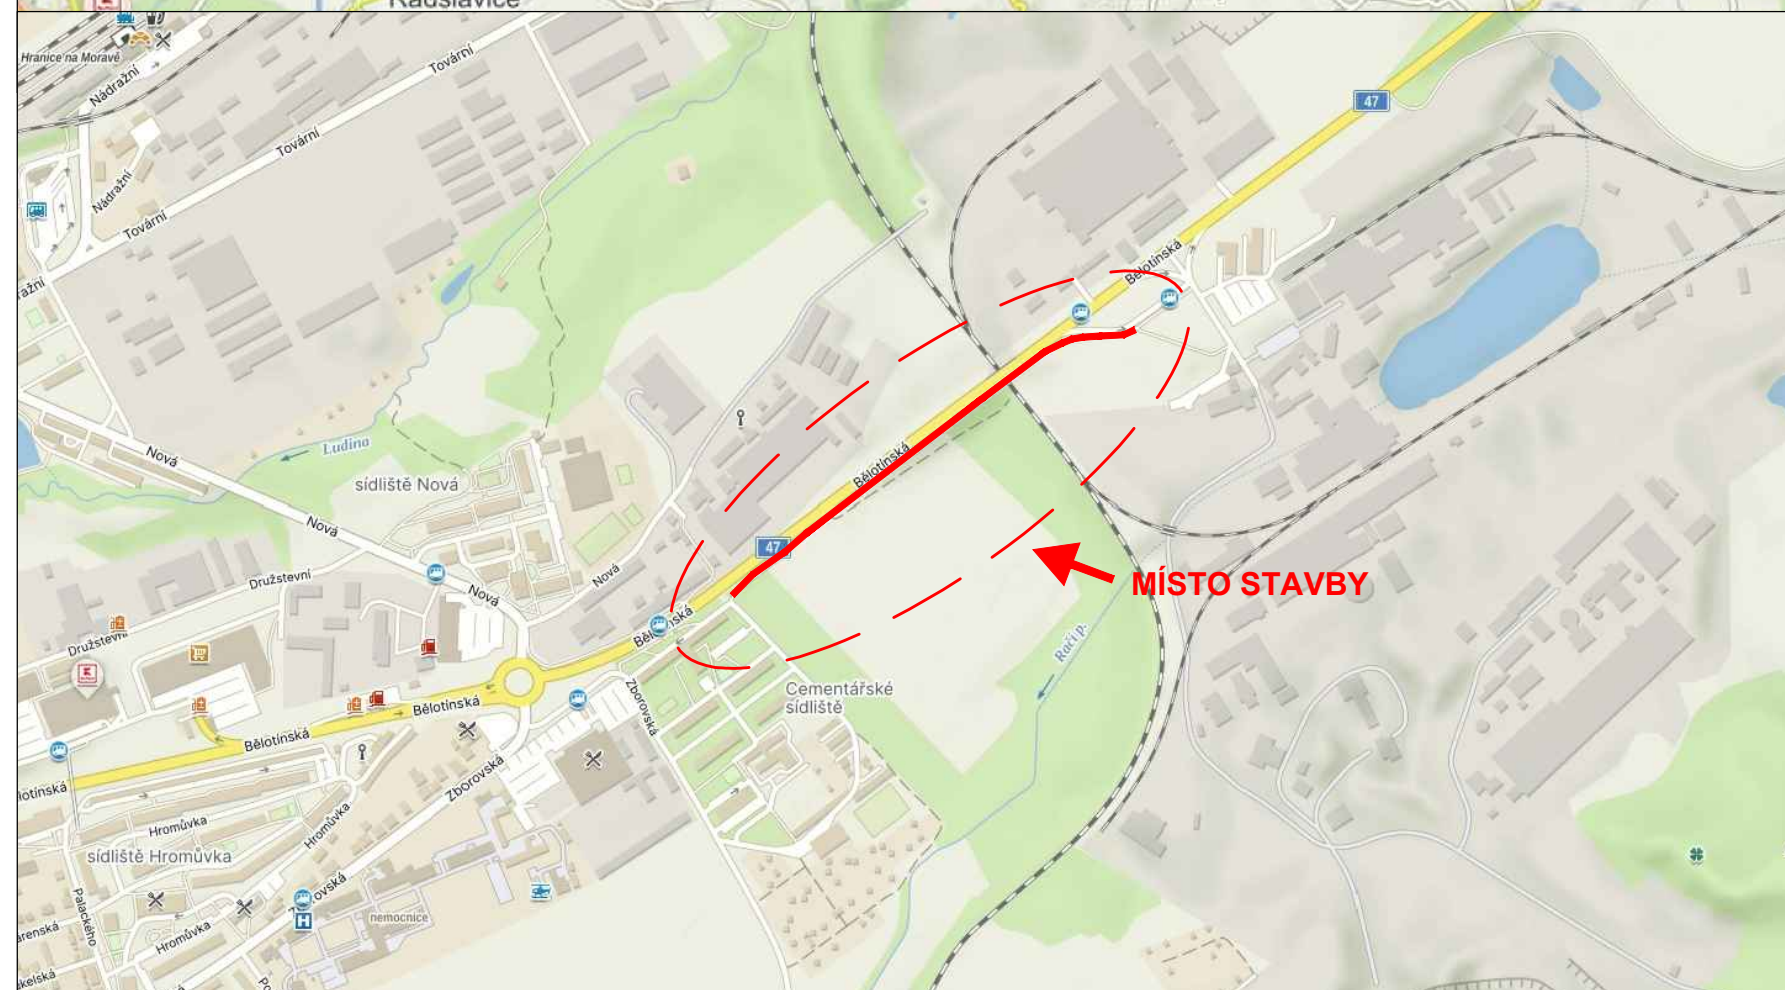
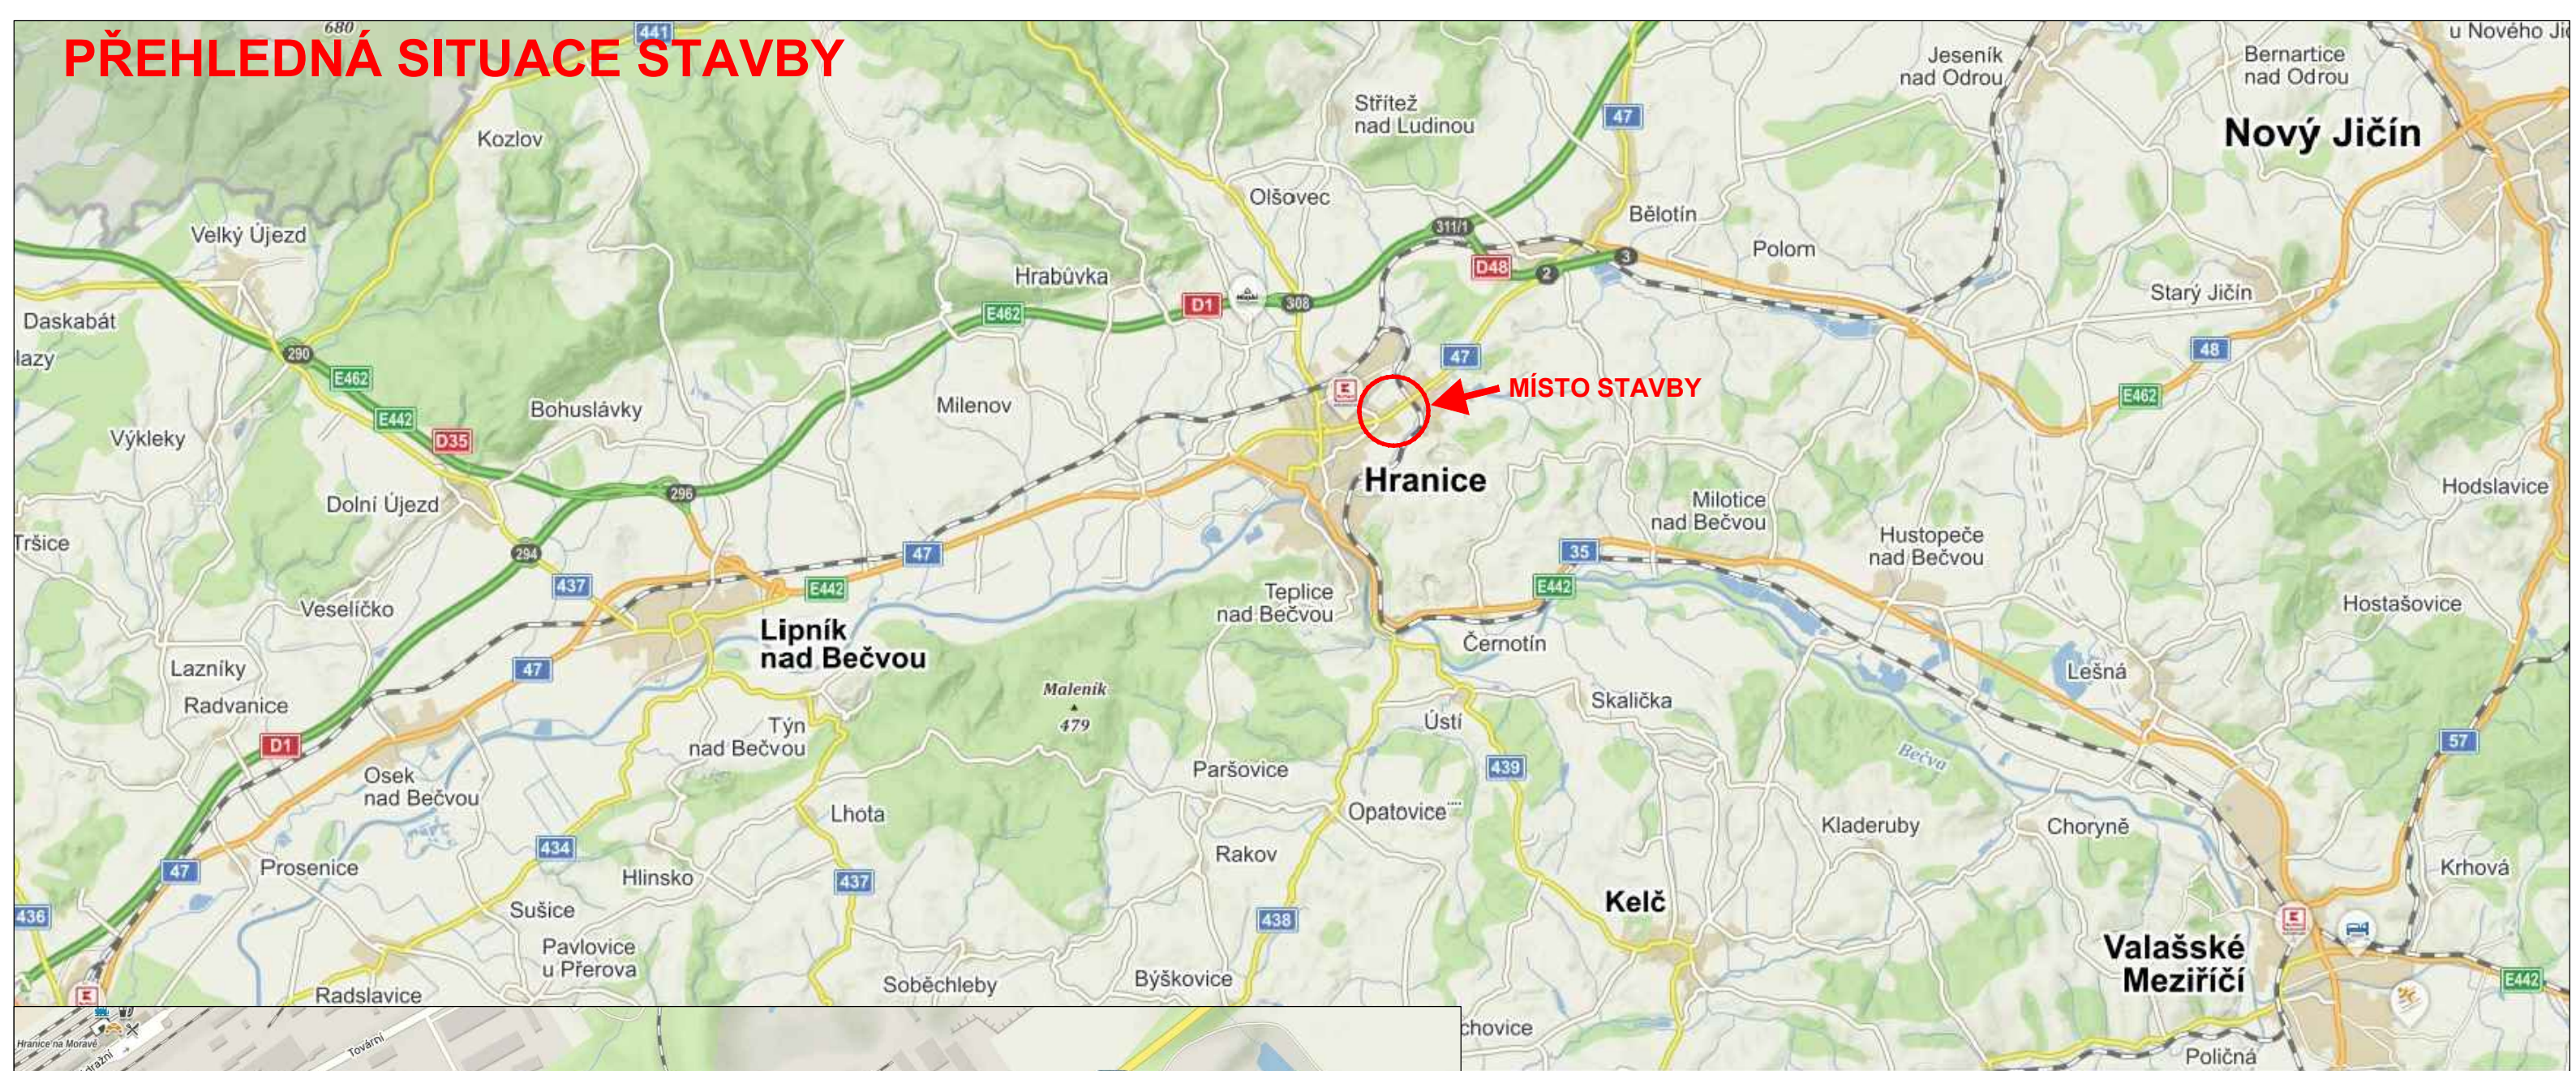


PŘEHLEDNÁ SITUACE STAVBY

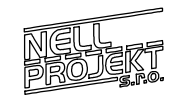

VYPRACOVAL:	ZODP.PROJEKT:	KRESLIL:	VED.PROJEKCE:	NELL PROJEKT s. r. o. Kvítková 3687 760 01 Zlín	
Ing. Aleš Trněný	Ing. Karel Kuchař	Ing. Aleš Trněný	Zuzana Kuchařová		
KRAJ: OLOMOUCKÝ		KAT. Ú.: HRANICE			
STAVEBNÍK: MĚSTO HRANICE			FORMÁT	2xA4	
AKCE:			DATUM	9/2023	
CYKLOSTEZKA BĚLOTÍNSKÁ, HRANICE			STUPEŇ	DUSP	
OBSAH:			ZAKÁZK. ČÍSLO	-/2023	
PŘEHLEDNÁ SITUACE STAVBY			MĚŘÍTKO:	ČÍSLO VÝKRESU	
			-	C.1.	