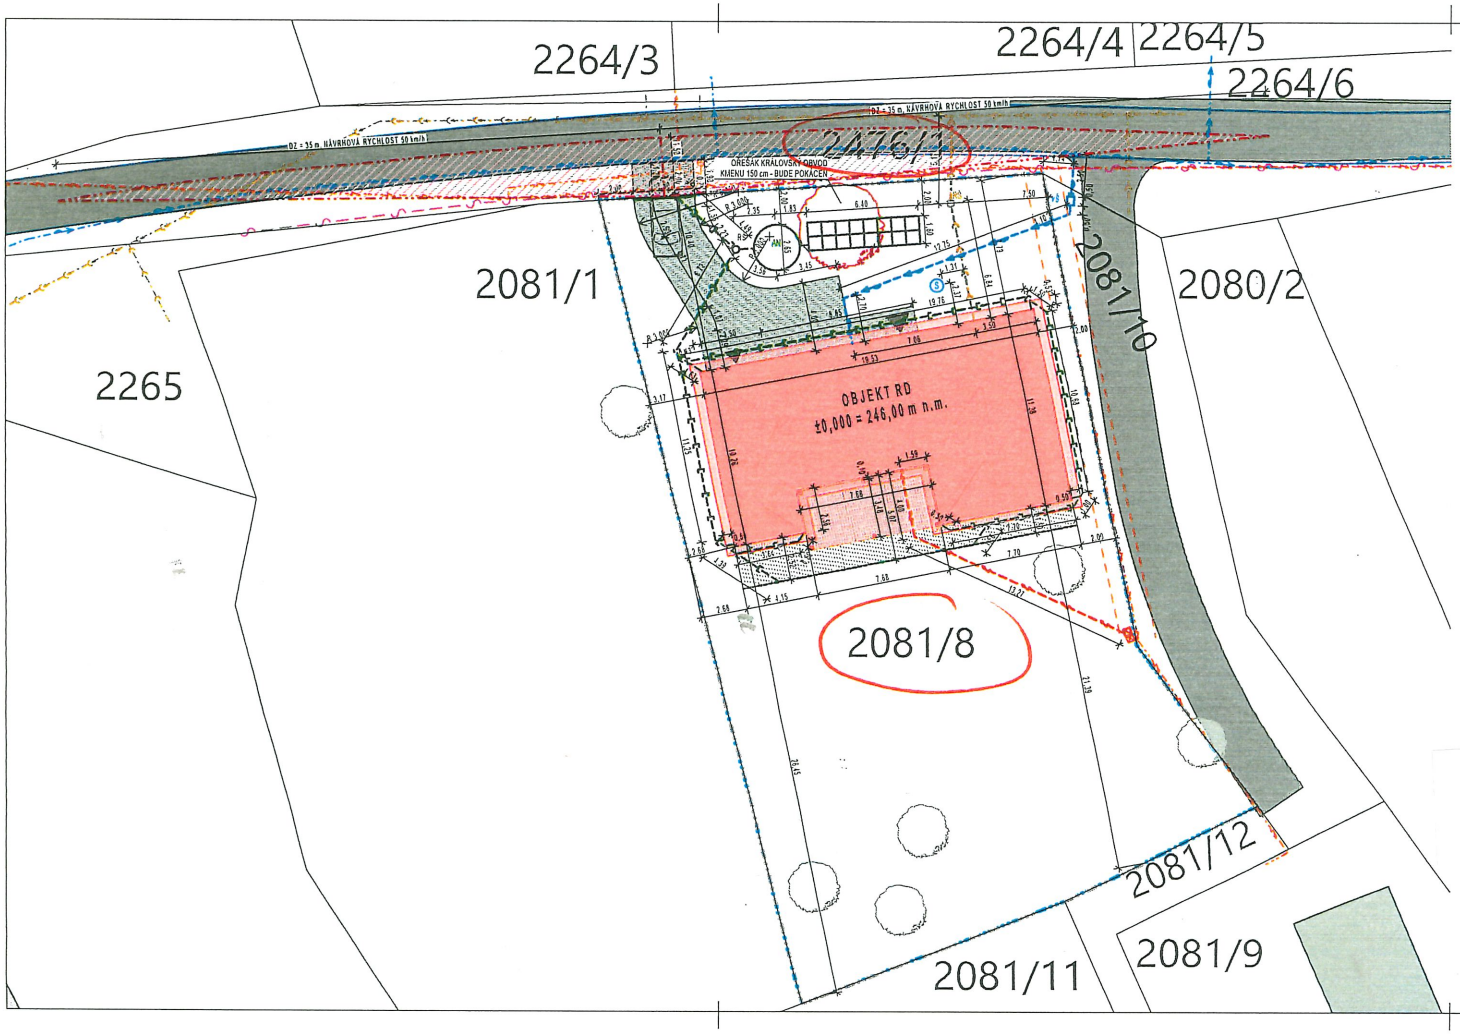

LEGENDA:

- NAVRŽENÝ OBJEKT RODINNÉHO DOMU
- STAVEBNÍ POZEMEK PARC. Č. 2081/8
- ZPEVNĚNÉ PLOCHY - ZÁMKOVÁ DLAŽBA
- PŘÍJEZDOVÁ MÍSTNÍ KOMUNIKACE
- DŘEVĚNÁ TERASA

INŽENÝRSKÉ SÍTĚ STÁVAJÍCÍ:

- VODOVODNÍ ŘAD
- POŽÁRNÍ HYDRANT
- STUDNA
- VEŘEJNÁ SPLAŠKOVÁ KANALIZACE
- NADZEMNÍ VEDENÍ NN
- PŘÍPOJKA NN PODZEMNÍ
- PŘÍPOJKOVÁ KABELOVÁ SKŘÍŇ V PILÍŘI
- VEŘEJNÉ OSVĚTLENÍ
- NADZEMNÍ DATOVÁ SÍŤ

NOVĚ NAVRŽENÉ VEDENÍ INŽENÝRSKÝCH SÍTÍ:

- DOMOVNÍ VEDENÍ VODOVODU, PE 100 RC DN 32 SDR 11, DÉLKA 8,90 m
- VODOVODNÍ PŘÍPOJKA PE 100 RC DN 32 SDR 11, DÉLKA 2,5 m
- VS VODOMĚRNÁ ŠACHTA HUTIRA MODULO I
- DOMOVNÍ VEDENÍ SPLAŠKOVÉ KANALIZACE, PVC KG DN 150, DÉLKA 6,84 m
- KANALIZAČNÍ SPLAŠKOVÁ PŘÍPOJKA, PVC KG DN150, DÉLKA 5,17 m
- RŠ REVIZNÍ ŠACHTA, WAVIN 400
- DOMOVNÍ VEDENÍ DEŠŤOVÉ KANALIZACE, PVC KG DN 100, DÉLKA 68,50 m
- RŠ REVIZNÍ ŠACHTA PRO DEŠŤOVOU KANALIZACI, WAVIN 400
- AN AKUMULAČNÍ NÁDRŽ NA VODU O OBJEMU 7,0 m^3
- VSAKOVACÍ OBJEKT PRO VSAKOVÁNÍ DEŠŤOVÉ VODY, KAPACITA 9,6 m^3
- BETONOVÝ ODVODŇOVACÍ ŽLAB S LITINOVOU MŘÍŽÍ, 150x200 mm
- DOMOVNÍ VEDENÍ NN, CYKY-J 4x10, DÉLKA 17,20 m
- ELEKTROMĚROVÁ ROZVODNÁ SKŘÍŇ V PILÍŘI

POZNÁMKY:

- PŘED ZAHÁJENÍM ZEMNÍCH PRACÍ JE INVESTOR POVINEN ZAJISTIT VYTYČENÍ VŠECH PODZEMNÍCH INŽENÝRSKÝCH SÍTÍ U JEJICH SPRÁVCŮ, PŘEDAT JE ZHOTOVITELI A TYTO SÍTĚ MUSÍ BÝT PO CELOU DOBU STAVBY RESPEKTOVÁNY, ABY NEDOŠLO K JEJICH POŠKOZENÍ
- OBJEKT BUDE NAPOJEN NA OBECNÍ VODOVOD, VEDENÍ NN, OBECNÍ SPLAŠKOVOU A DEŠŤOVOU KANALIZACI
- DEŠŤOVÉ VODY BUDOU Z RODINNÉHO DOMU SVEDENY DO AKUMULAČNÍ NÁDRŽE S PŘEPADE M DO VSAKU NA POZEMKU INVESTORA
- ODVODNĚNÍ ZPEVNĚNÝCH PLOCH BUDE PROVEDENO PROSTÝM SESPÁDOVÁNÍM min. 1,0% NA ROSTLÝ TERÉN NA POZEMEK INVESTORA

S

SOUŘADNÝ SYSTÉM: J-TSK; VÝŠKOVÝ SYSTÉM: BpV

Akce	**Novostavba rodinného domu** parc. č. 2081/8 k. ú. Hranice	Formát	3xA4
		Číslo zakázky	Q2026024
Část	**C Situační výkresy**	Měřítko	1:200
Obsah	**Koordinační situační výkres**	Číslo výkresu	C.3

PŘÍLOHA Č. 2