PŘÍLOHA Č. 4

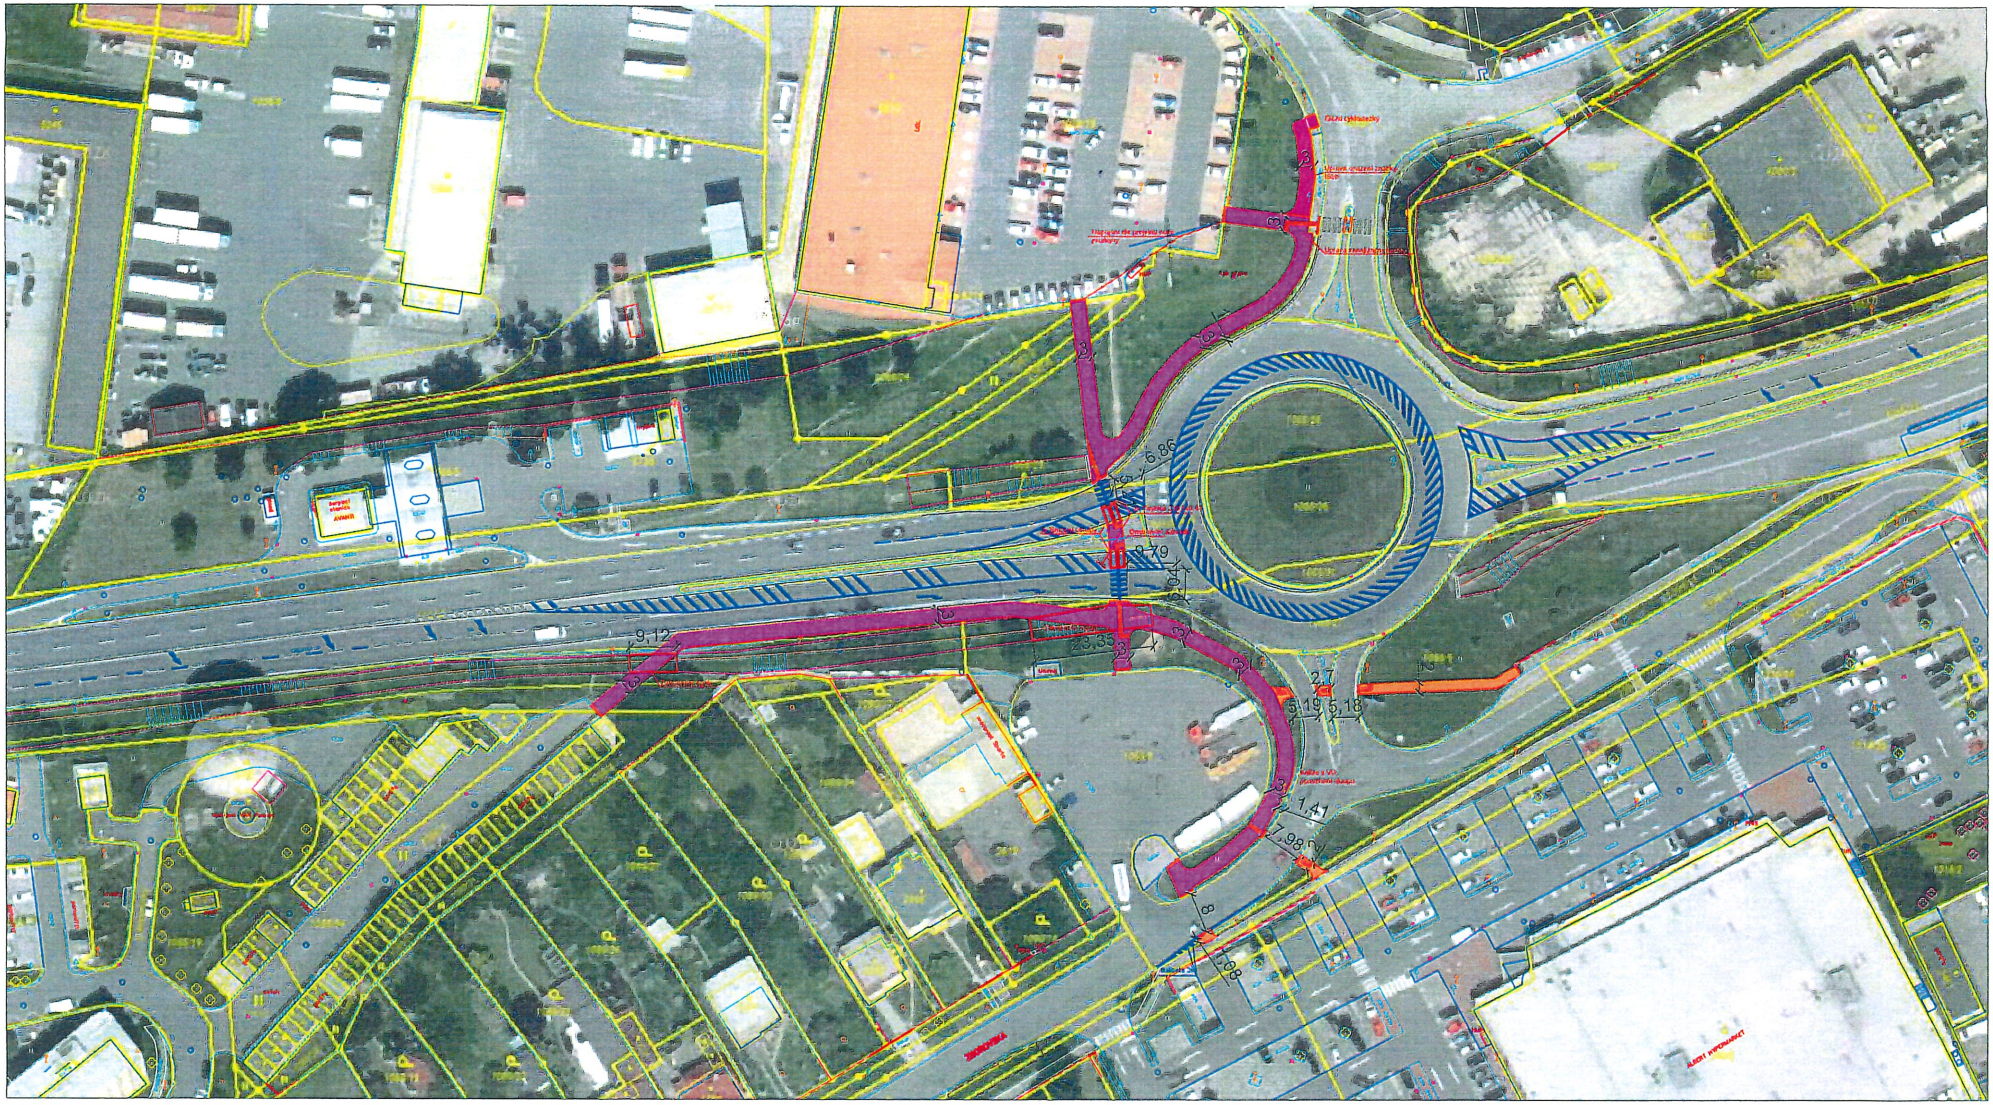

Legenda:

- Stávající VDZ
- Návrh - VZD
- Navrhovaná společná stezka pro chodce a cyklisty, dlažba
- Navrhovaná stezka pro cyklisty při stávajícím chodníku
- Reliefní dlažba hmatná, červená
- Reliéfní hmatný nalepovací pás, bílý MEDIALINE