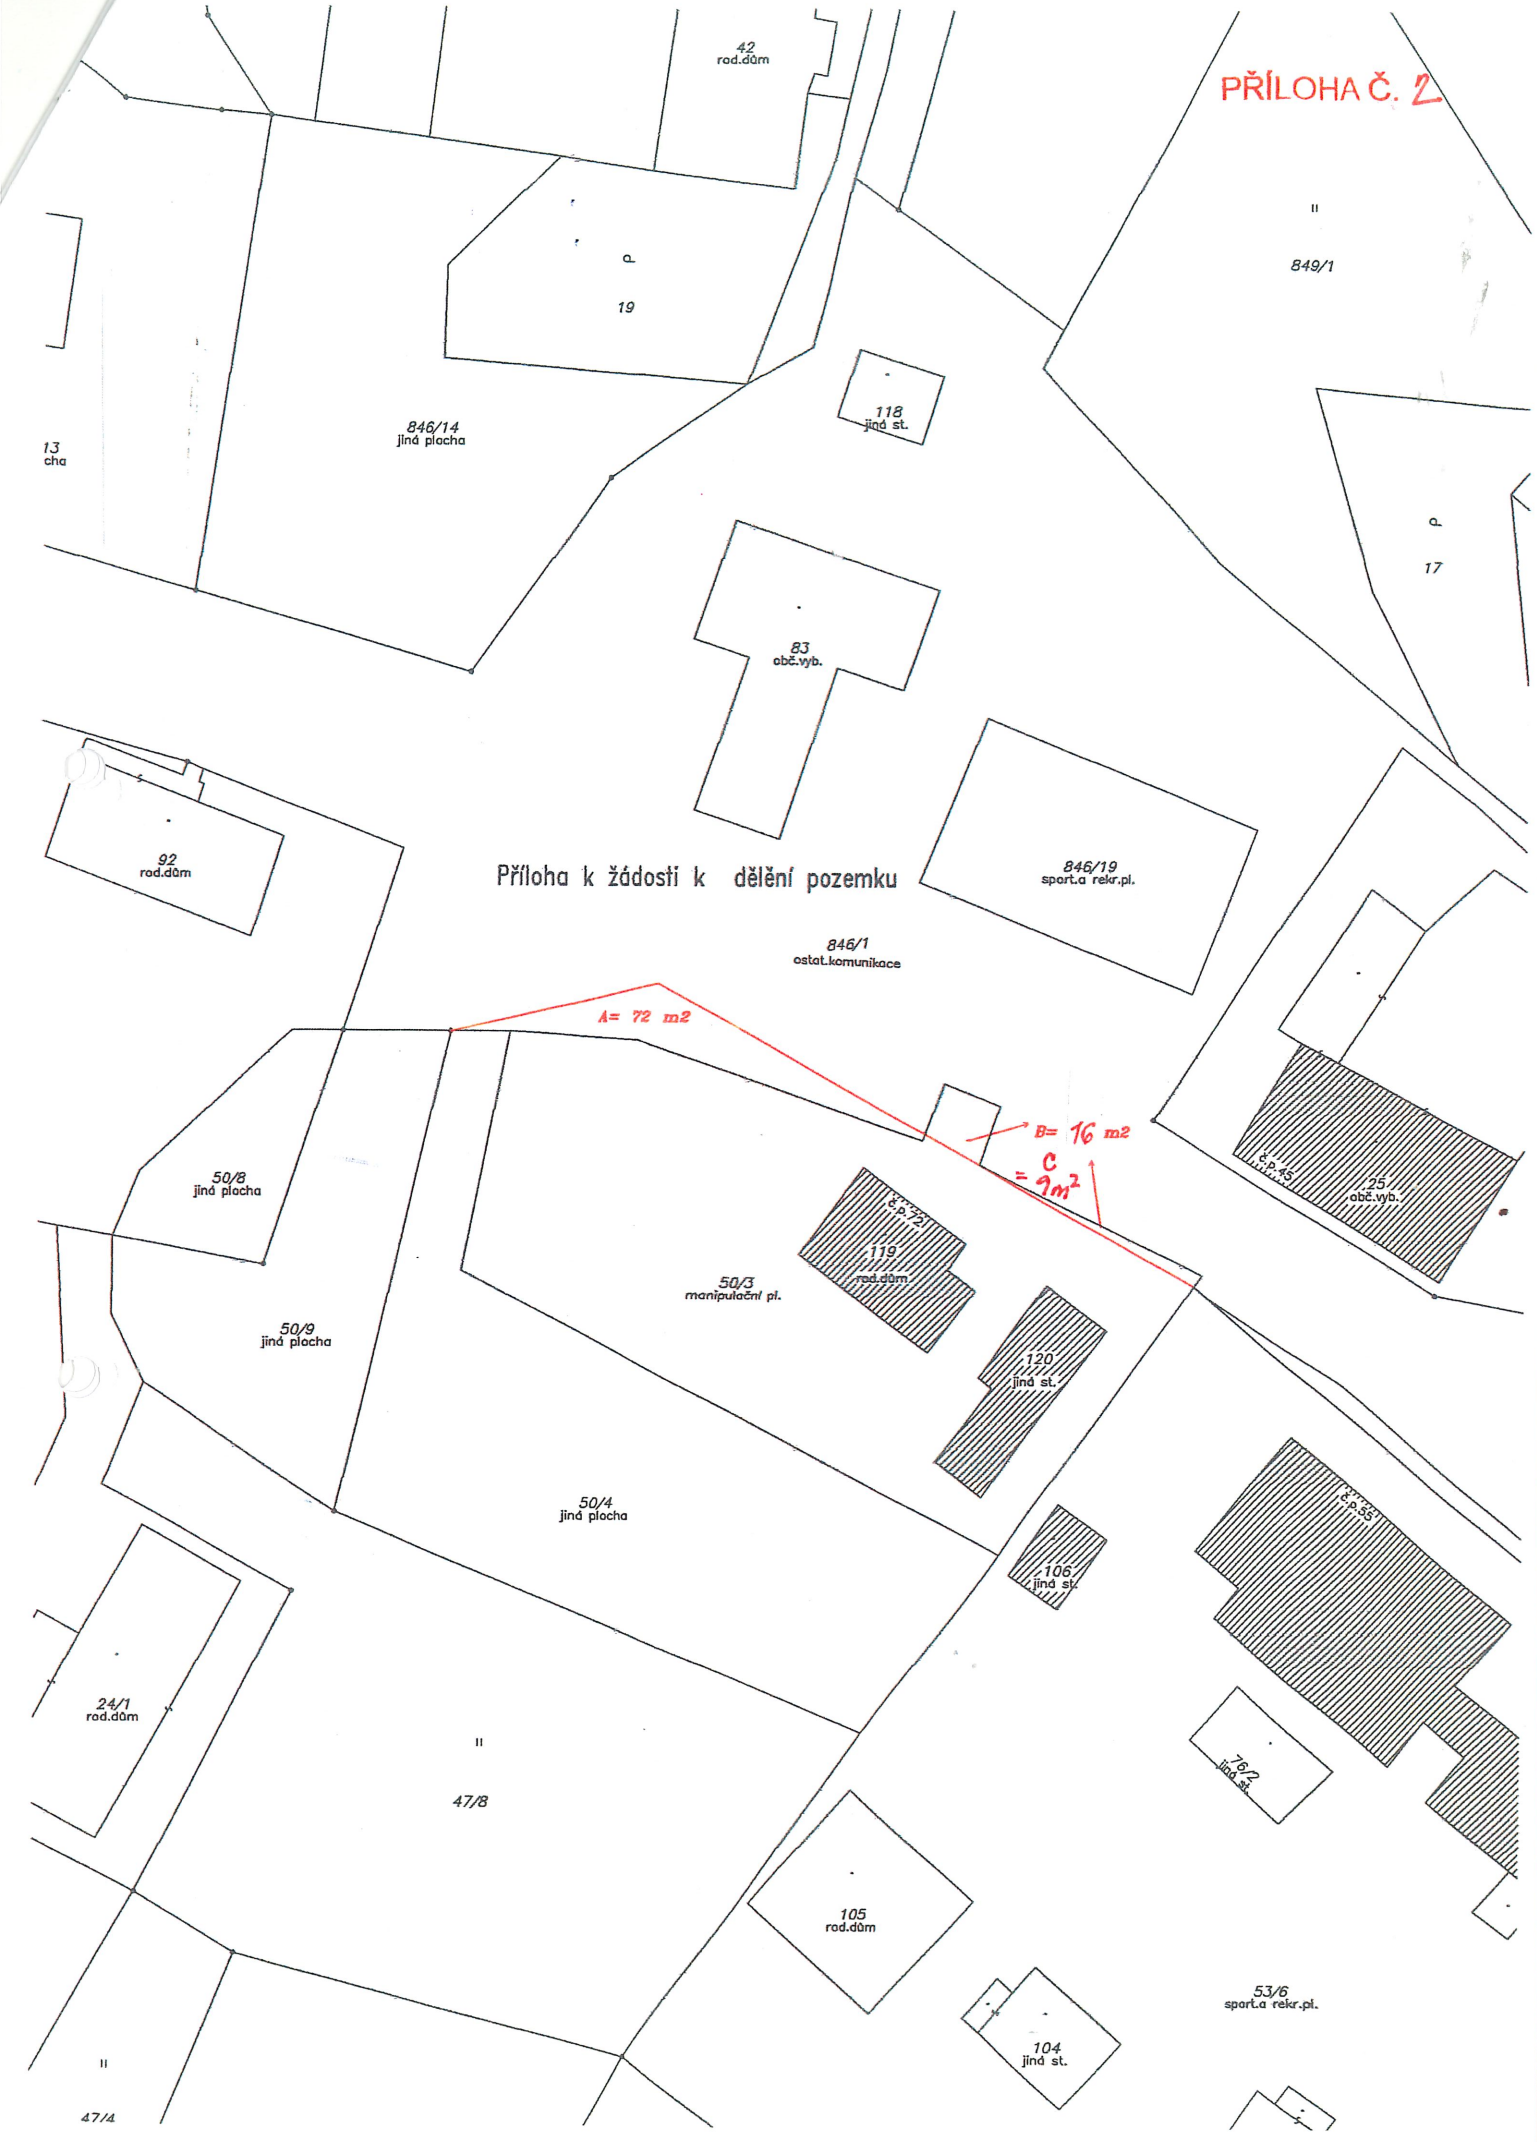
PŘÍLOHA Č. 2
Příloha k žádosti k dělění pozemku
42
rod.dům
19
846/14
jiná plocha
13
cha
118
jiná st.
849/1
17
83
obč.vyb.
92
rod.dům
846/19
sport.a rekr.pl.
846/1
ostat.komunikace
A= 72 m2
B= 16 m2
C
= 9m2
50/8
jiná plocha
50/9
jiná plocha
50/3
manipulační pl.
č.p.32
119
rod.dům
120
jiná st.
č.p.45
25
obč.vyb.
50/4
jiná plocha
106
jiná st.
č.p.55
24/1
rod.dům
47/8
76/2
jiná st.
105
rod.dům
53/6
sport.a rekr.pl.
104
jiná st.
47/4