



POHLED OD ZÁPADU

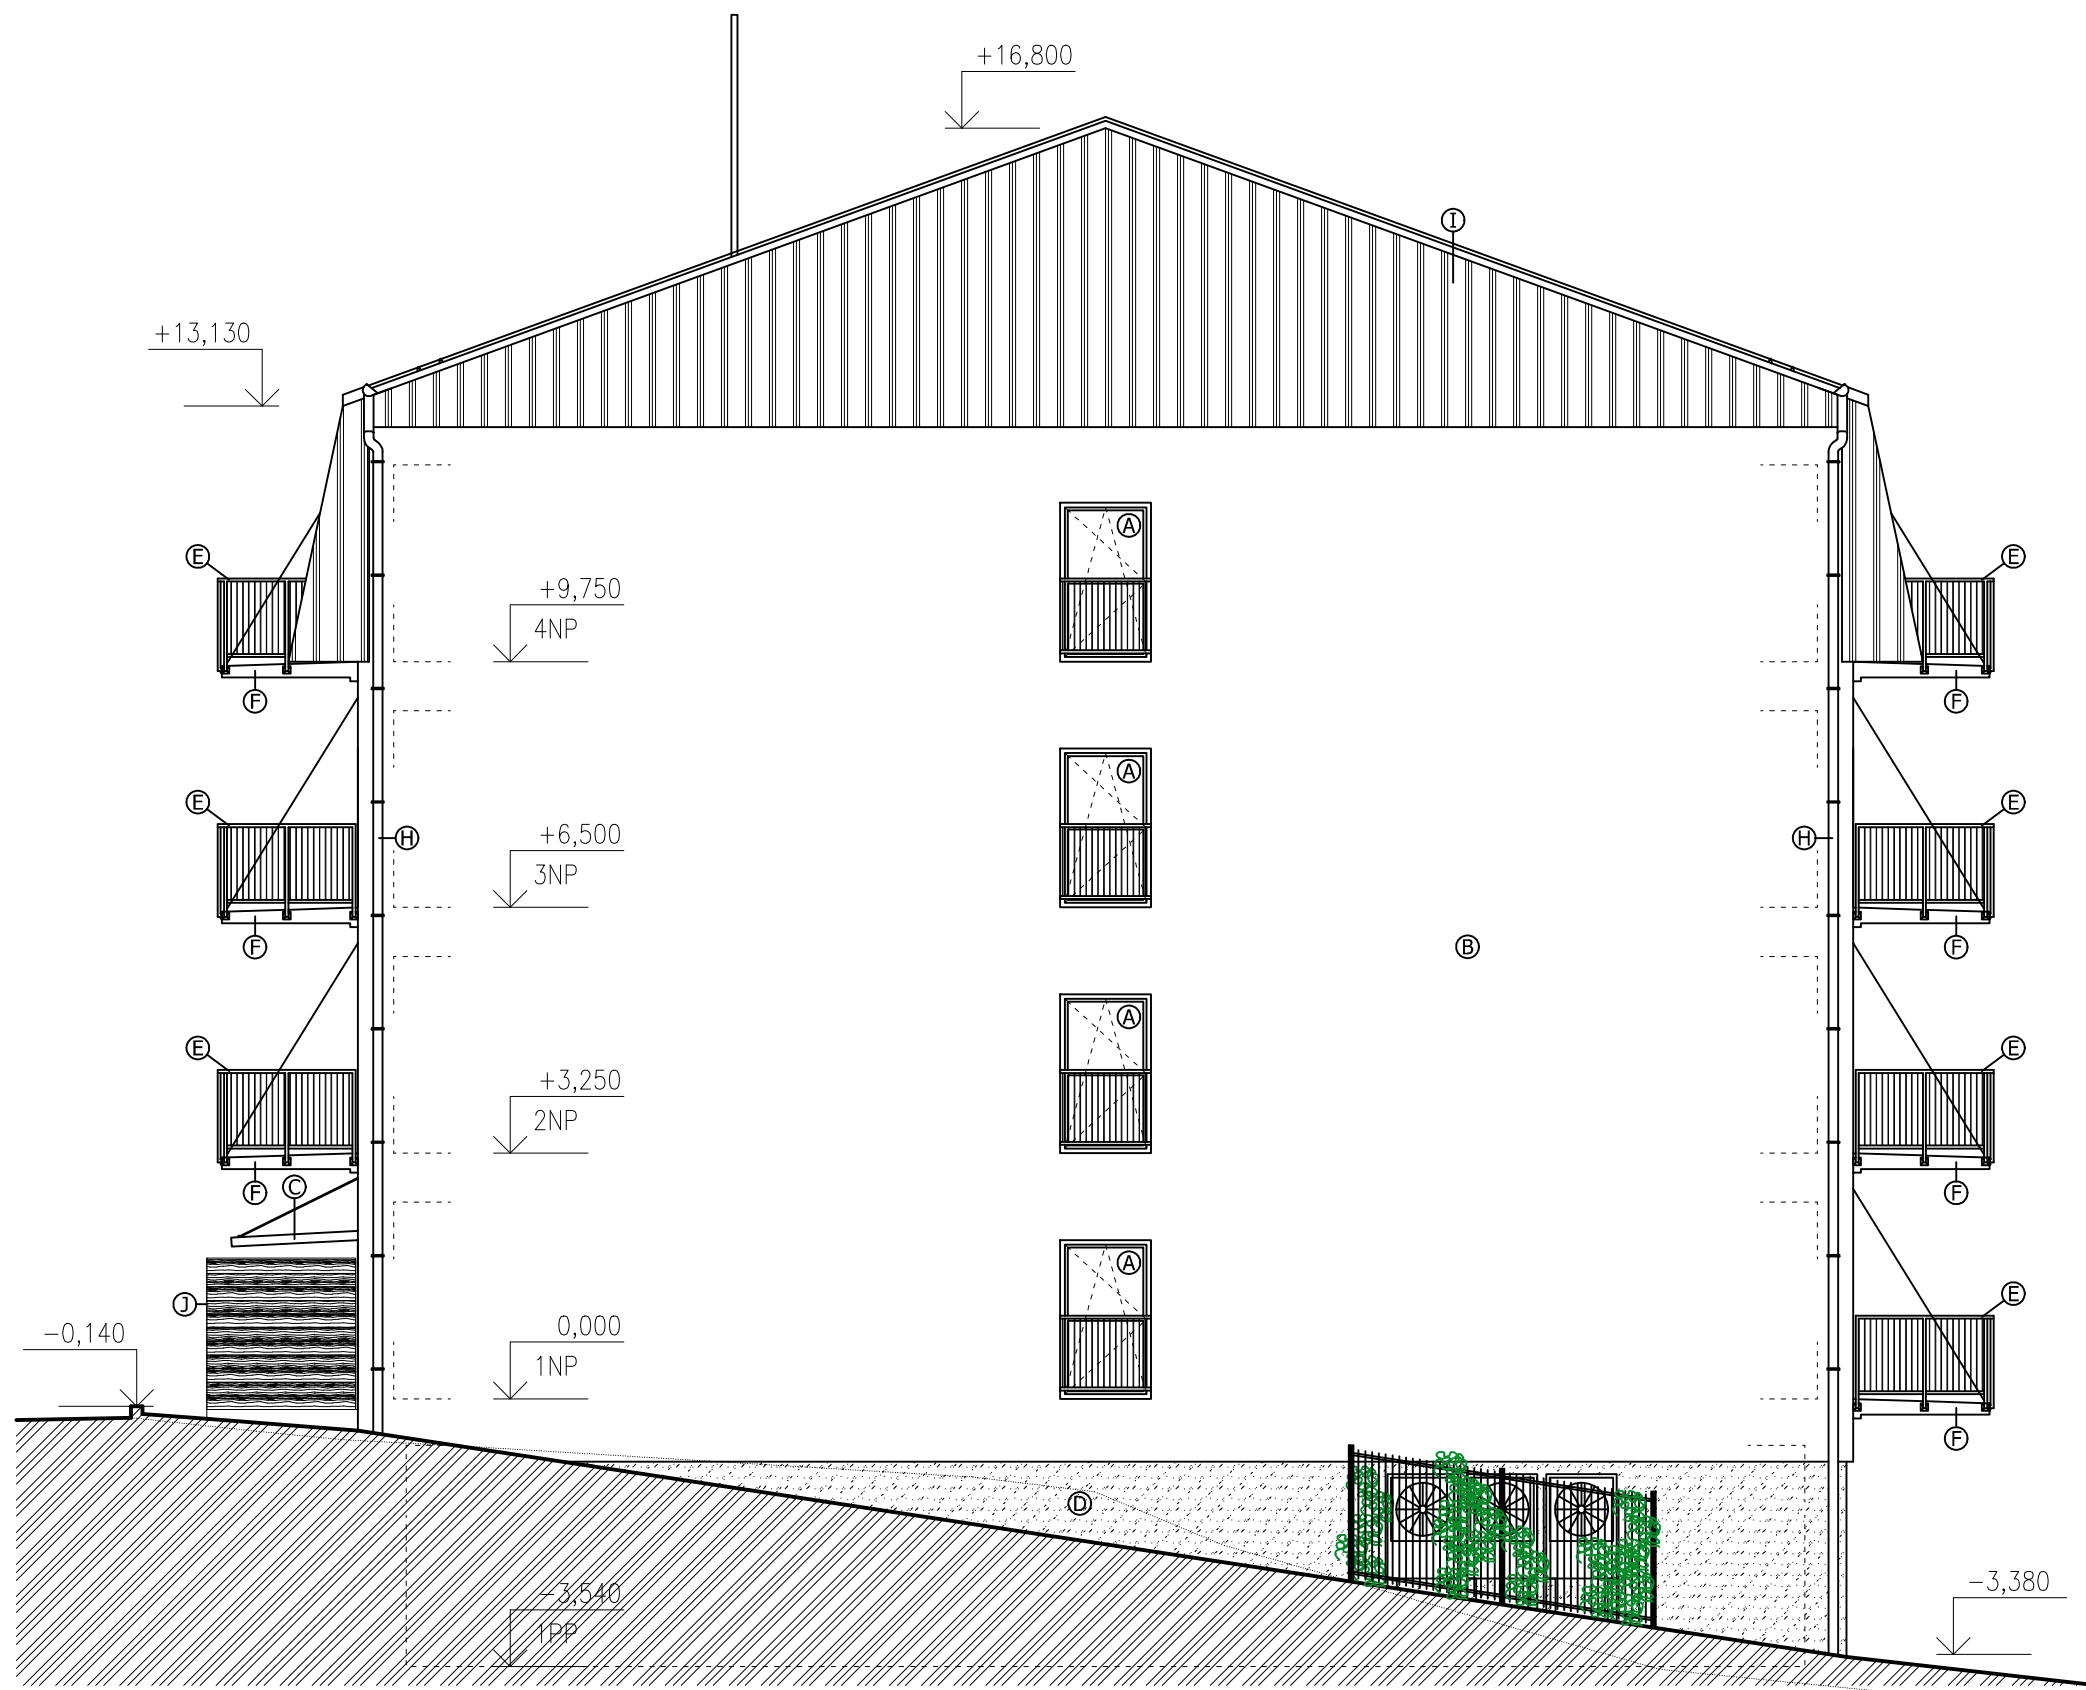

LEGENDA MATERIÁLU

- (A) TEPELNĚ IZOLAČNÍ VÝPLNĚ OTVORŮ PLASTOVÉ/HLINÍKOVÉ S IZOLAČNÍM TROJSKLEM
- (B) FASÁDNÍ OBKLAD, VLÁKNOCEMENTOVÉ DESKY, NAPŘ. HARDIE PANEL
- (C) ZASTŘEŠENÍ HLAVNÍHO VSTUPU, ZAVEŠENÁ OCELOVÁ KONSTRUKCE
- (D) HRUBOZRNÁ SOKLOVÁ OMÍTKA, ODSTÍN DLE VÝBĚRU
- (E) OCELOVÉ ZÁBRADLÍ BALKÓNŮ A PŘEDOKENNÍ (SJEDNOCENÝ VZHLED)
- (F) ZAVEŠENÉ BALKÓNY
- (G) SNĚHOVÉ ZACHYTÁVAČE
- (H) DEŠŤOVÉ SVODY, SYSTÉMOVÉ ŘEŠENÍ PLECHOVÝCH SVODŮ
- (I) STŘEŠNÍ KRYTINA, PLECHOVÉ VELKOFORMÁTOVÉ ŠABLONY
- (J) LEHKÉ DŘEVĚNÉ STĚNOVÉ DĚLÍCI STĚNY PŘEDZAHRADEK
- (K) FOTOVOLTAICKÉ PANELE
- (L) ROLOVACÍ MŘÍŽE GARÁŽOVÉ
- (M) STŘEŠNÍ VÝLEZ

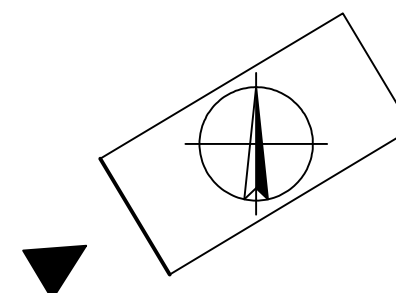

+0,000 = 272,90 m n.m. Bpiv - VZTAŽENO K PODLAŽE 1NP

Autorizace projektu:	Ing. arch. Vladimír Petroš	Otisk razítka:	 SPZ DESIGN, s.r.o. Moravská 359/13 779 00 Olomouc - Holice IČ: 278 31 132 telefon: 585 150 411 e-mail: spz.design@seznam.cz web: www.spzdesign.cz	
Vedoucí/kontrola projektu	Ing. Petr Zavadil			
Vypracoval:	Ing. Petr Zavadil			
Kreslil:	Ing. Pavel Passinger			
Kraj:	Olomoucký	Místo: parc. č. 1359/6, 1359/11, 1359/12, 1359/15, 1359/16, 1396/1, 2398/4 k.ú. Hranice, obec Hranice	Účel projektu:	STAVEBNÍ ZÁMĚR
Investor:	Město Hranice, Pernštejnská náměstí 1, 753 01 Hranice, IČ: 00301311		Datum:	7/2024
Název stavby:	NOVOSTAVBA BYTOVÉHO DOMU NA CEMENTÁŘSKÉM SÍDLIŠTI		Číslo archivní(zakázky):	50/24
Obsah výkresu:	POHLED OD ZÁPADU		Datum expedice/verze:	30. 8. 2024 / V1
			Formát výkresu:	3x A4
			Měřítko:	1:100
			Číslo výkresu:	D.1.1.2.3-03
			Paré číslo:	