


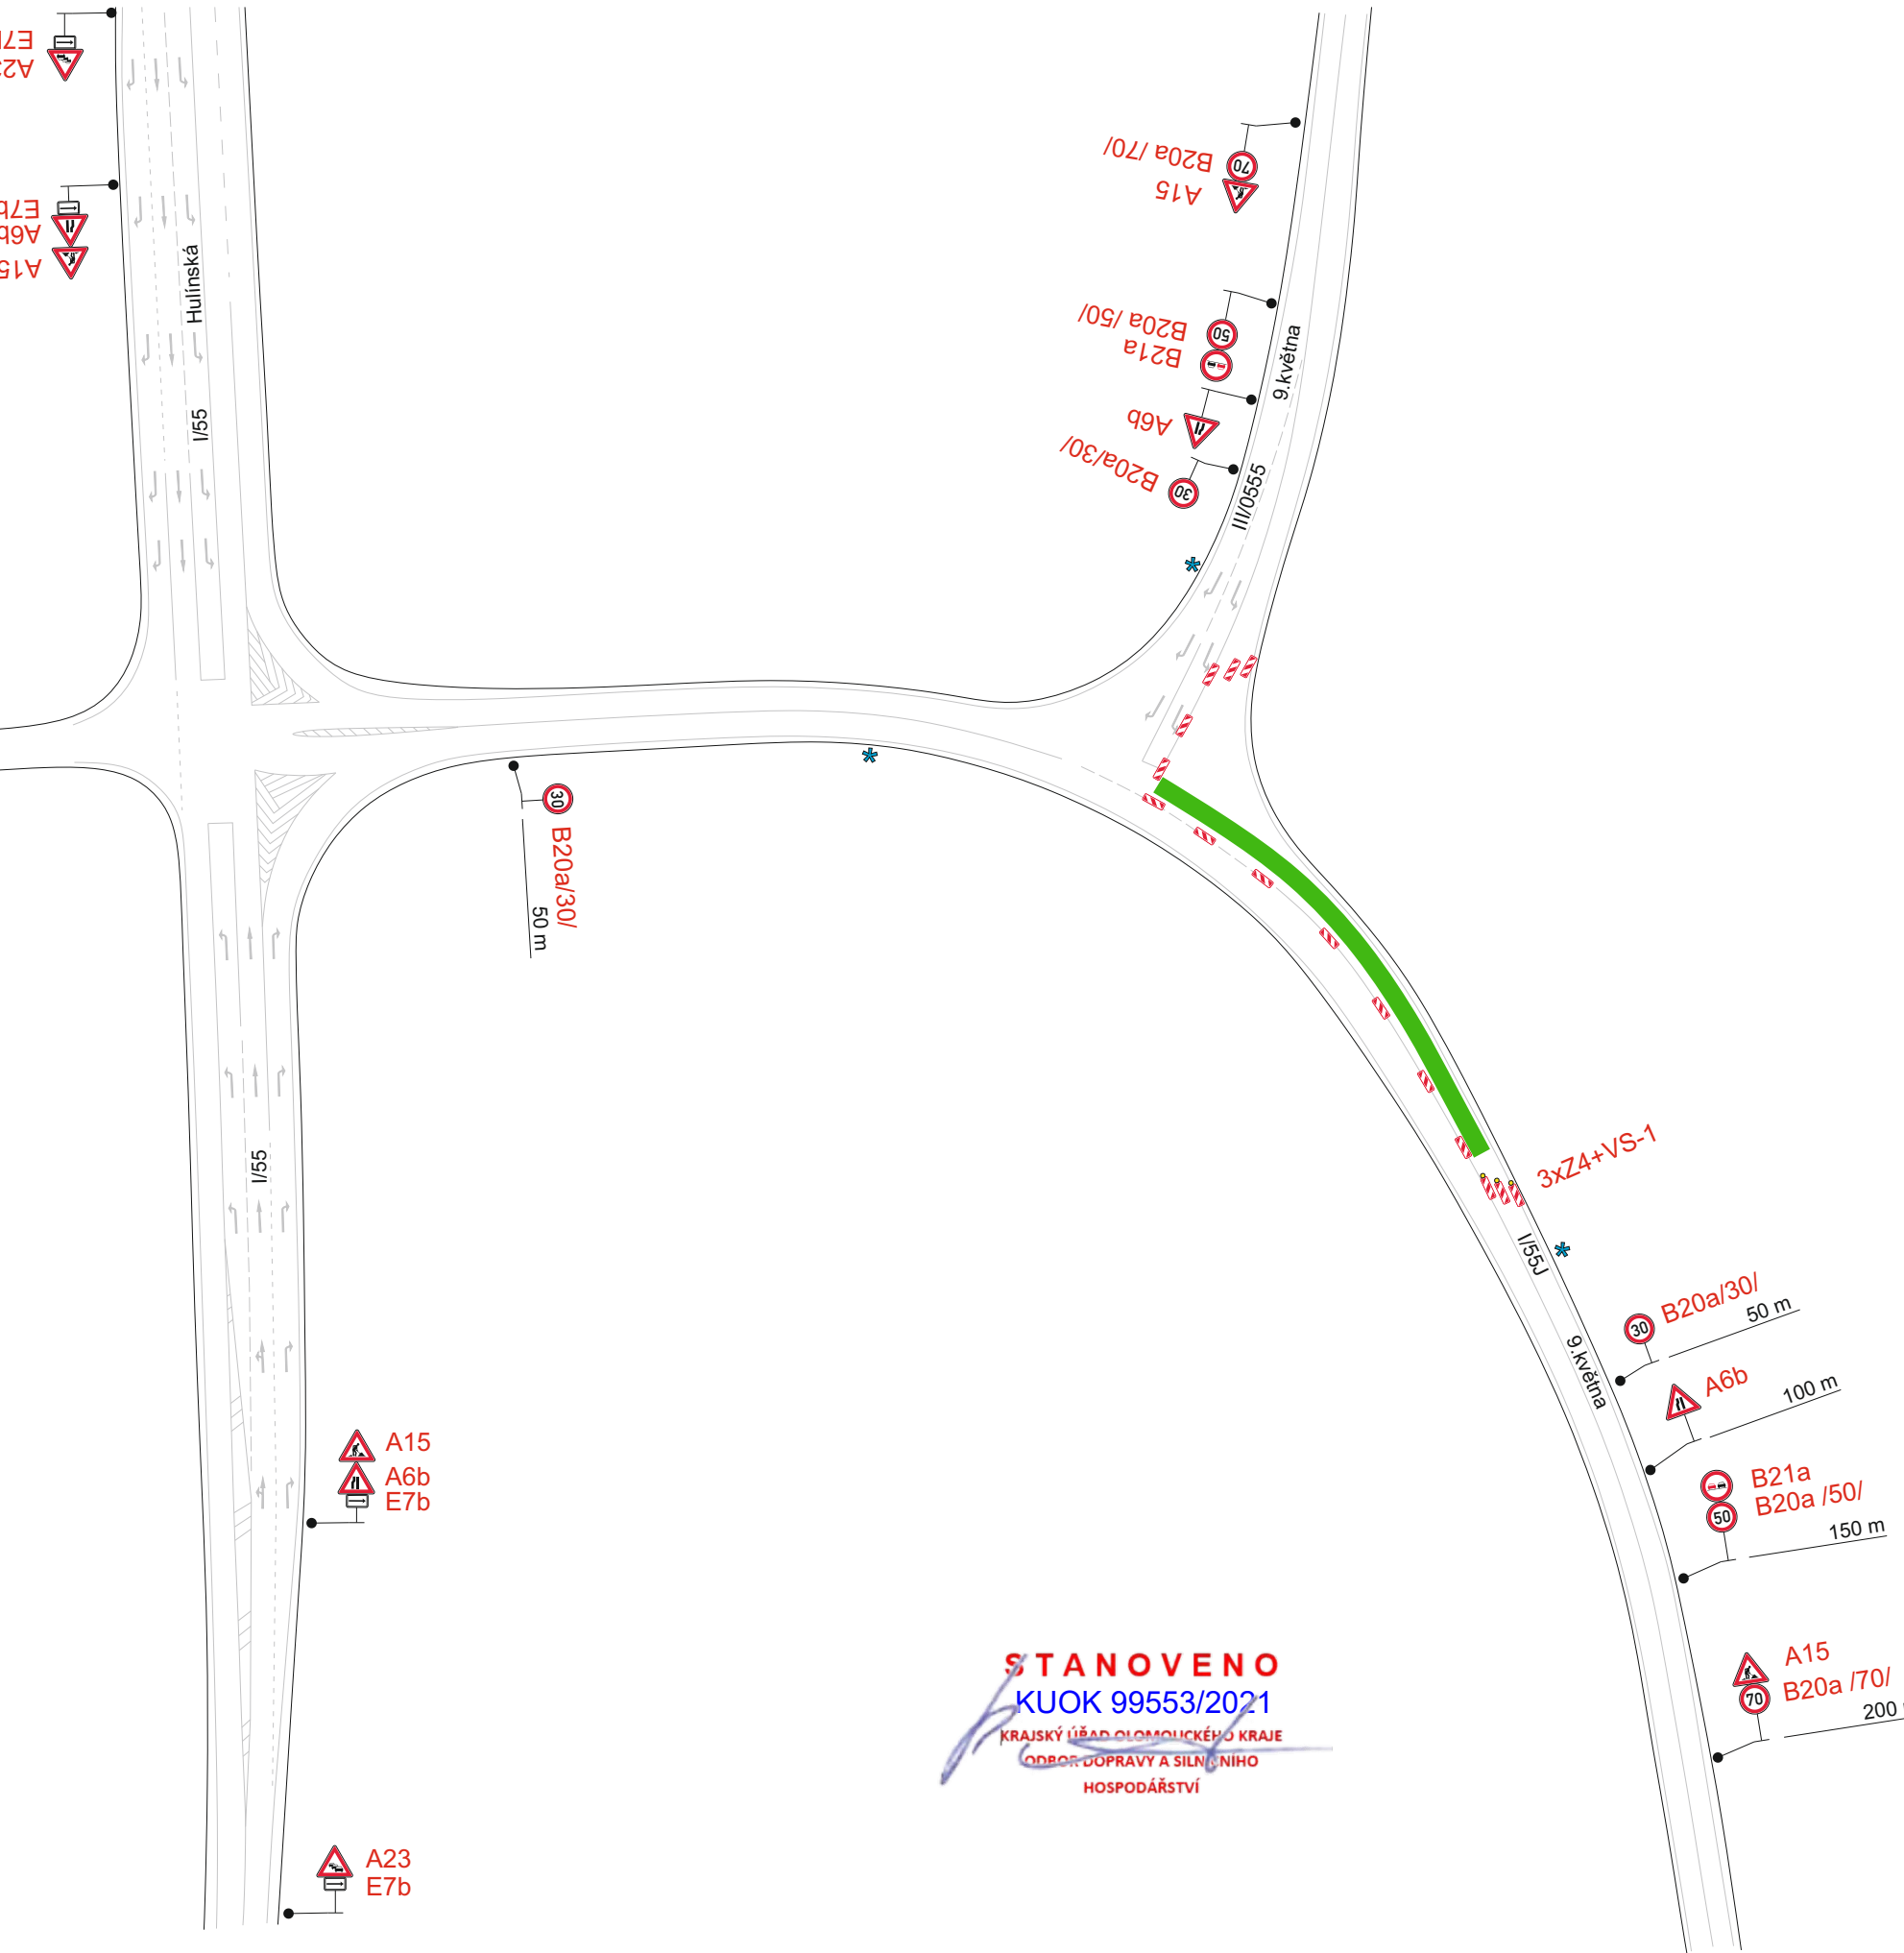
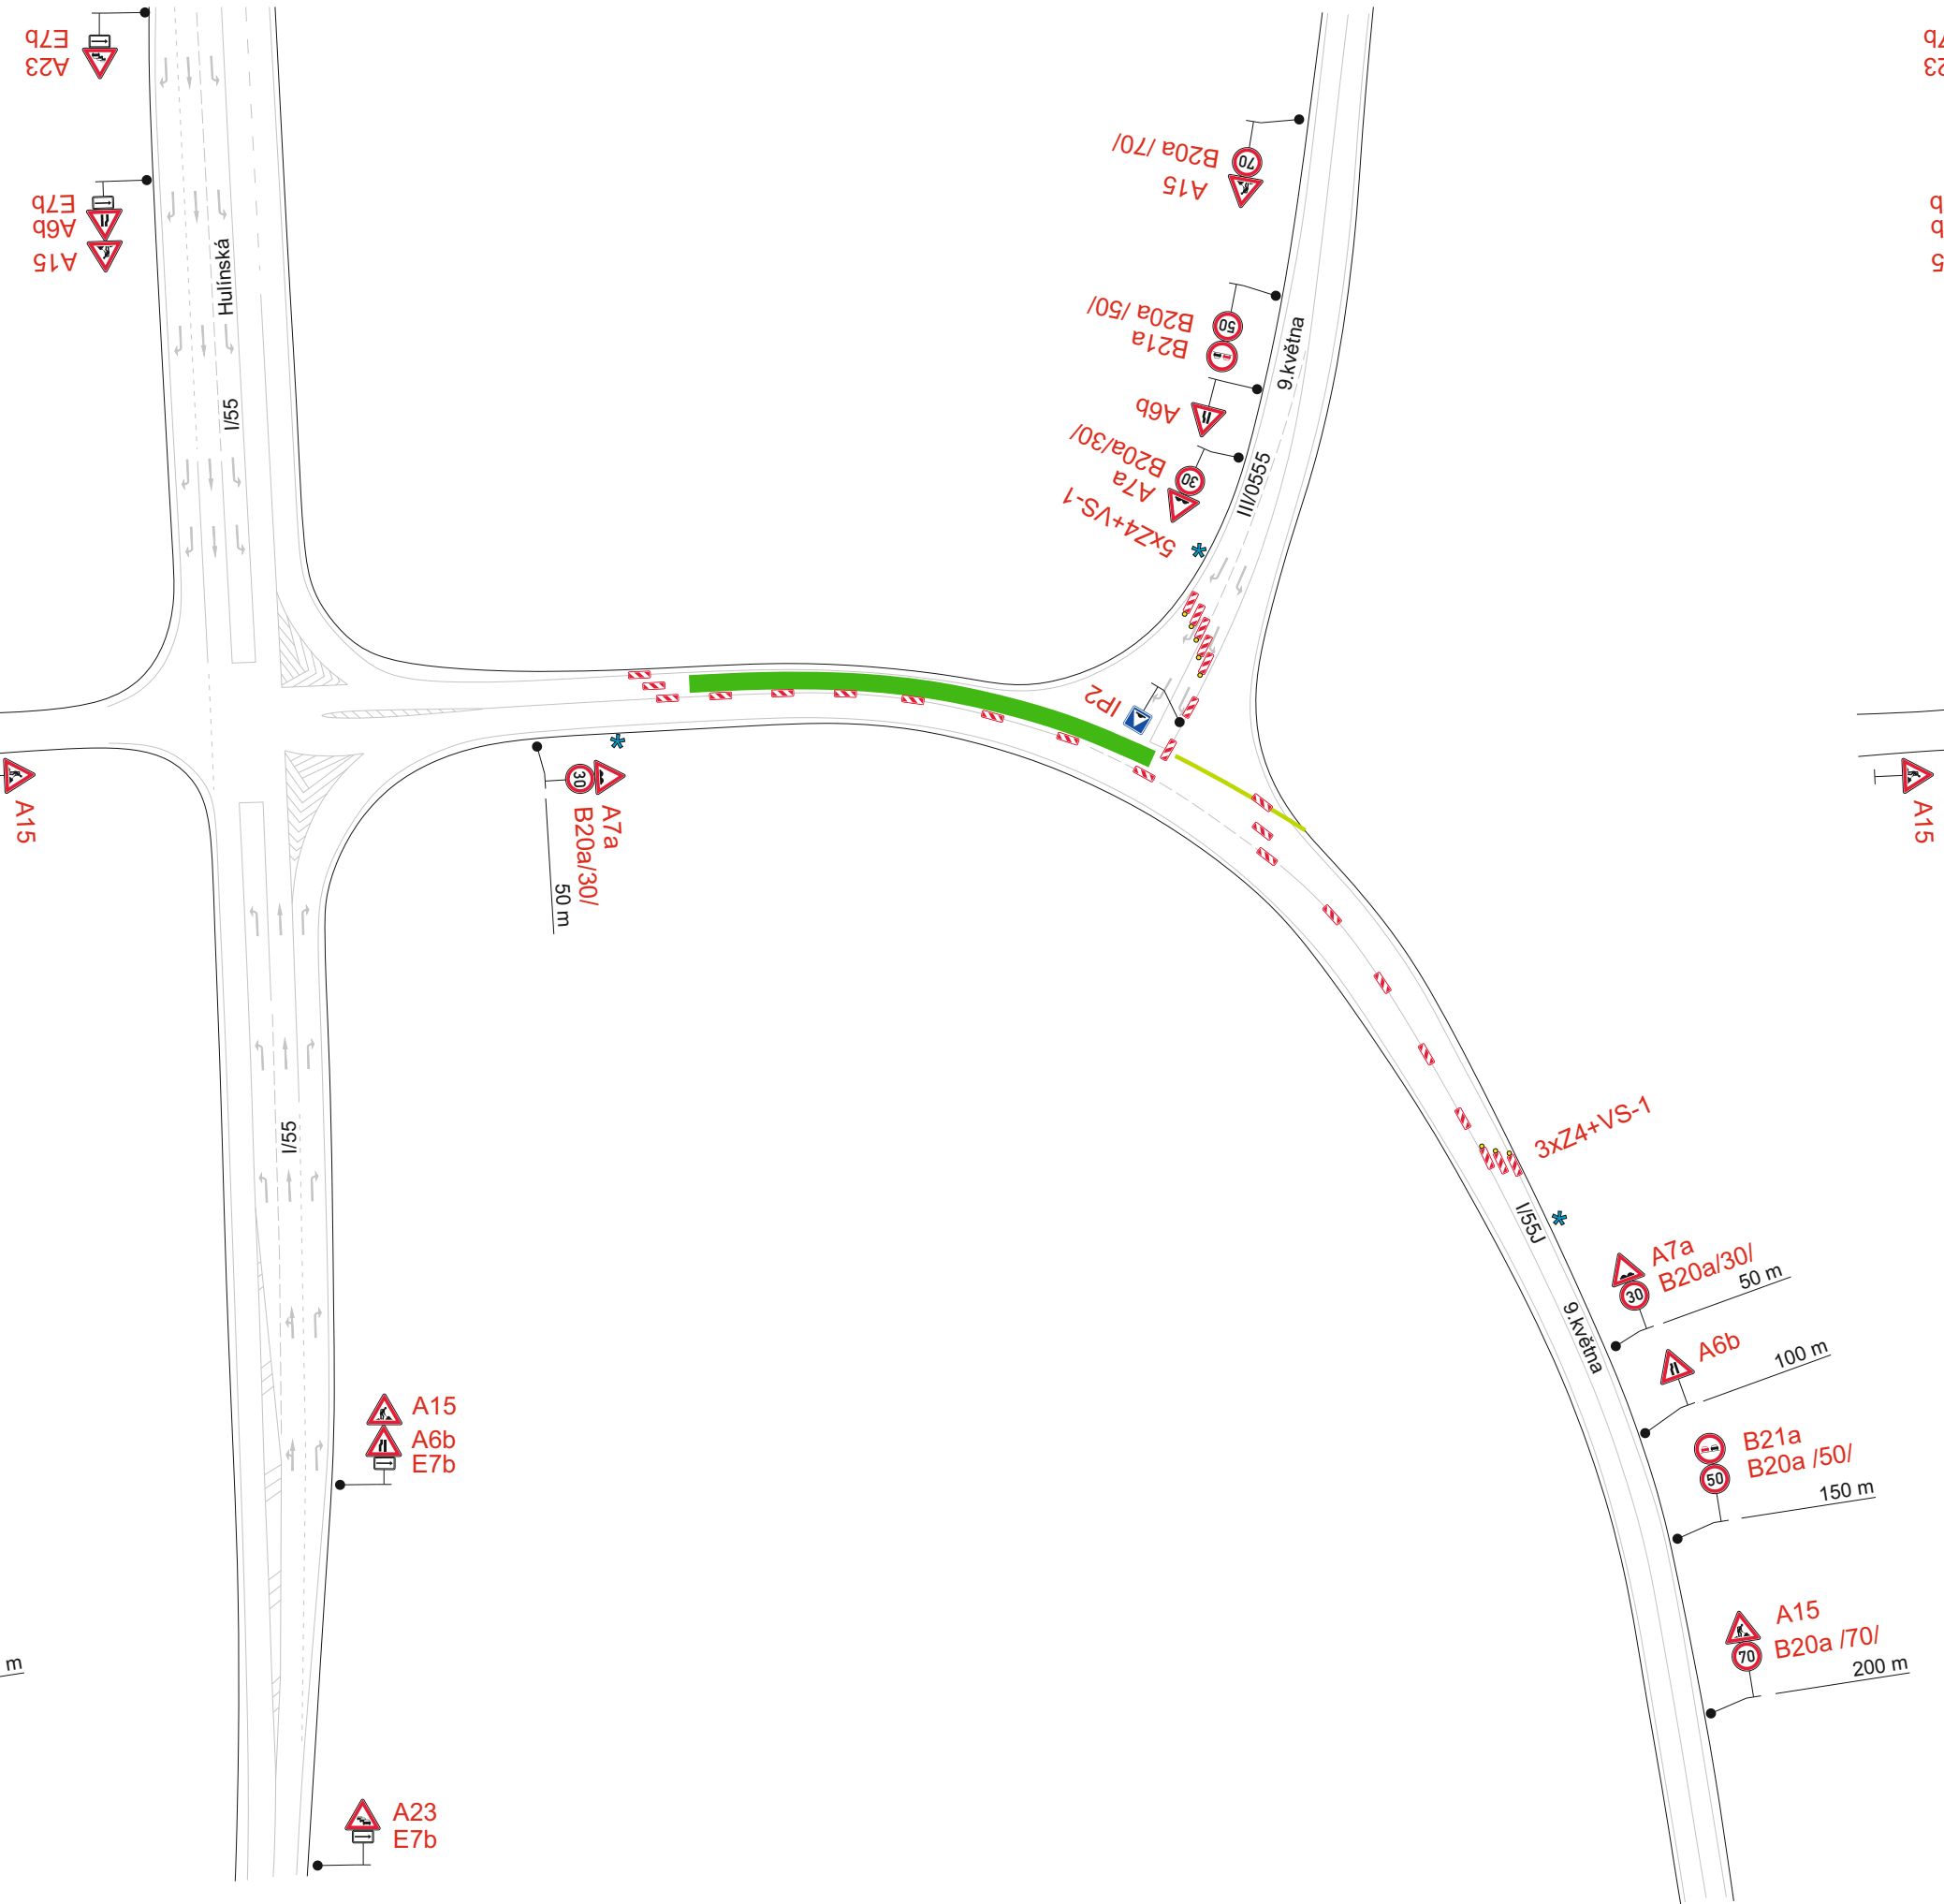


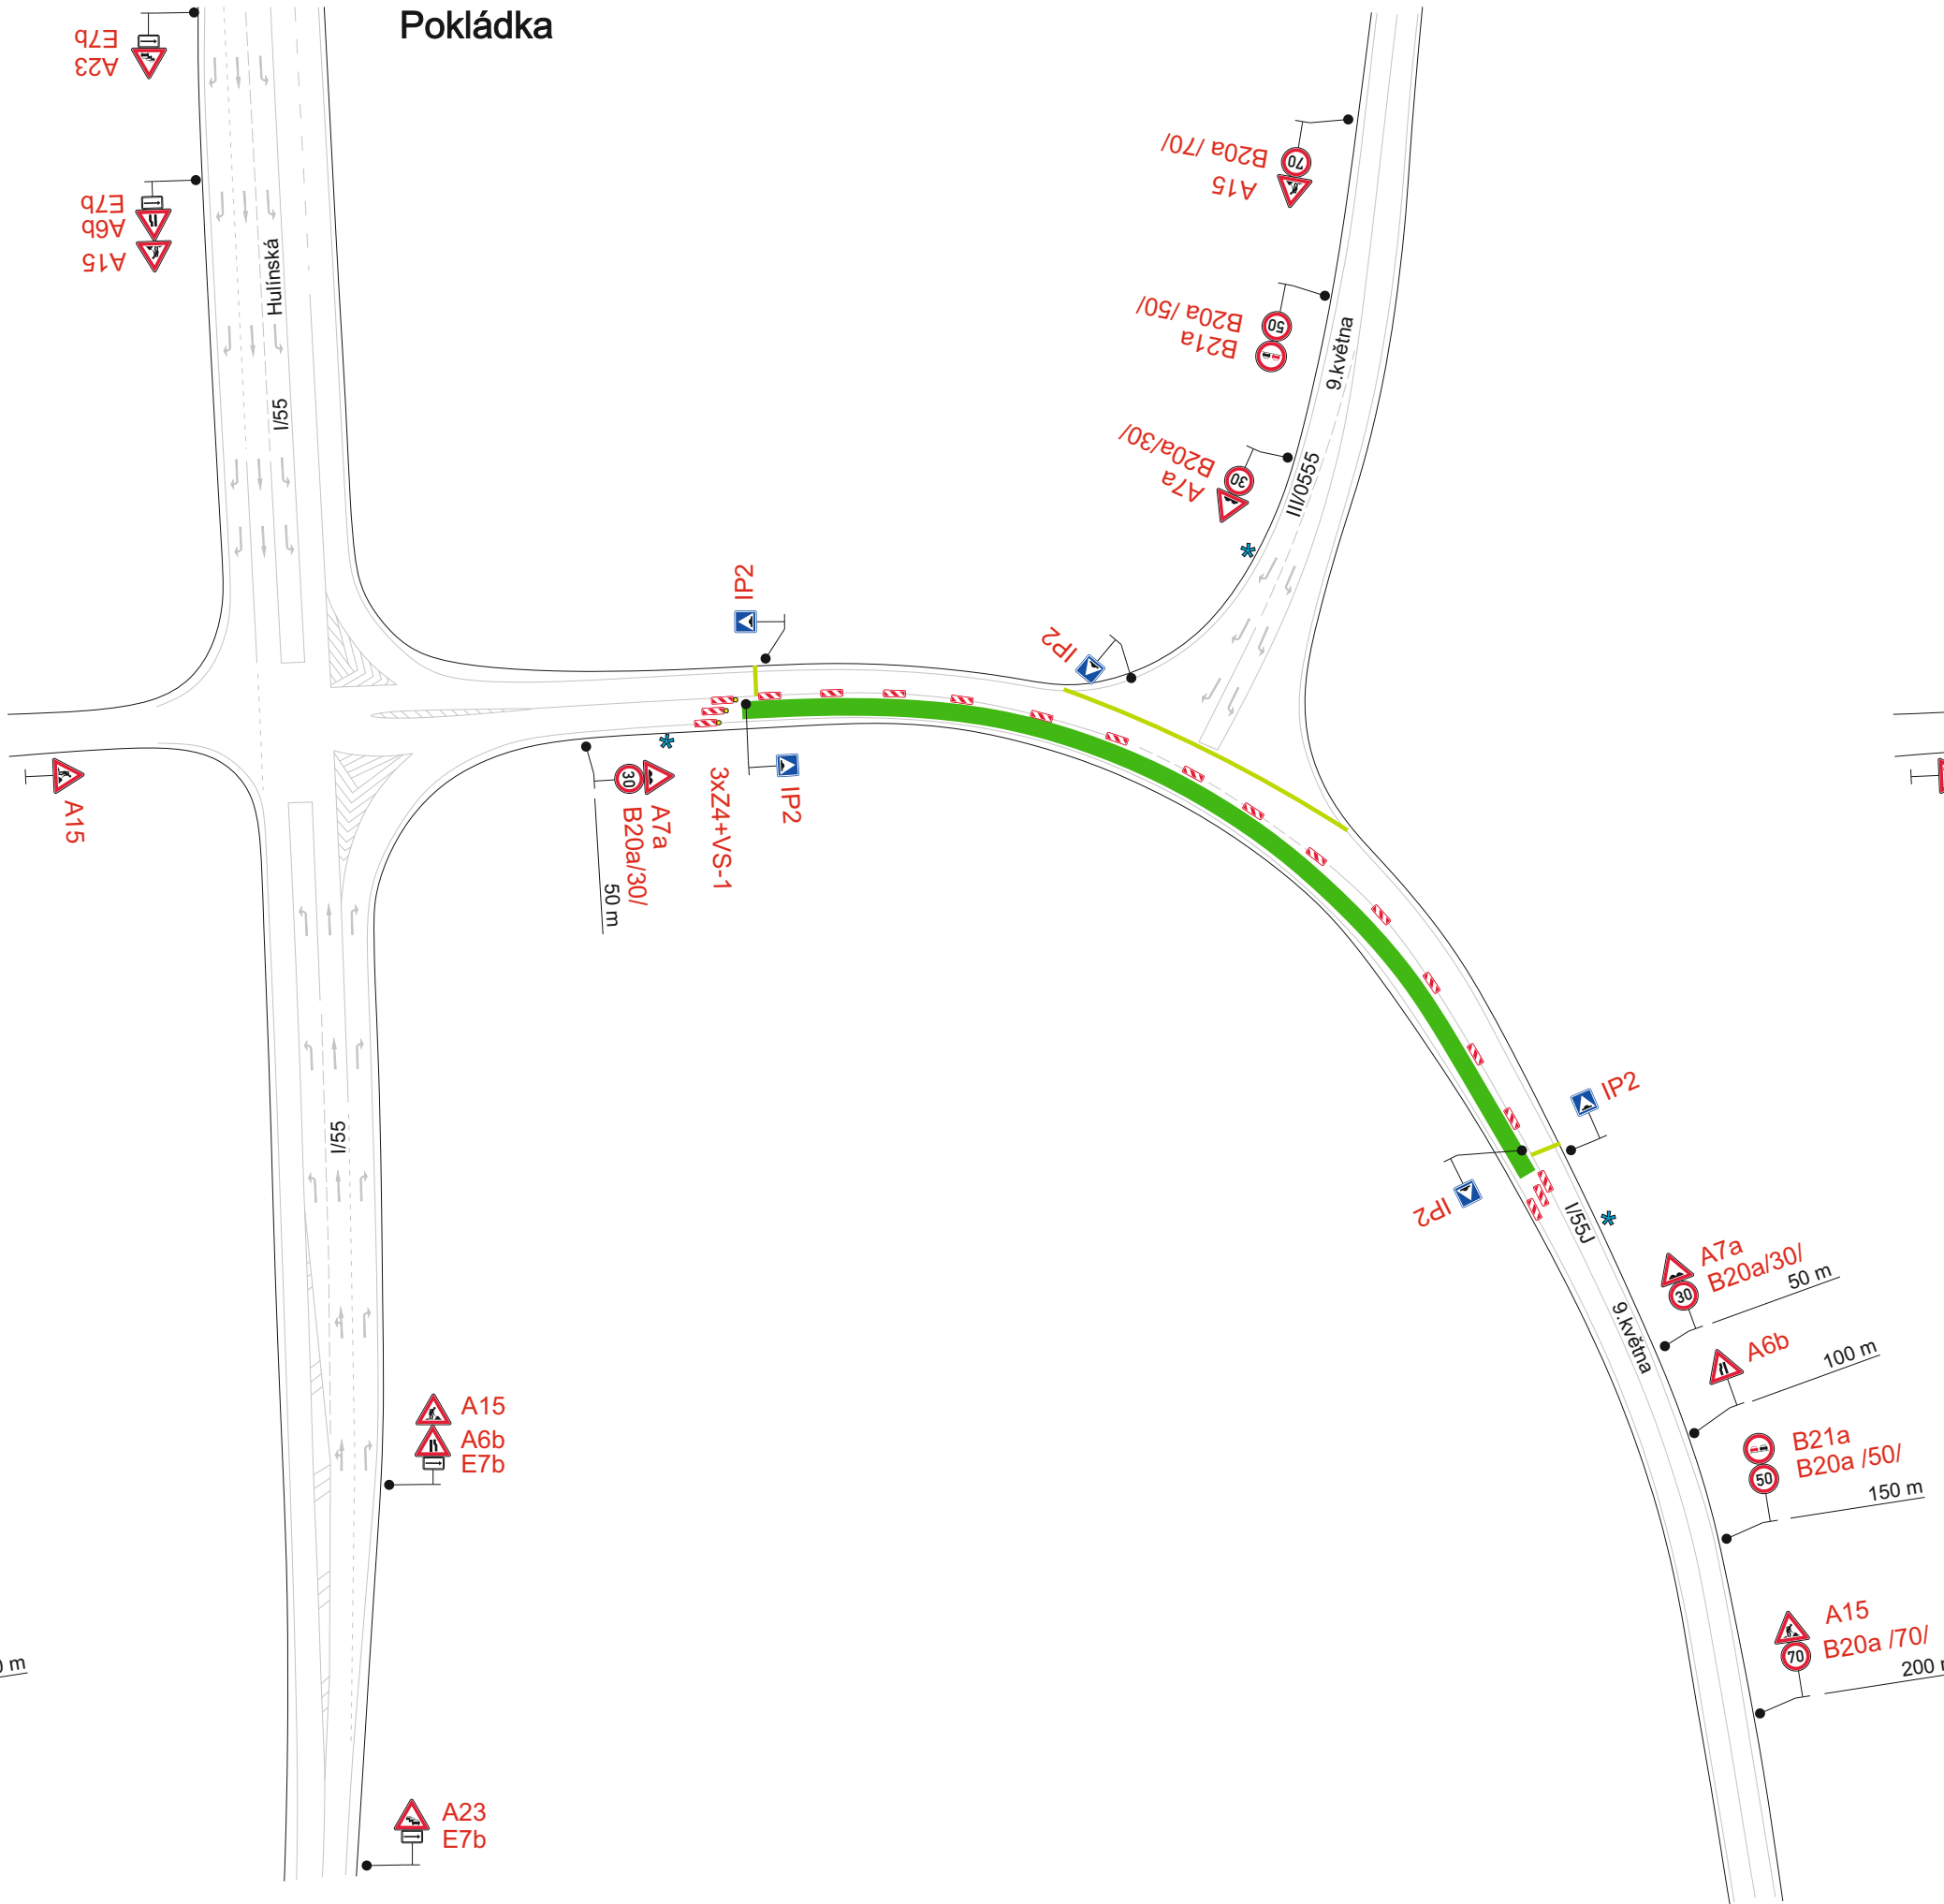

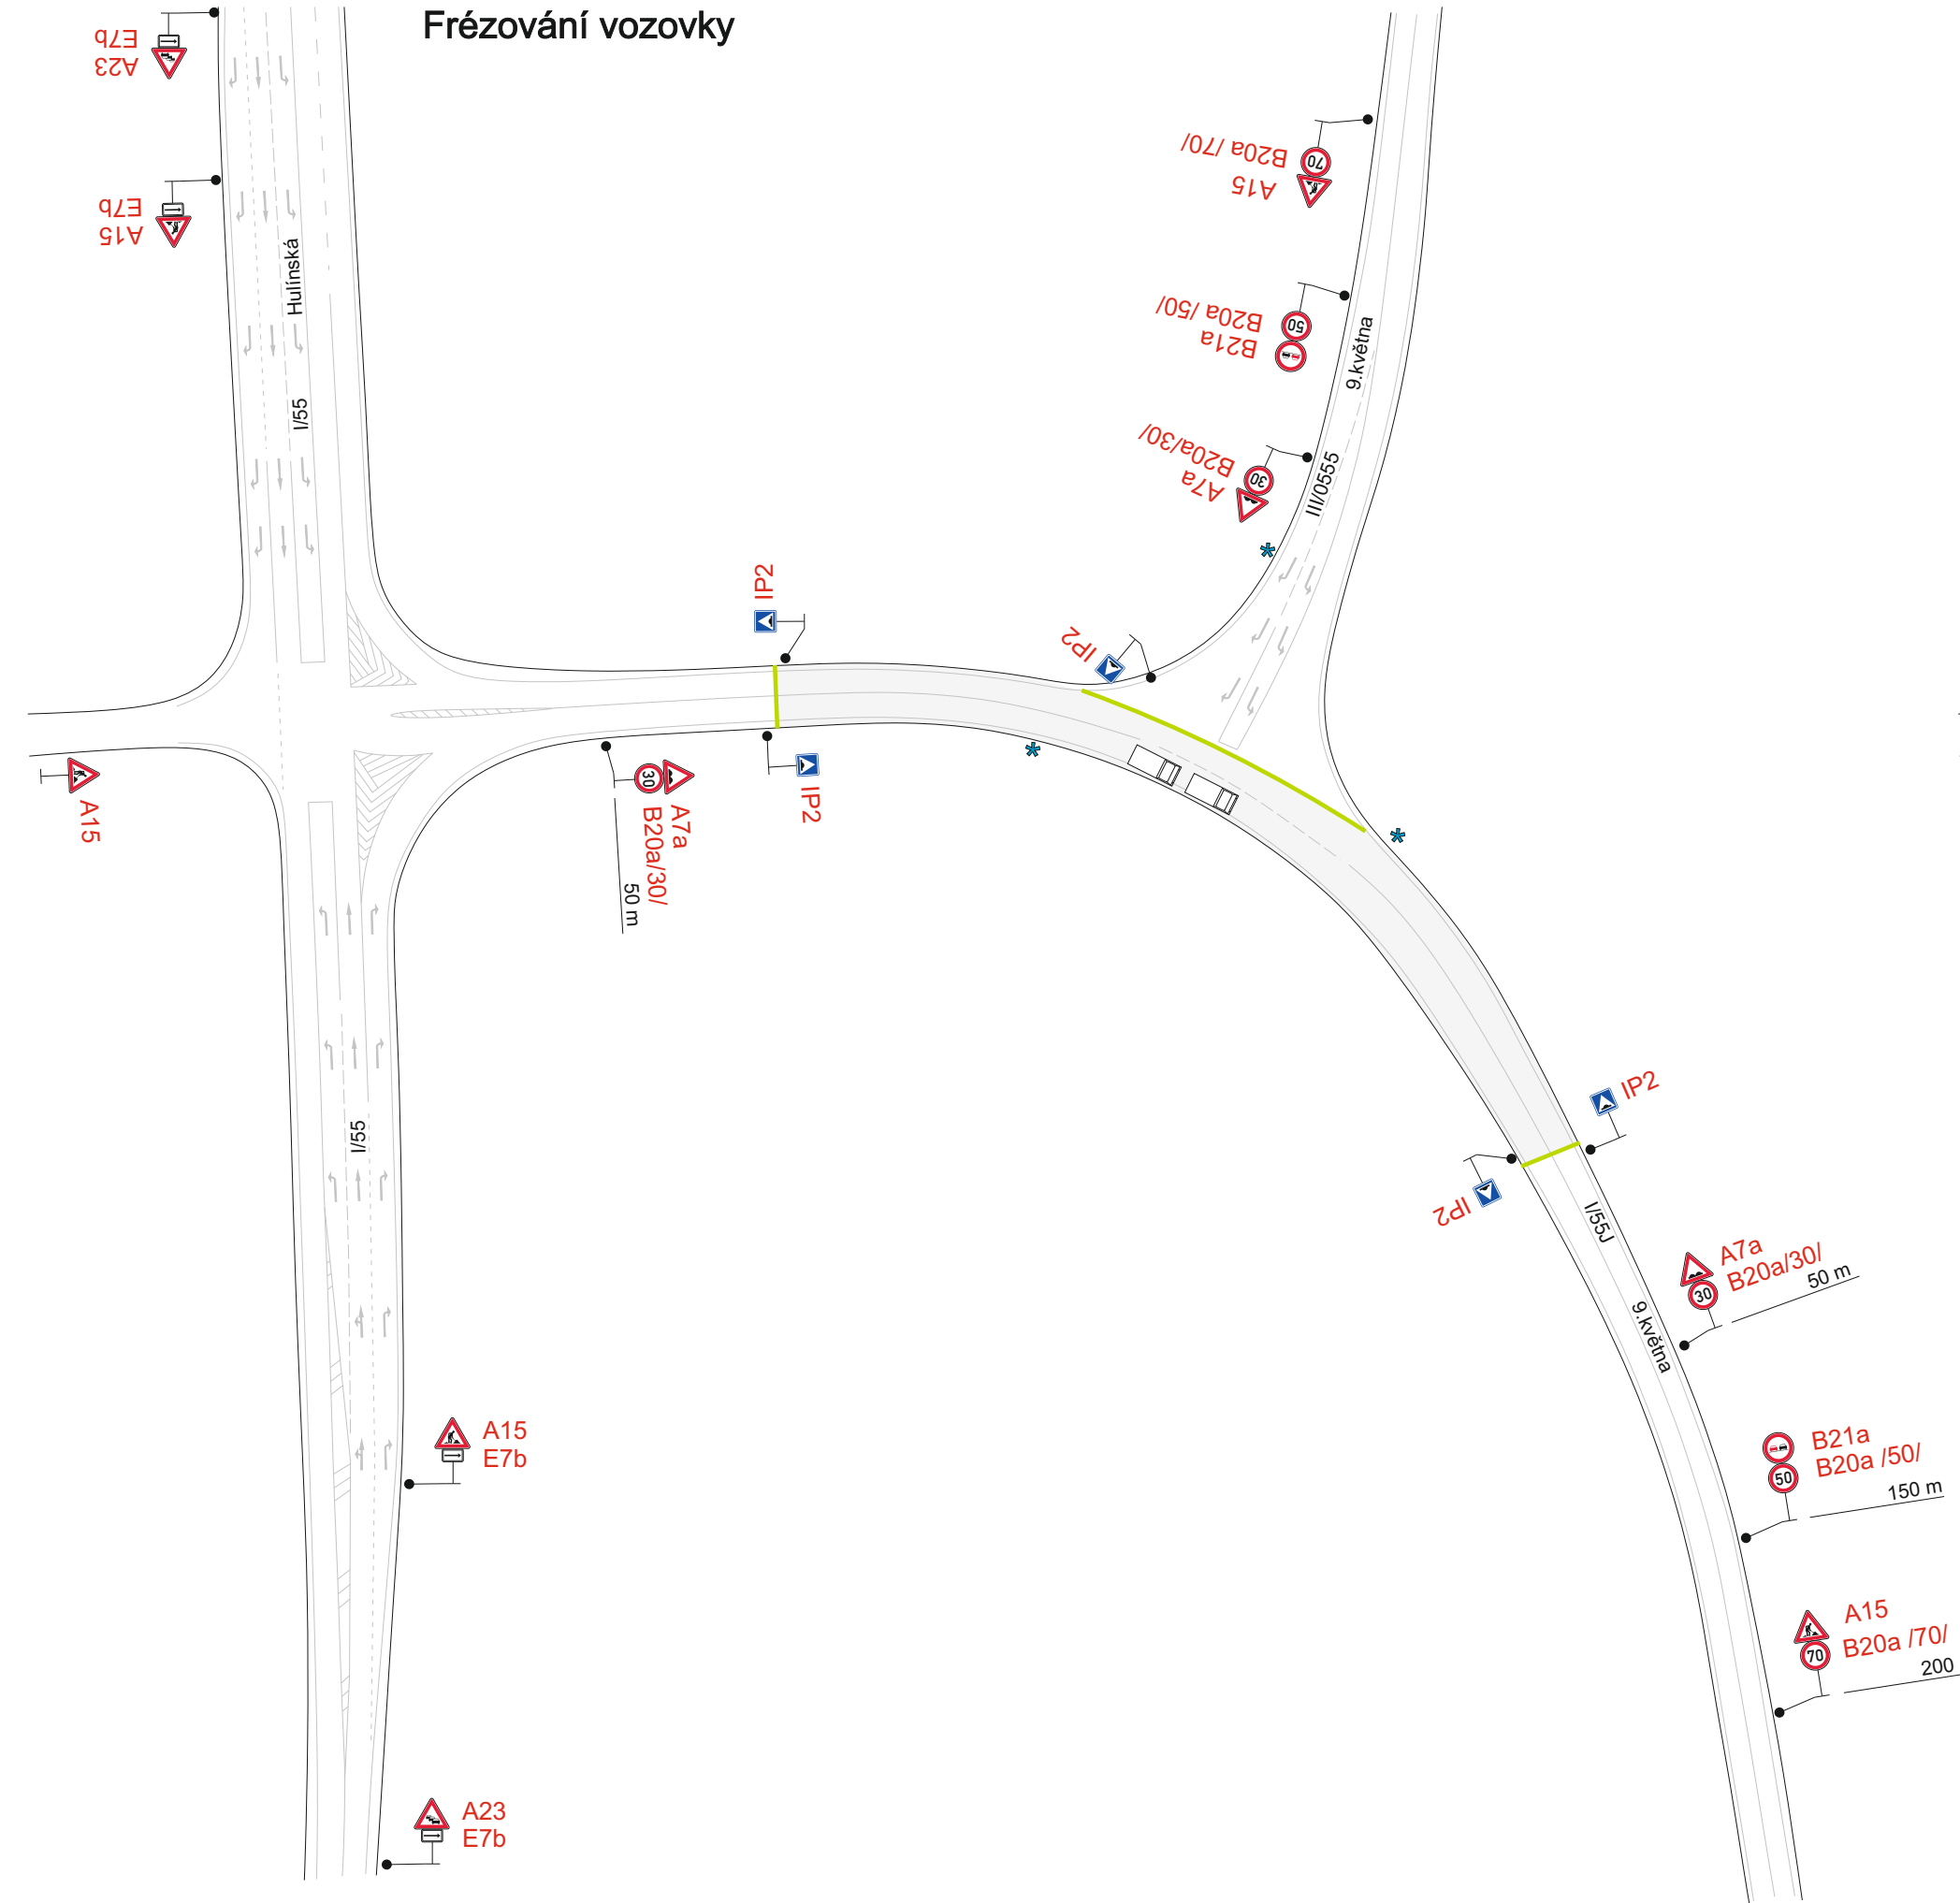

## Detail

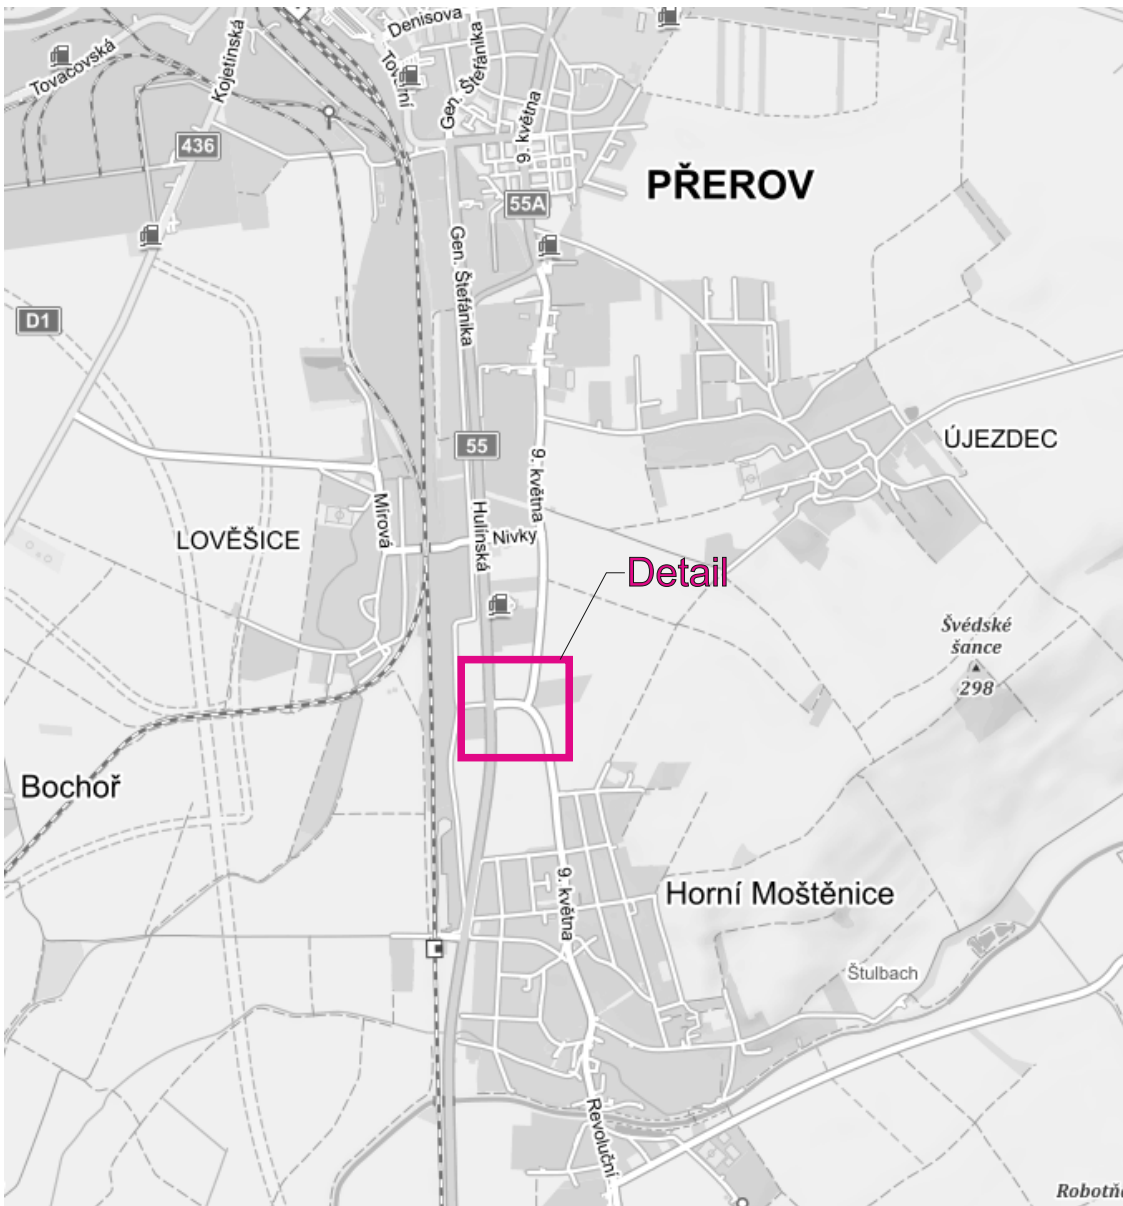



## Situace



Legenda:

-  Provoz bude v pracovní dobu řízen pracovníky stavby po pracovní době bude DZ staženo ke kraji vozovky.
-  Odfrézovaná vozovka
-  Uzavřený úsek
-  Nástřik barvou na hranu odfrézované vozovky

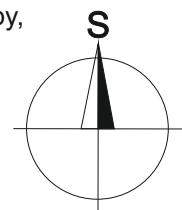

Vypracoval: <b>Ing. Jiří Bluma</b>		Datum: <b>13.9.2021</b>		
Název akce:  <b>OLK Velkoplošné vysprávký -          - oblast jih</b>			SEKNE spol. s r.o. Hamerská 12, 772 00 Olomouc DIČ: CZ62363701 tel./fax: 585 311 867	
Název objektu: <b>Přechodné dopravní značení</b>			Formát:	Č. výkresu:
Příloha: Částečná uzavírka sil. I/55 Horní Moštěnice			6xA4	4
			Č. soupřavy:	