


# MILOTICE NAD BEČVOU

## NÁVRH ÚZEMNÍHO PLÁNU

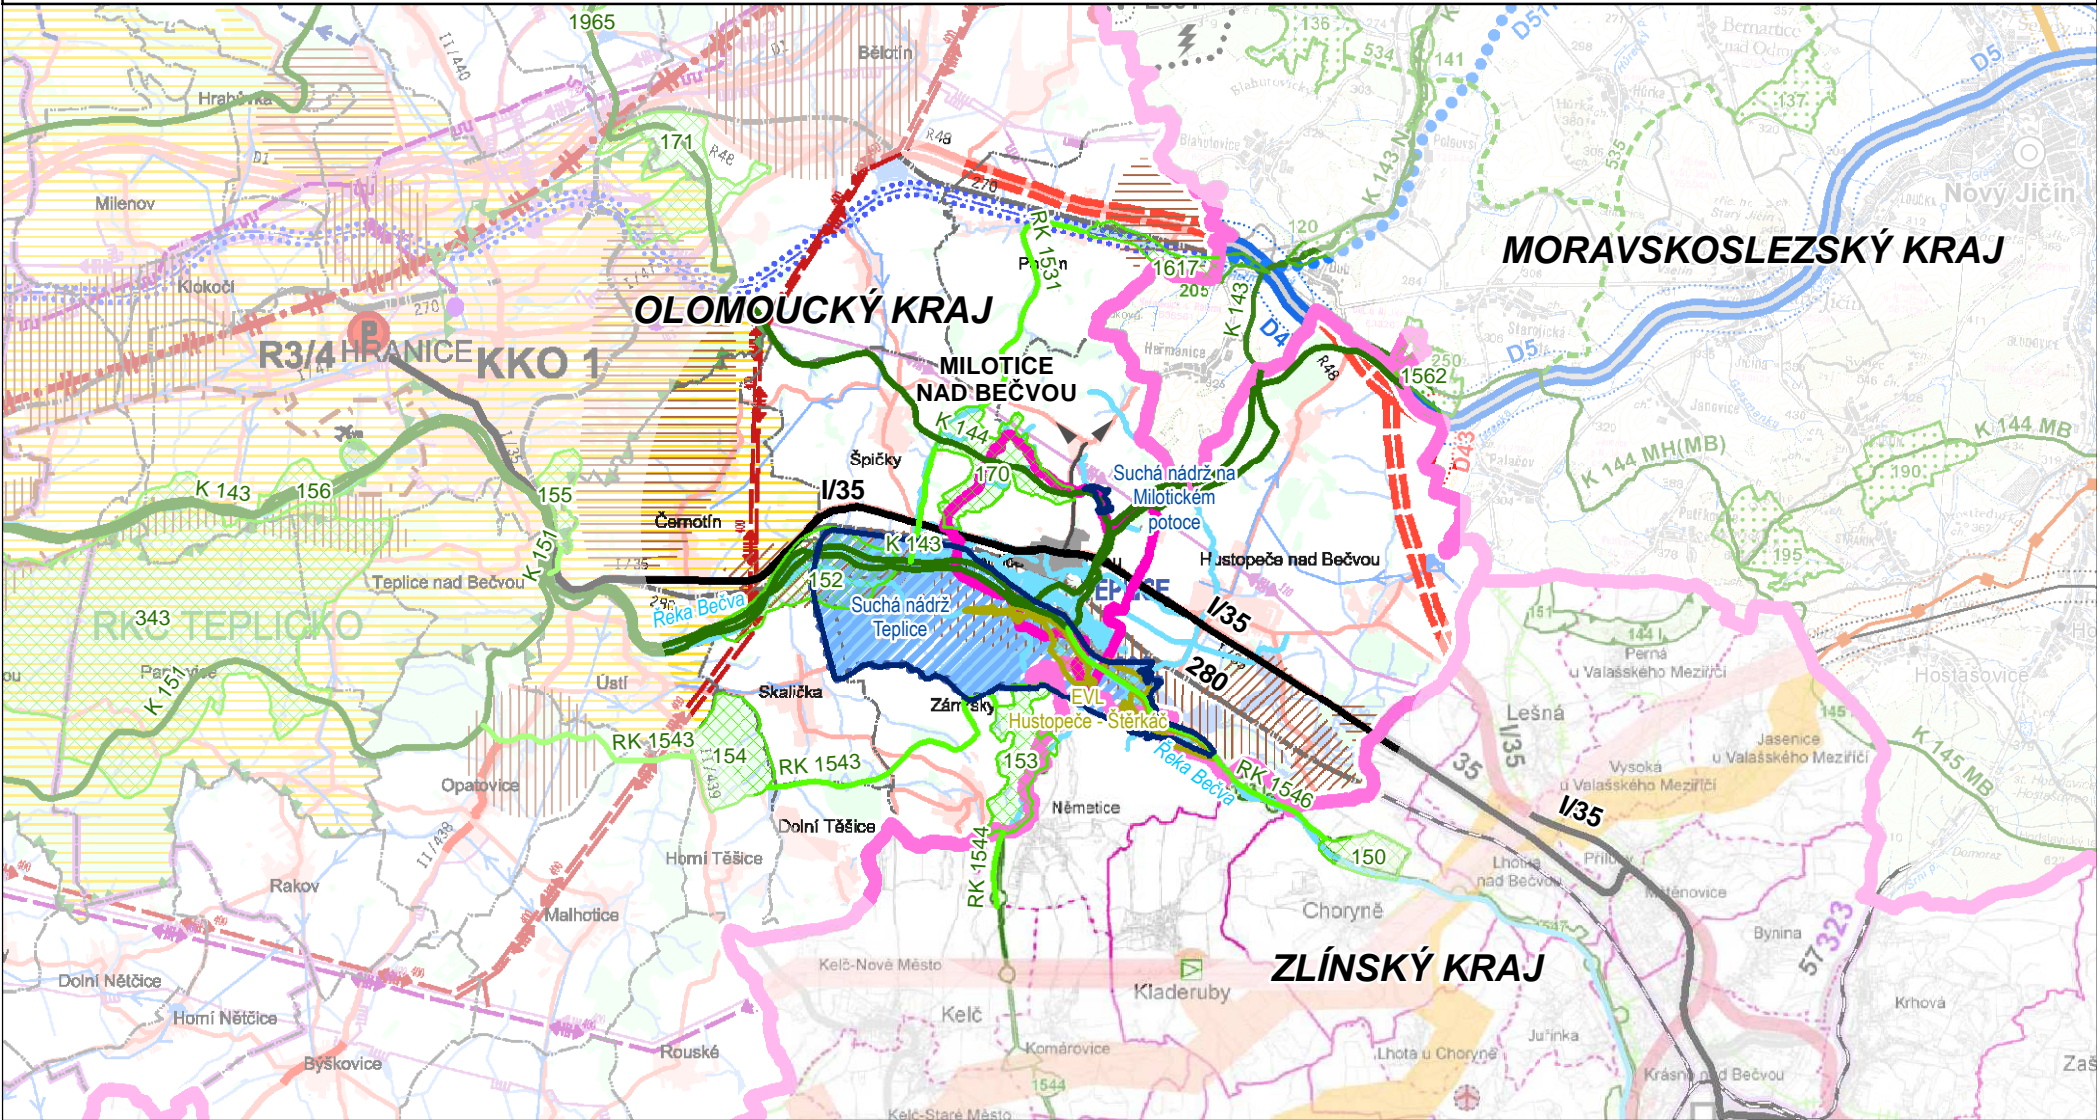

Mapový podklad:

Zásady územního rozvoje Olomouckého kraje, Aktualizace č. 1, výkres B.6 Plochy a koridory nadmístního významu, 2011  
Zásady územního rozvoje Moravskoslezského kraje, výkres A.2 Plochy a koridory nadmístního významu, ÚSES a územní rezervy, 2010  
Zásady územního rozvoje Zlínského kraje, Aktualizace, výkres A.2 Plochy a koridory nadmístního významu, 2012

### VYBRANÉ INFORMATIVNÍ JEVY

- Hranice kraje
- Hranice řešeného území
- Zastavěné území - Milotice nad Bečvou
- Silnice I. třídy procházející řešeným územím
- Silnice III. třídy procházející řešeným územím
- Železniční trať procházející řešeným územím
- Evropsky významná lokalita NATURA 2000 v řešeném území
- Vodní tok (Olomoucký kraj)
- Vodní plocha (Olomoucký kraj)

### ZÁMĚRY PŘESAHUJÍCÍ ŘEŠENÉ ÚZEMÍ

- Nadregionální biocentrum
- Nadregionální biokoridor
- Regionální biocentrum
- Regionální biokoridor
- Suchá nádrž

### VÝKRES ŠIRŠÍCH VZTAHŮ

Osoba oprávněná k projektové činnosti ve výstavbě: <b>Ing. arch. Jana Benešová</b> číslo autorizace 01 504		Zhotovitel: <b>ING. ARCH. JANA BENEŠOVÁ,</b> ATELIER URBI	
Projektanti: <b>Ing. arch. Martina Kabelková</b>	Projektant ÚSES: <b>Ing. Hana Zemanová</b>	Talichova 39, 623 00 Brno tel.: 547 221 410 atelier-urbi@volny.cz	
Objednatel: <b>Obec Milotice nad Bečvou</b>	Pořizovatel: <b>MěÚ Hranice OÚPR</b>	Datum: <b>31. 3. 2016</b>	Měřítko: <b>1 : 100 000</b>
Akce: <b>ÚZEMNÍ PLÁN MILOTICE NAD BEČVOU</b> <b>NÁVRH PRO SPOLEČNÉ JEDNÁNÍ</b>		Číslo paré:	Číslo výkresu: <b>II/5</b>