


Tento doklad je nedílnou součástí rozhodnutí/opatření
Městského úřadu Hranice, odboru stavební úřad,
životního prostředí a dopravy
ze dne: 12.02.2020 č.j.: OSUZPD/ 2948/20-5

ETAPA 1

Akce: Hranice, Jungmannova, p.č. 588/1, kNN
Obsah : Přechodné dopravní značení - překop po polovinách
Místo: Jungmannova, Hranice u č.p. 1553

Vypracoval: Ing. Bořivoj Jarek
Kontroloval: Ing. Tomáš Vladař



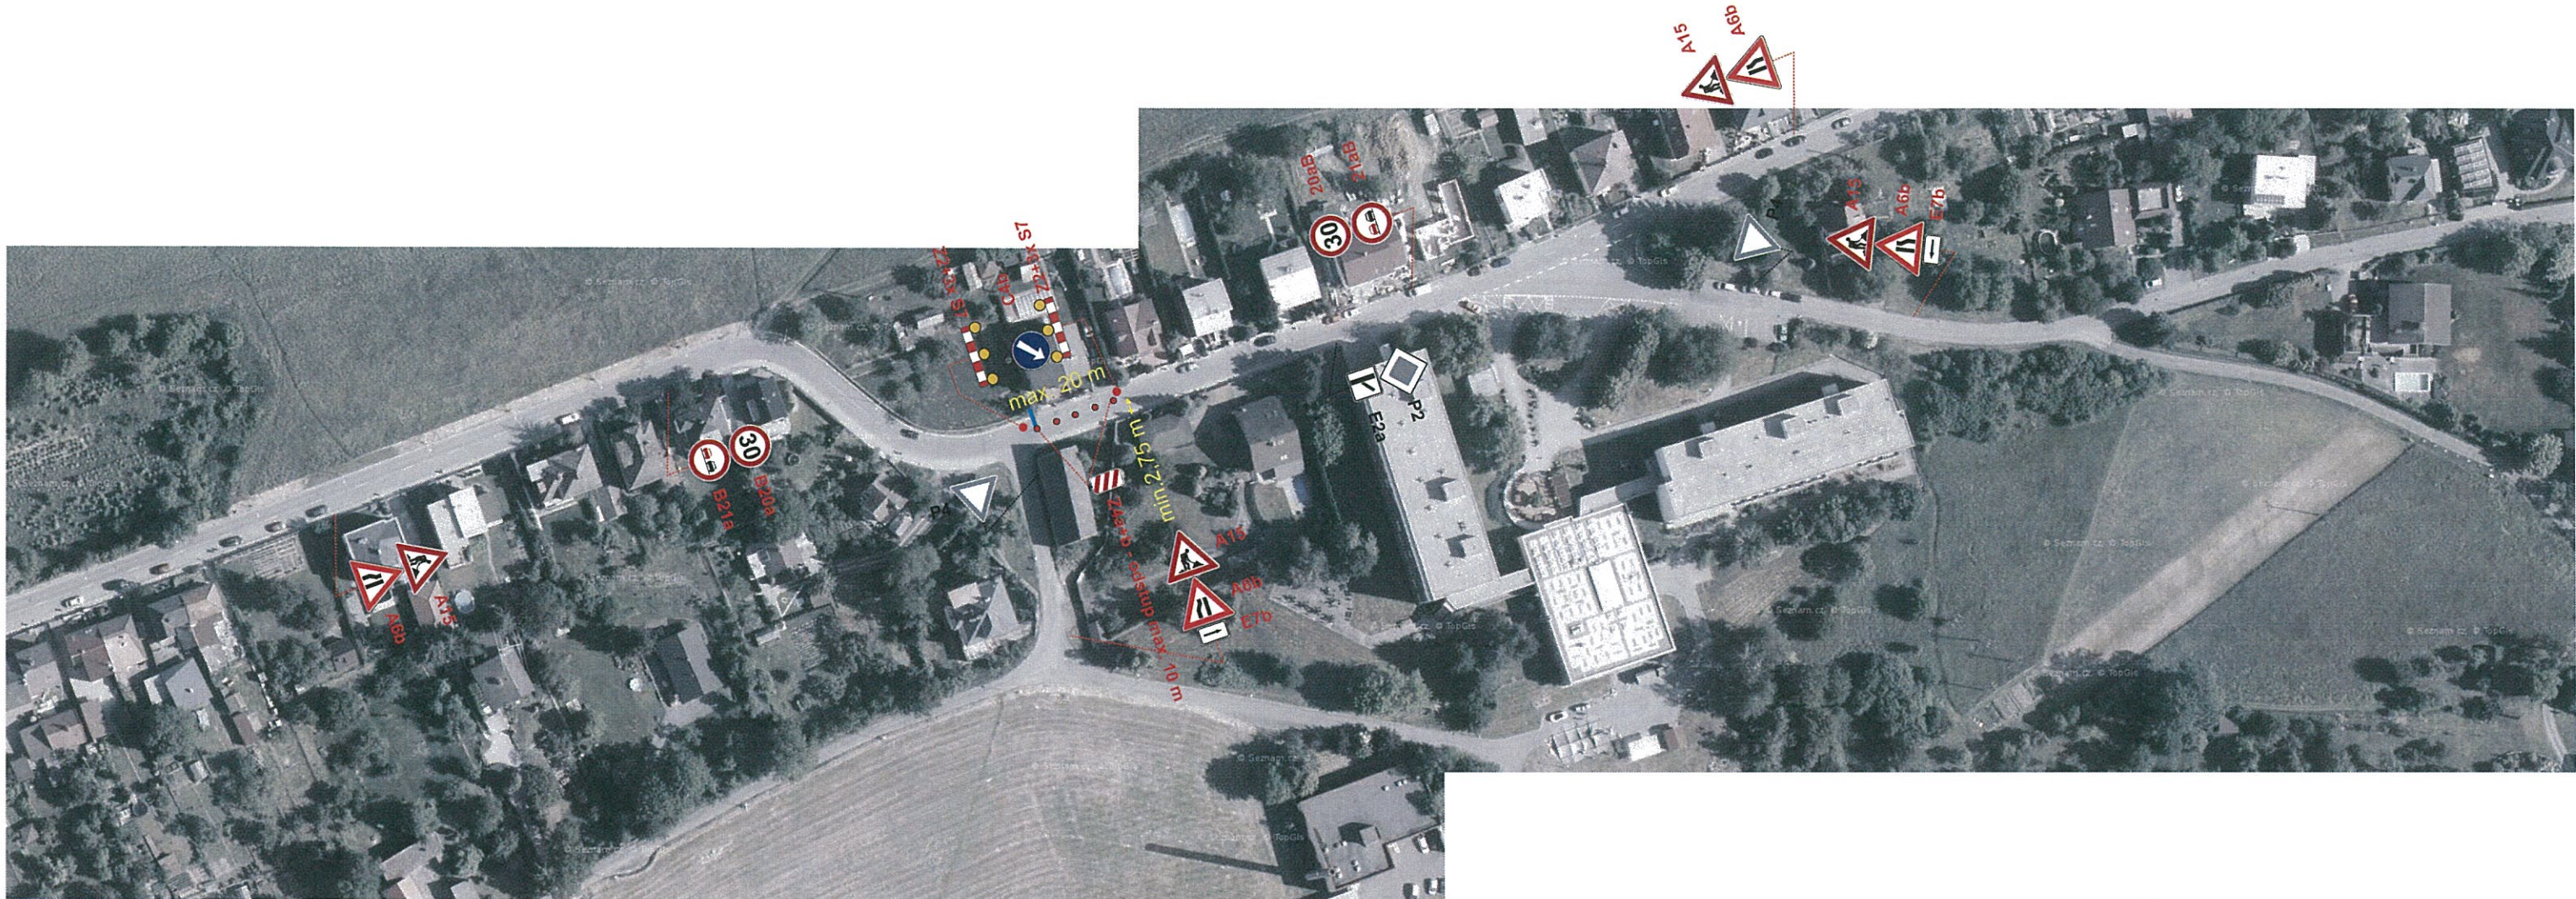

Tento doklad je nedílnou součástí rozhodnutí/opatření
Městského úřadu Hranice, odboru stavební úřad,
životního prostředí a dopravy

ze dne: 12.02.2020 č.j.: OSUZPD/2448/20-5

[Handwritten signature]

ETAPA 2

Akce: Hranice, Jungmannova, p.č. 588/1, kNN
Obsah : Přechodné dopravní značení - překop po polovinách
Místo: Jungmannova, Hranice u č.p. 1553

Vypracoval: Ing. Bořivoj Jarek
Kontroloval: Ing. Tomáš Vladař

