


PŘÍLOHA Č. 3

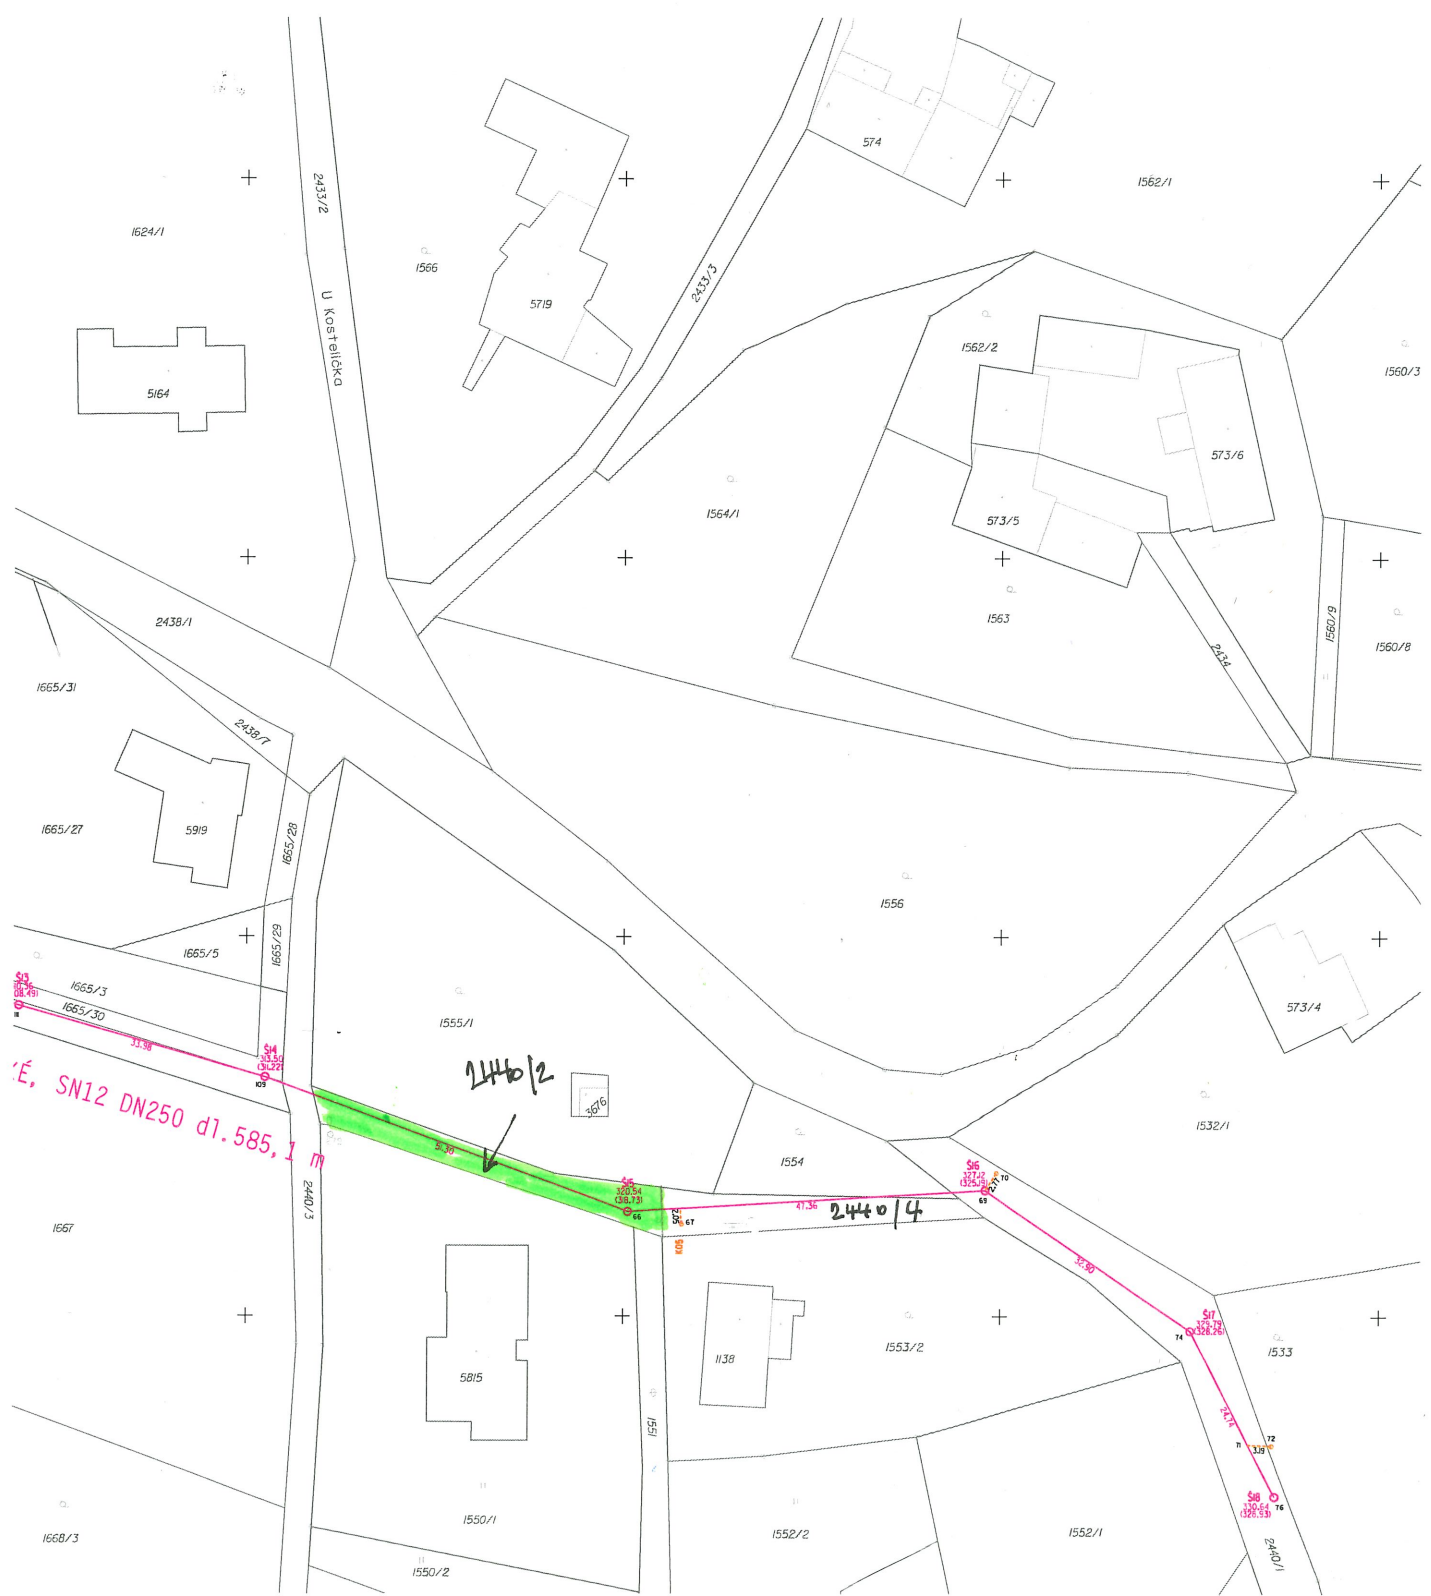

SN12 DN250 d1.585,1 m

2440/2

2440/4

3870