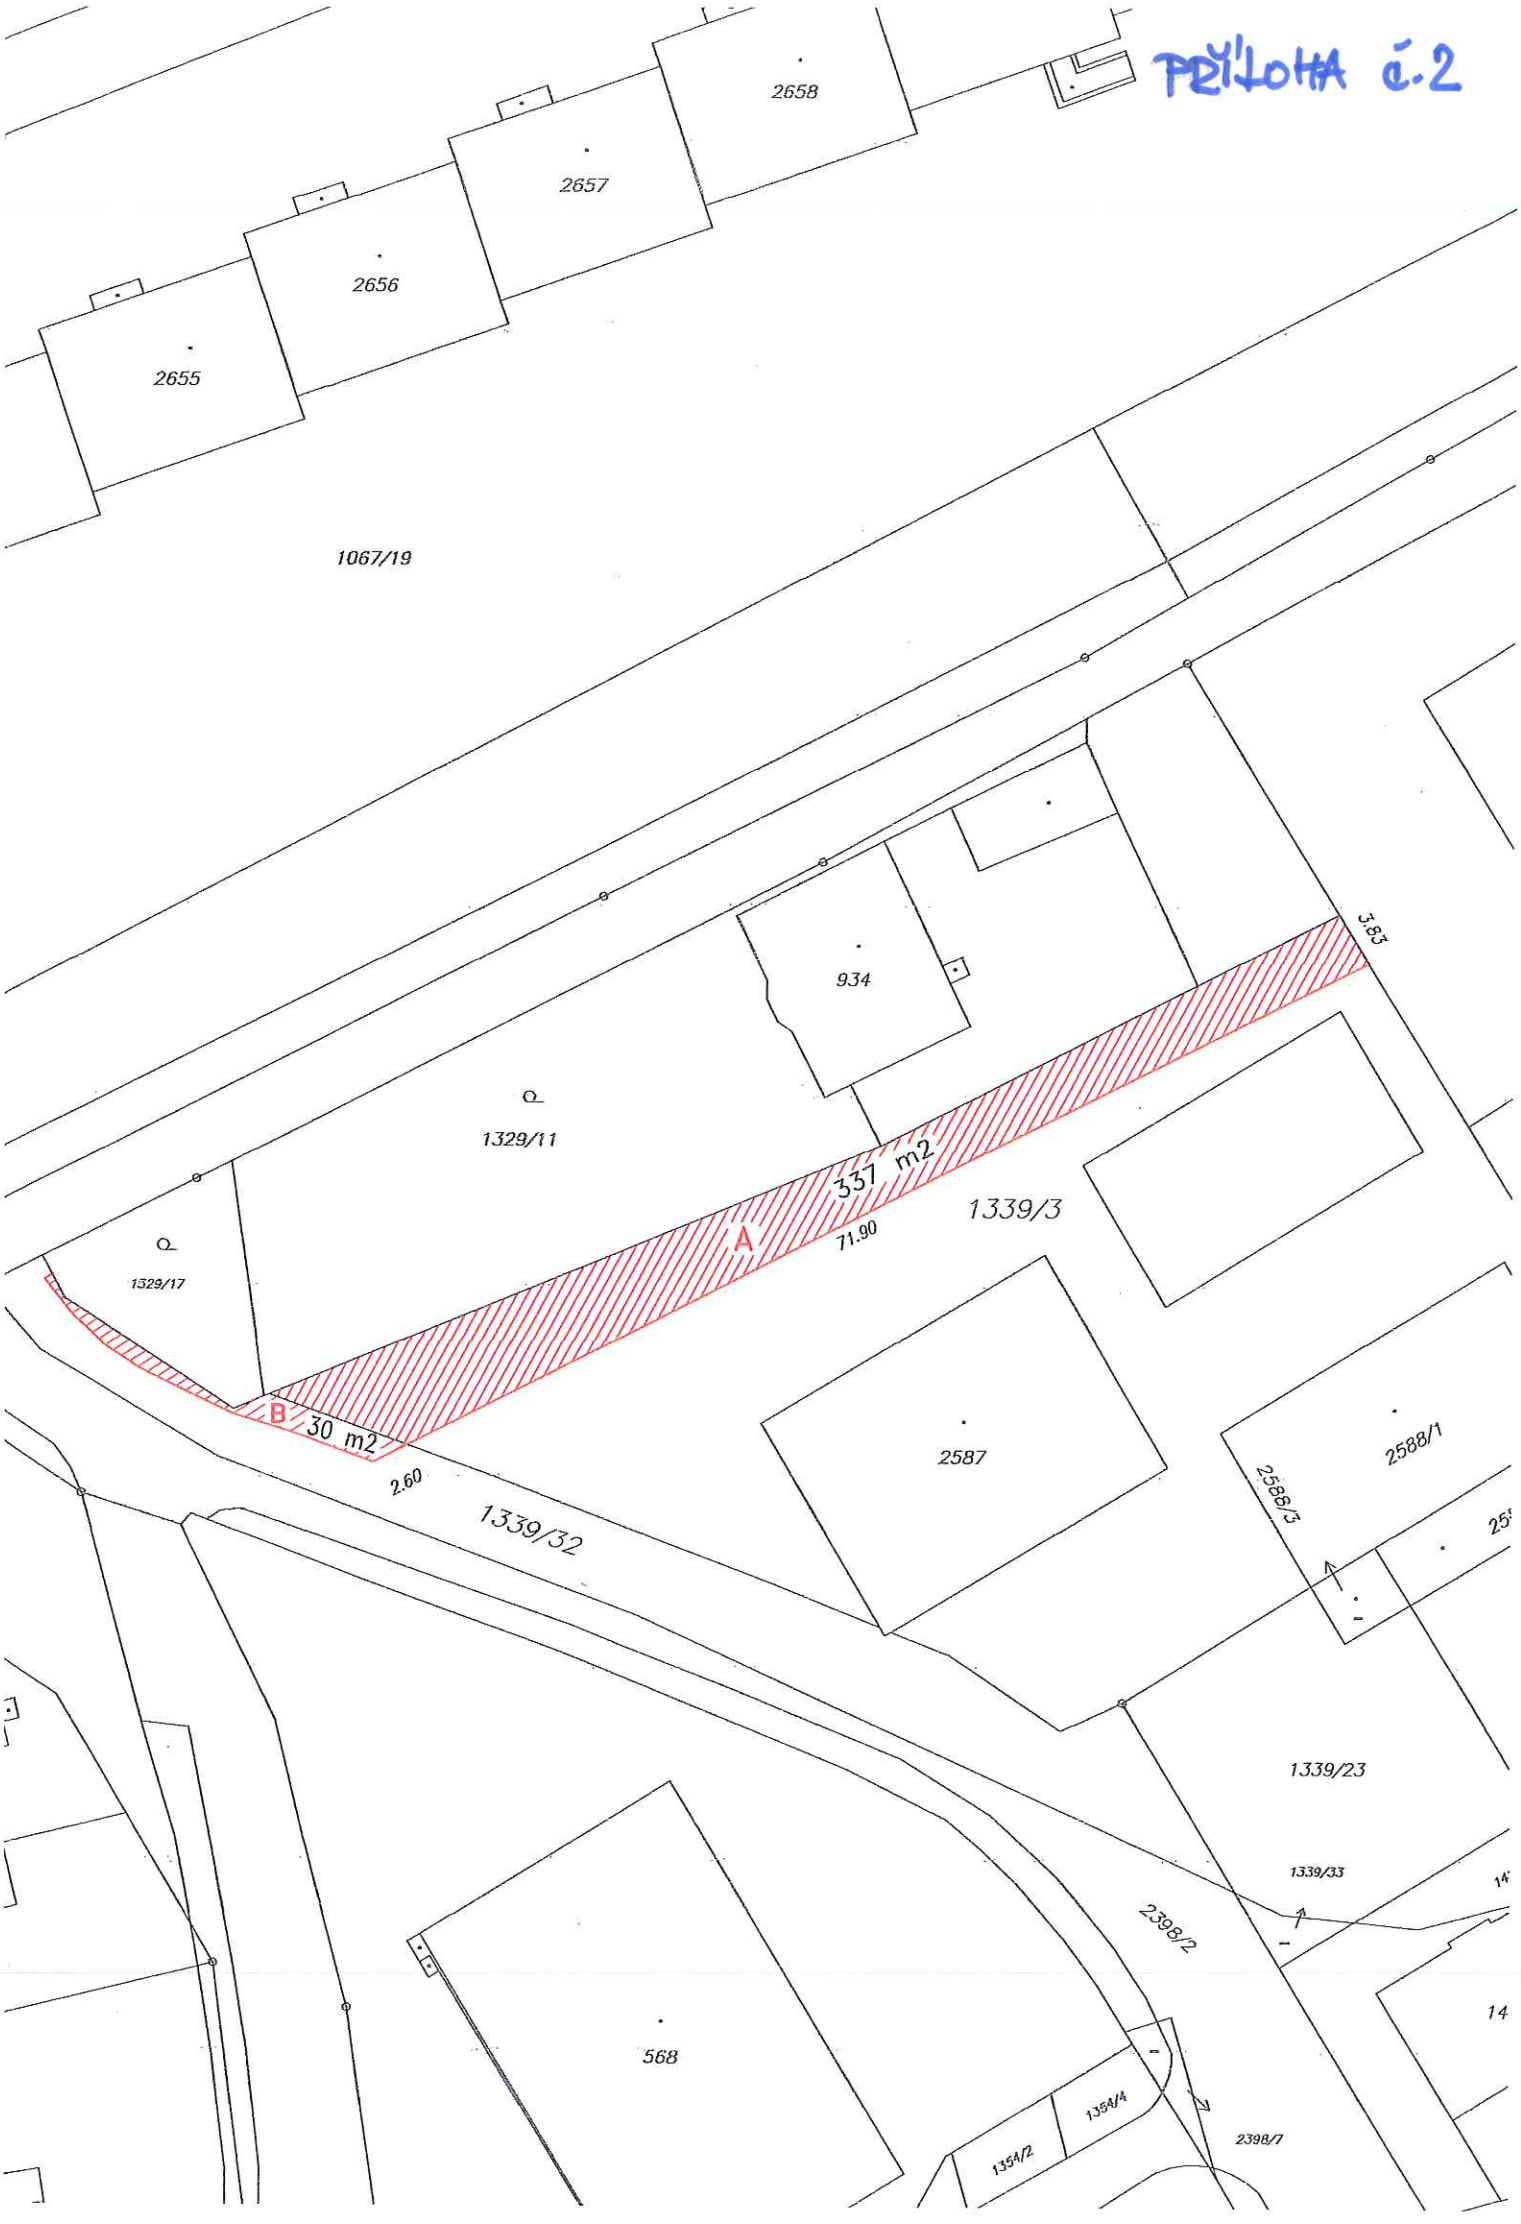
PŘÍLOHA č. 2


2658
2657
2656
2655
1067/19
934
1329/11
1329/17
A
337 m2
71.90
3.83
B
30 m2
2.60
1339/3
1339/32
2587
2588/1
2588/3
1339/23
1339/33
2398/2
568
1354/4
1354/2
2398/7
14