






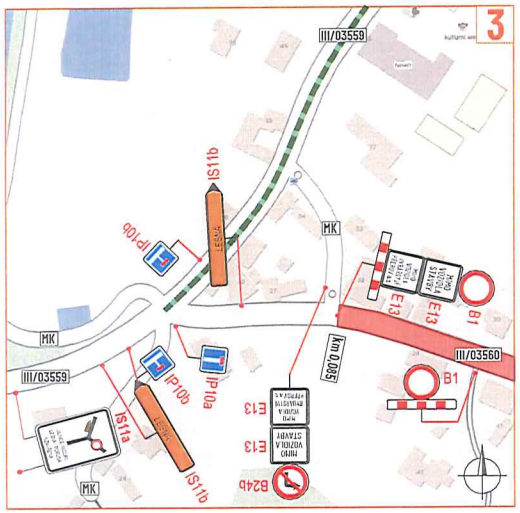

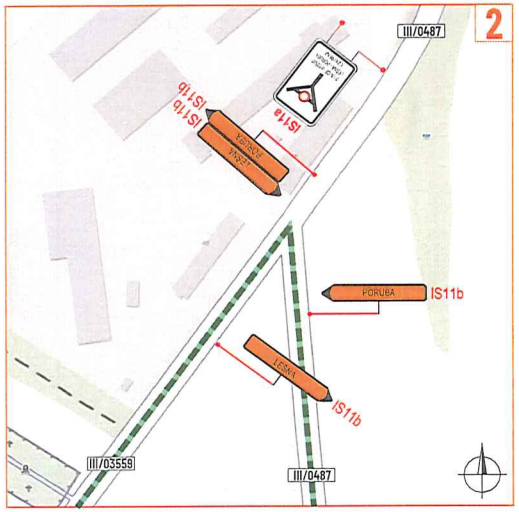

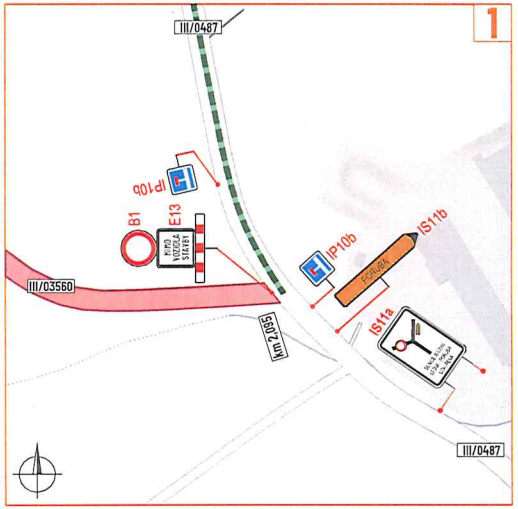

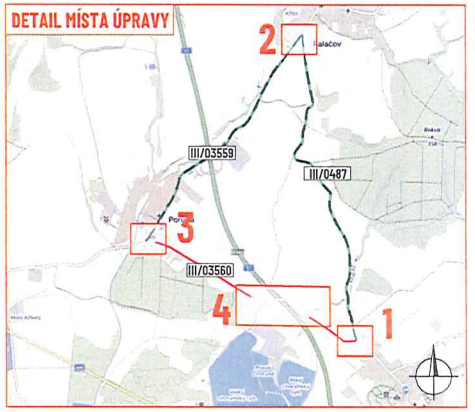

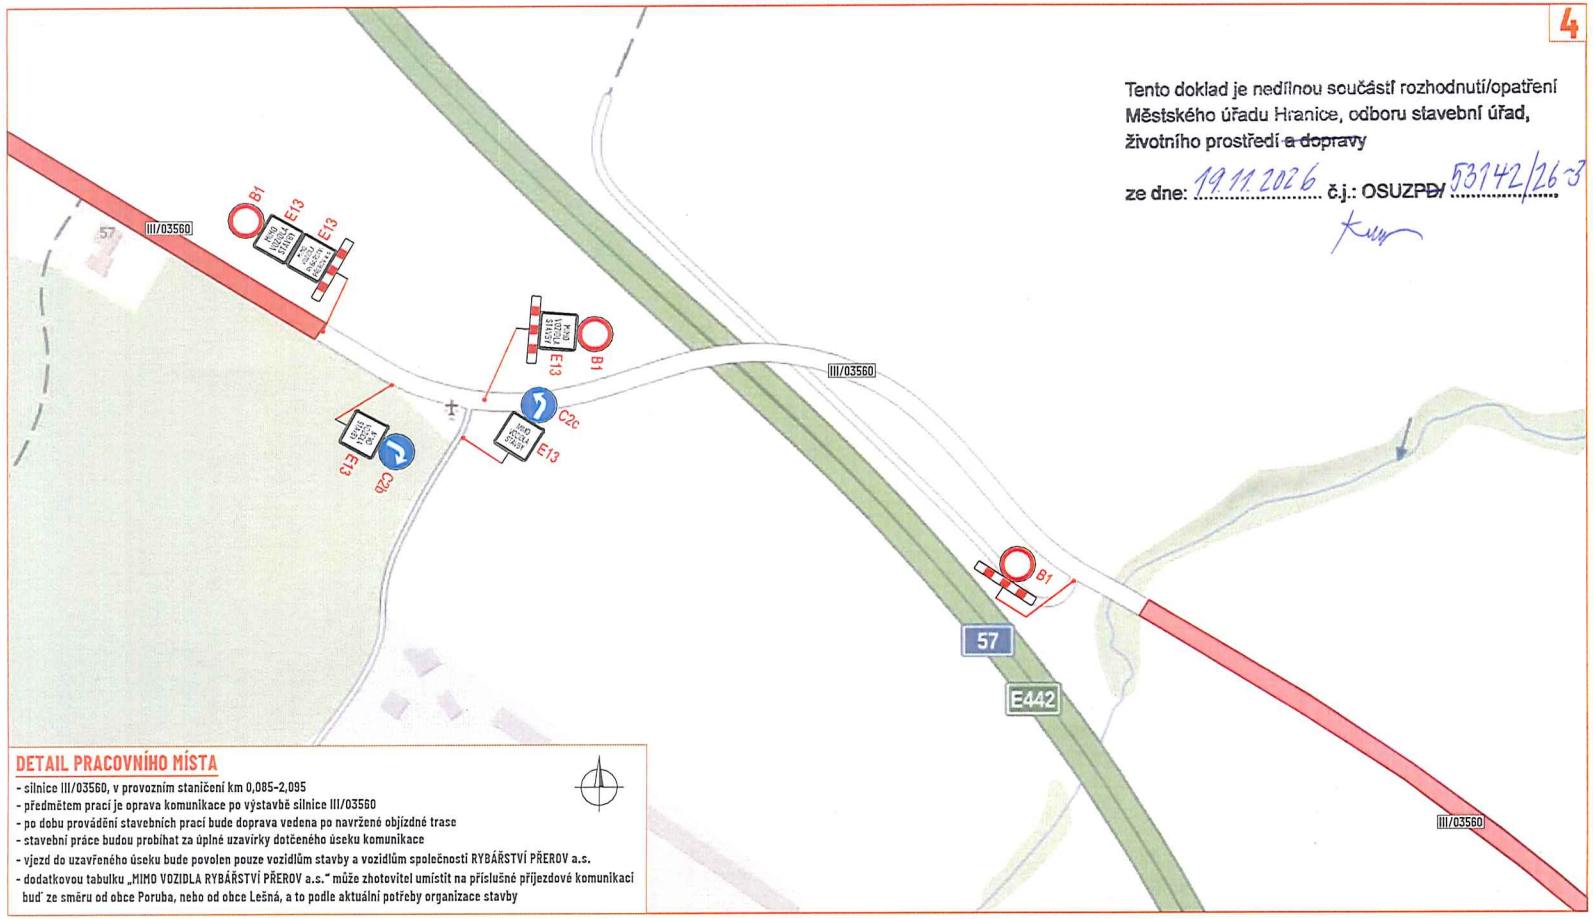

Tento doklad je nedílnou součástí rozhodnutí/opatření Městského úřadu Hranice, odboru stavební úřad, životního prostředí ~~a dopravy~~

ze dne: 19.11.2026 č.j.: OSUZPD/ 53142/26/3

DETAIL PRACOVNÍHO MÍSTA

- silnice III/03560, v provozním staničení km 0,085-2,095
- předmětem prací je oprava komunikace po výstavbě silnice III/03560
- po dobu provádění stavebních prací bude doprava vedena po navržené objízdné trase
- stavební práce budou probíhat za úplné uzavírky dotčeného úseku komunikace
- vjezd do uzavřeného úseku bude povolen pouze vozidlům stavby a vozidlům společnosti RYBÁŘSTVÍ PŘEROV a.s.
- dodatkovou tabulku „MIMO VOZIDLA RYBÁŘSTVÍ PŘEROV a.s." může zhotovitel umístit na příslušné příjezdové komunikaci buď ze směru od obce Poruba, nebo od obce Lešná, a to podle aktuální potřeby organizace stavby

LEGENDA:

- pracovní místo
- objízdná trasa
- P2 - navržené přechodné svislé dopravní značení
- P2 - stávající svislé dopravní značení
- P2 - zneplatněné stávající svislé dopravní značení

Souhlasíme s přechodnou úpravou provozu, uzavírkou a zvláštním užíváním pozemní komunikace, a navrženými objízdnými trasami.
V souladu s ustanovením § 36 odst. 3 zák. č. 500/2004 Sb., správního řádu se vzdáváme práva vyjádřit se k podkladům rozhodnutí.

Dopravní značení, které bude v rozporu s přechodným dopravním značením, bude dočasně zneplatněno.

ZDROJ MAPOVÝCH PODKLADŮ	Mapy.cz; © Seznam.cz, a.s.	MAPY.CZ

VYPRACOVAL	FEJTEK	
UPRAVIL		
KONTROLOVAL	JANATA	
INVESTOR	ŘSD, s.p.	
ZHOTOVITEL	COLAS CZ, a.s.	

NVB LINE

NVB LINE s.r.o.
Cukrovar 716
768 21 Kvasice
www.nvbline.cz
fejtek@nvbline.cz
tel.:778 973 109

NÁZEV STAVBY
I/35 LEŠNÁ PALAČOV: OPRAVA PO VÝSTAVBĚ SILNICE III/03560

DOPRAVNÉ INŽENÝRSKÁ OPATŘENÍ
UZAVÍRKA + OBJÍZDNÁ TRASA

FORMÁT	A3
DATUM	9. 11. 2026
Č. ZAKÁZKY	ZK-26-0000