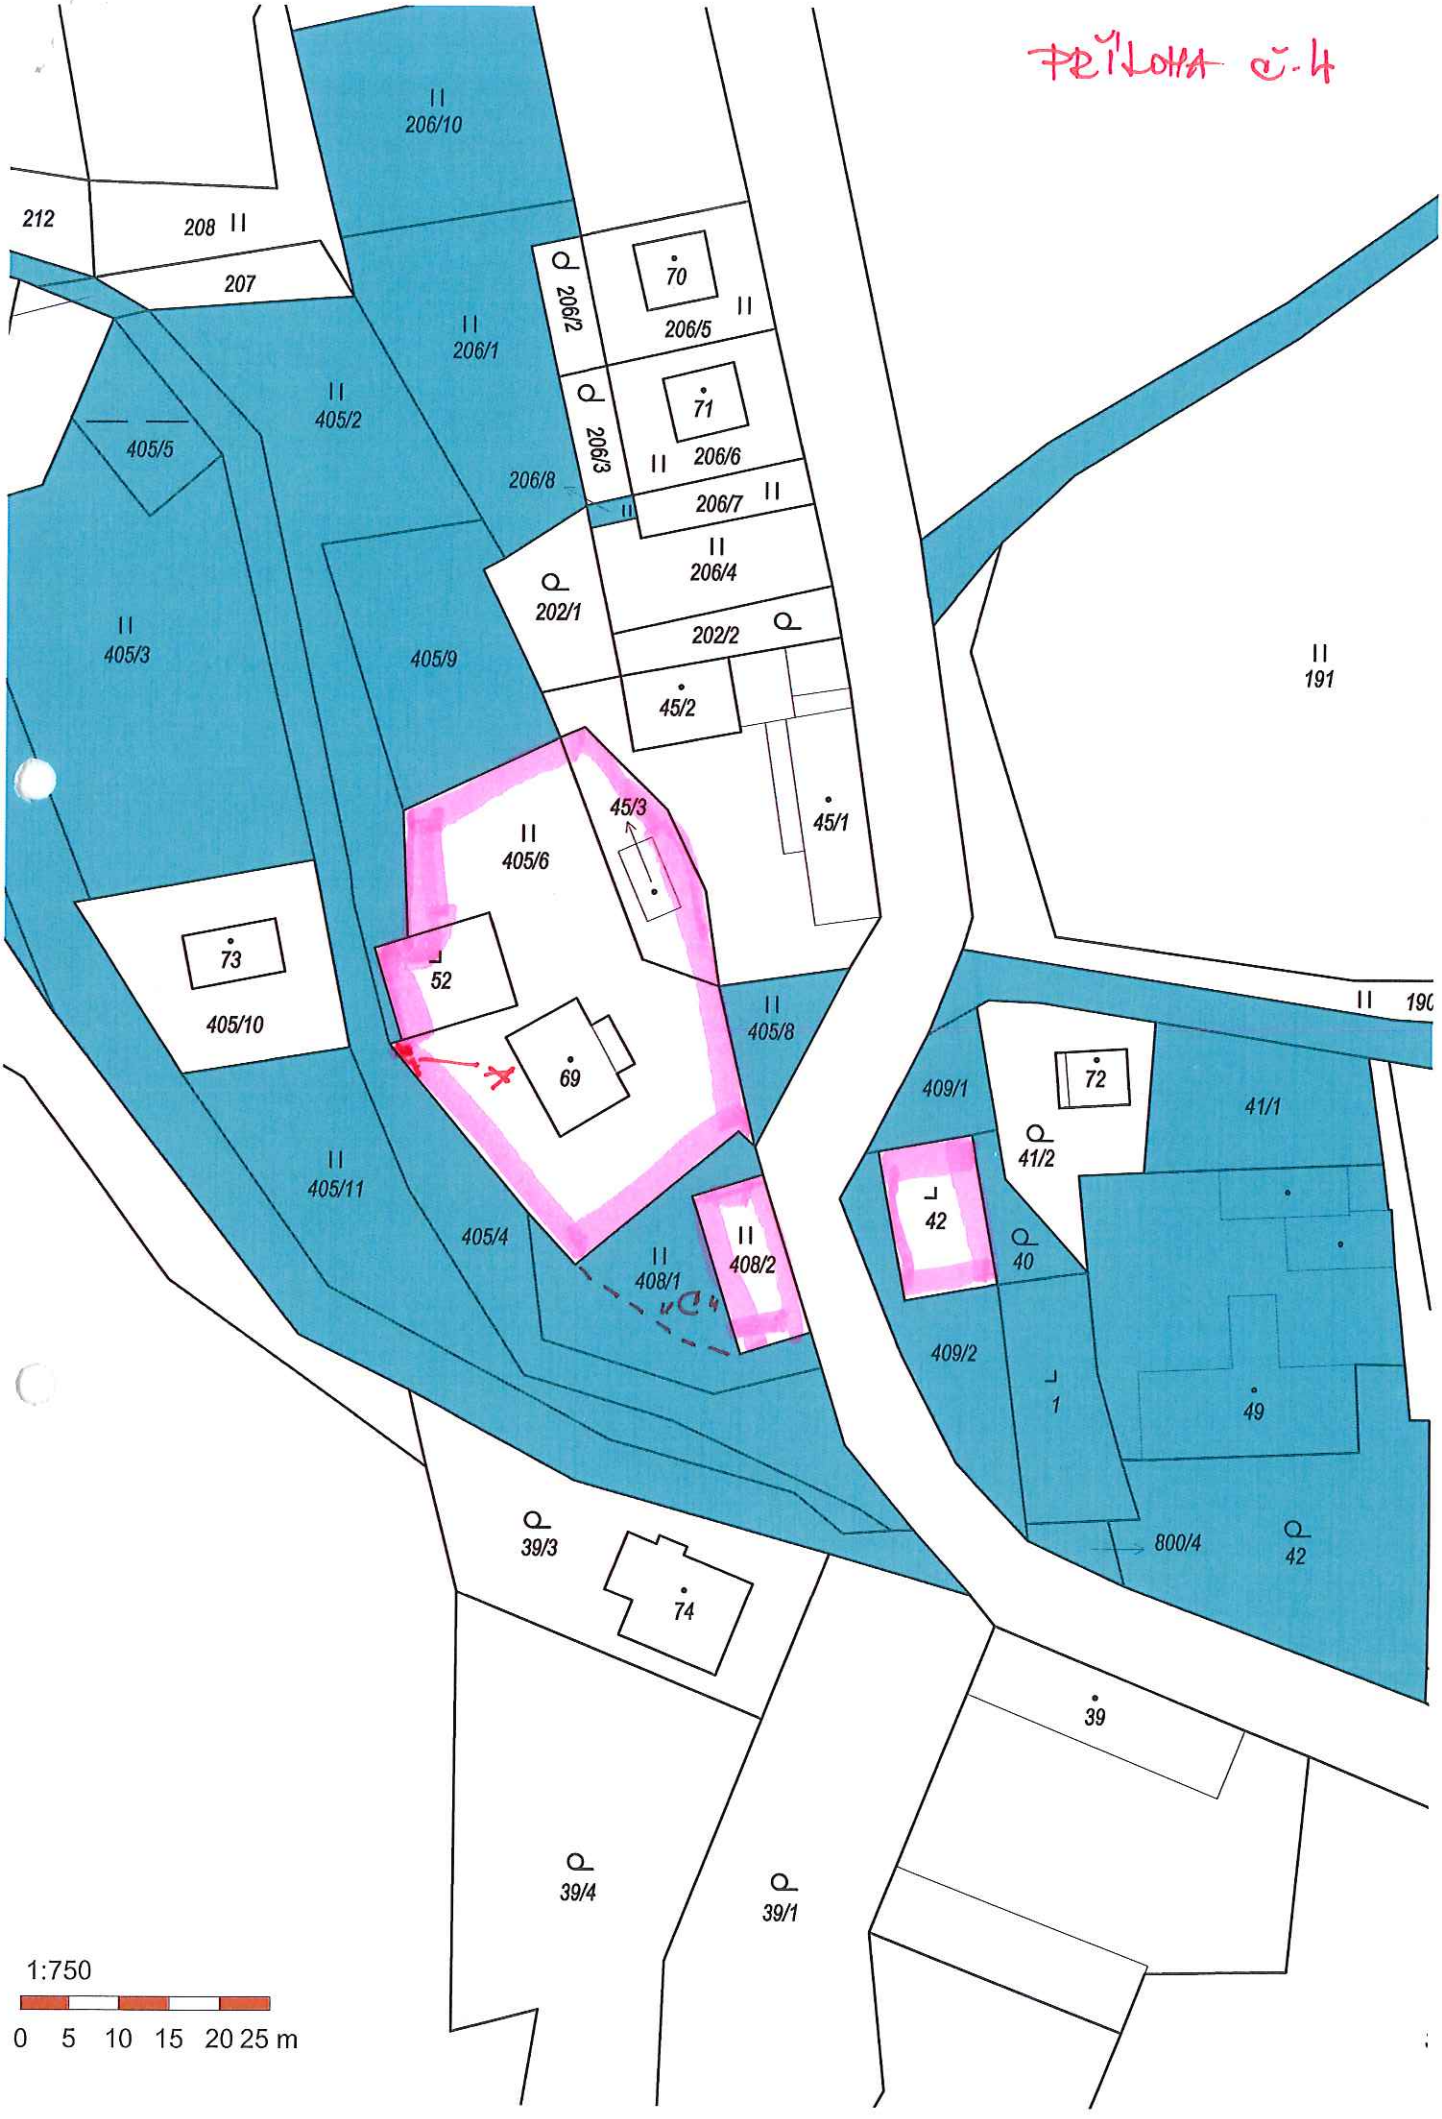
PŘÍLOHA č. 4


206/10
212
208
207
206/1
206/2
70
206/5
206/3
71
206/6
206/8
206/7
206/4
405/2
405/5
405/3
405/9
202/1
202/2
45/2
45/3
45/1
191
405/6
73
405/10
52
69
405/8
190
409/1
72
41/1
41/2
405/11
405/4
42
40
408/1
408/2
409/2
1
49
39/3
74
800/4
42
39
39/4
39/1
1:750
0 5 10 15 20 25 m