


Tento doklad je nedílnou součástí rozpočtového/účetního
Městského úřadu Hranice, odboru stavební úřad,
živošního prosídění a dopravy

14.1.2023
OSUZPDI
53593/22 - 3

VZOROVÝ ŘEZ PROPUSTKEM

MĚŘÍTKO 1 : 50

STÁVAJÍCÍ KOMUNIKACE

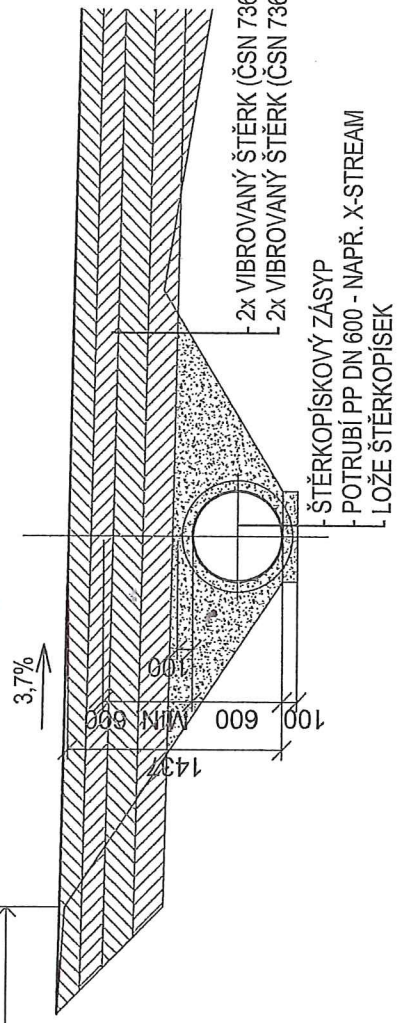

OCHRANNÁ PÁSMA:

- KOMUNIKACE II. TŘÍDY - 15,0m OD OSY VOZOVKY - STÁVAJÍCÍ
- PODZEMNÍ VEDENÍ VN 22KV - 1,0m - NOVÉ
- NADZEMNÍ VEDENÍ VN 22KV - 7,0m OD KRAJNÍHO VODIČE - STÁVAJÍCÍ
- PODZEMNÍ VEDENÍ SLABOPROUD - 0,5m - NOVÉ
- PODZEMNÍ VEDENÍ SLABOPROUD CETIN - 0,5m - STÁVAJÍCÍ
- OCHRANNÉ PÁSMO OBJEKTU SPÍNACÍ STANICE - 2,0m - NOVÉ
- OCHRANNÉ PÁSMO VÝROBNY OD PATY STOŽÁRU 7,0m - NOVÉ
- ODSTUPOVÁ VZDÁLENOST OD OSY STOŽÁRU VTE DLE PBŘ 54,0m - NOVÉ
- ODSTUPOVÁ VZDÁLENOST OD SPÍNACÍ STANICE DLE PBŘ 3,89m A 4,99m - NOVÉ

OBJEKTOVÁ SKLADBA

- SO 001 VĚTRNÁ ELEKTRÁRNA
- SO 002 MANIPULAČNÍ PLOCHA
- SO 003 PŘÍPOJKA VN A OBJEKTY NA VEDENÍ VN, SLABOP
- SO 004 PLOCHY STAVENIŠTĚ

