PŘÍLOHA Č. 1

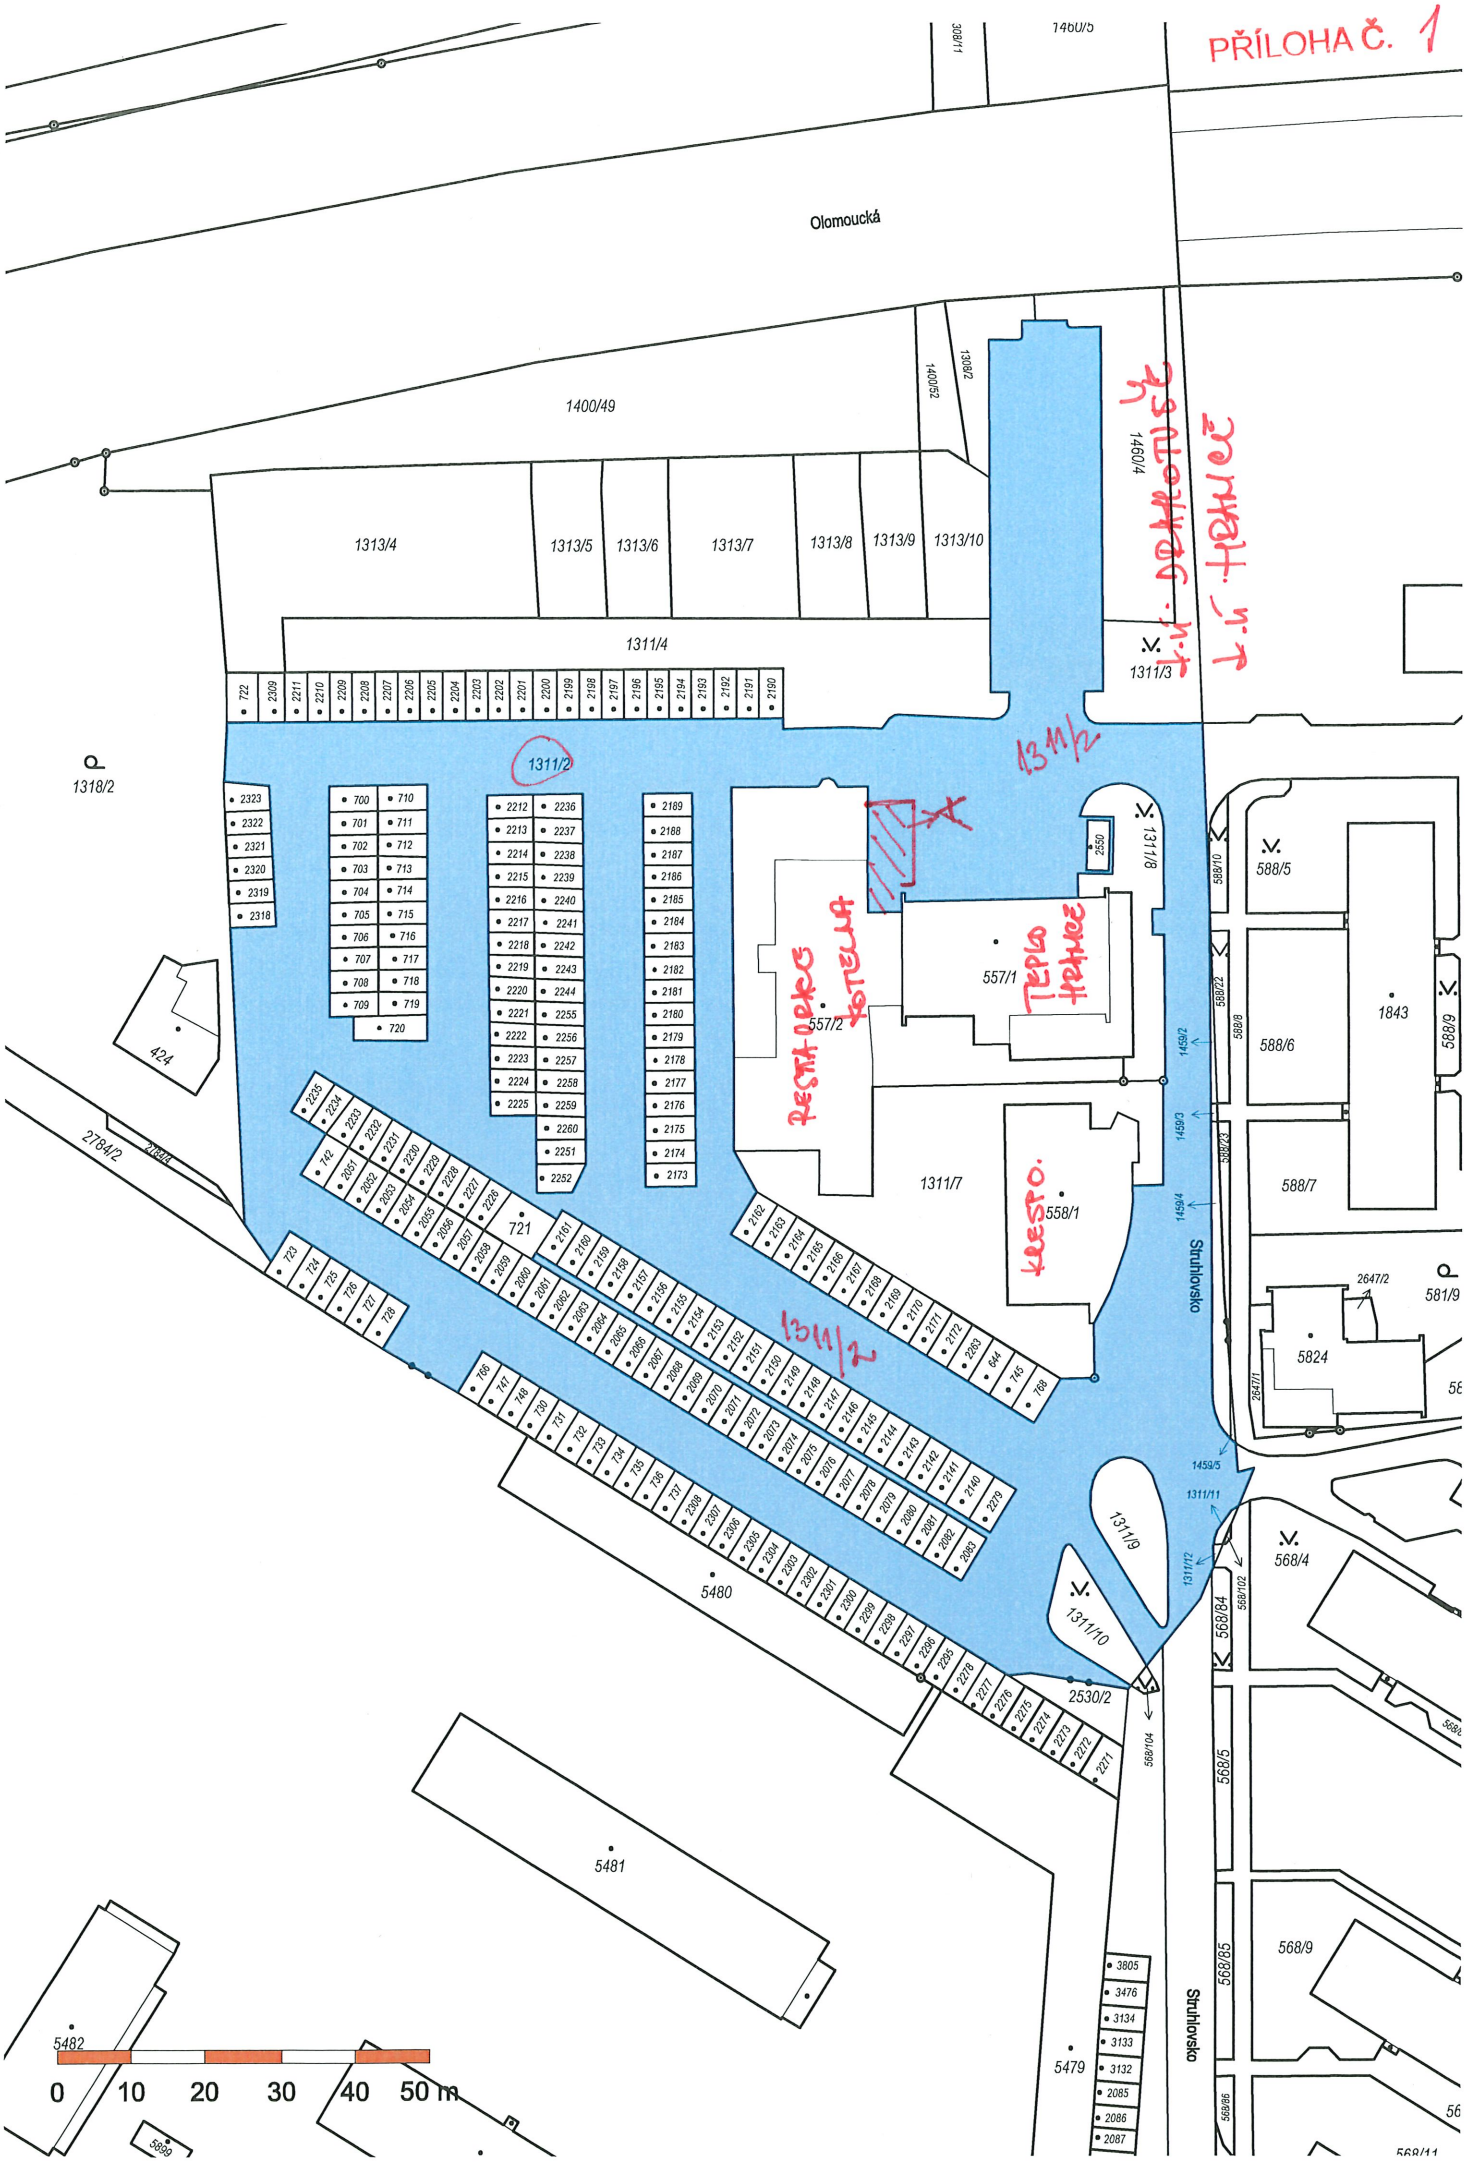
Olomoucká
1400/49
1313/4
1313/5
1313/6
1313/7
1313/8
1313/9
1313/10
1311/4
1311/3
1460/4
1400/52
1398/2
1311/2
1318/2
1311/8
2550
557/1
557/2
1311/7
558/1
588/10
588/5
588/22
588/8
588/6
1843
588/9
588/3
588/7
1459/2
1459/3
1459/4
Struhlovsko
2647/2
581/9
5824
2647/1
1459/5
1311/11
1311/9
1311/12
1311/10
568/4
568/84
568/102
568/5
568/85
568/9
568/86
2530/2
5480
5481
5482
5479
424
721
2784/2
2784/1
0 10 20 30 40 50 m