


Tento doklad je nedílnou součástí rozhodnutí/opatření
Městského úřadu Hranice, odboru stavební úřad,
životního prostředí a dopravy

ze dne: 6.8.2026 č.j.: OSUZPDI 3339/26-5

Km

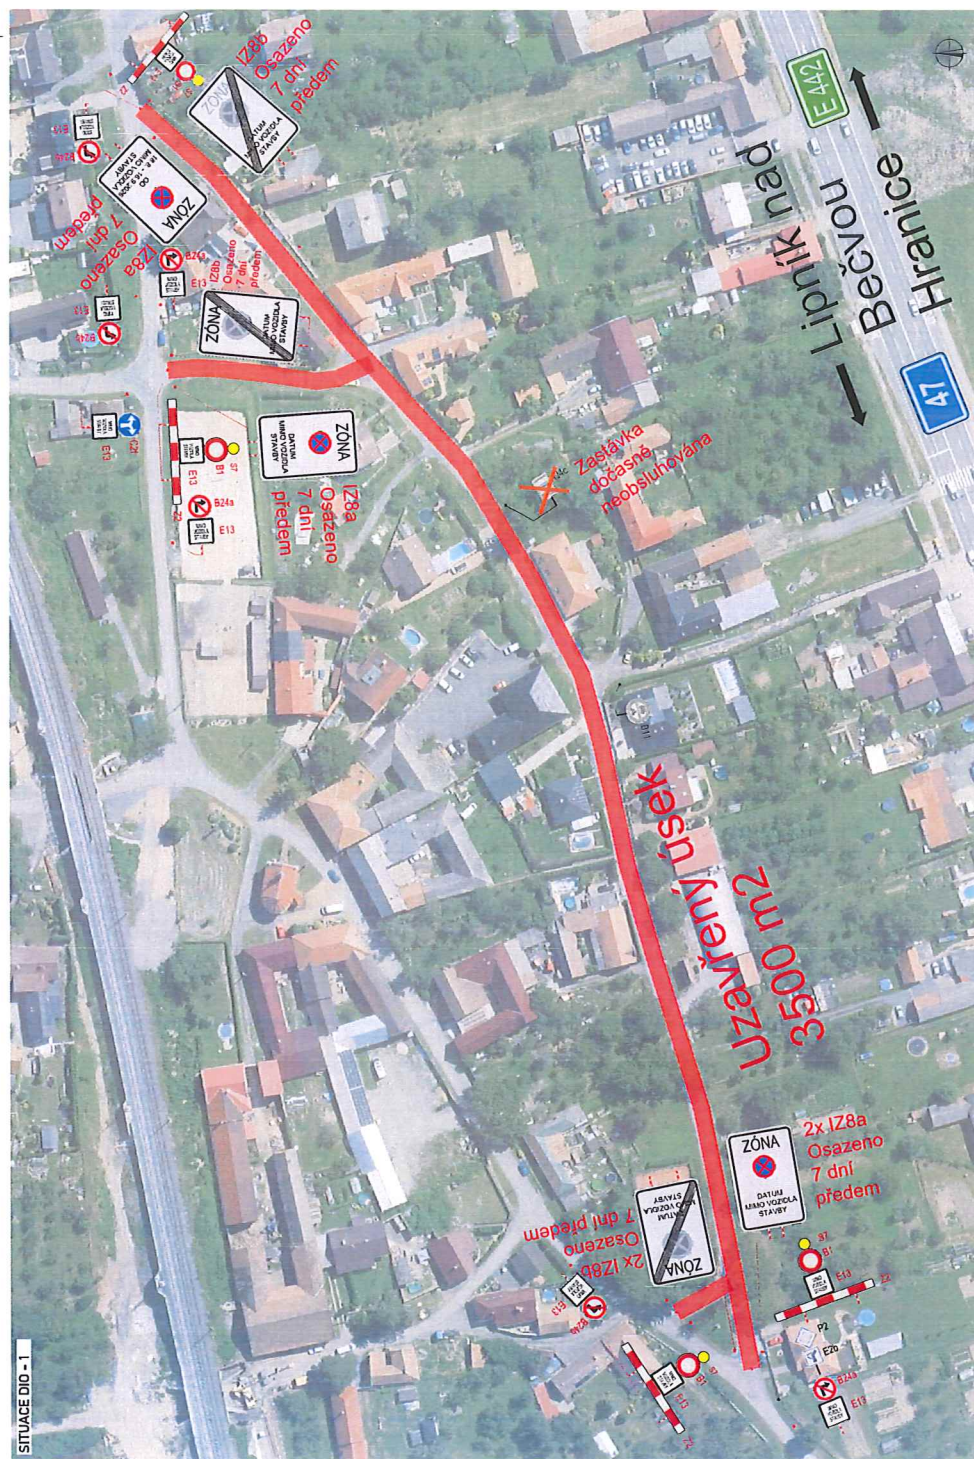

PLATNOST DOKUMENTACE	
POLICE ČESKÉ REPUBLIKY	
LEGENDA	
TRVALE SVĚLE	UZAVŘENÝ ÚSEK
DOPRAVNÍ ZNAČENÍ	PRACOVNÍ MÍSTO
OSAZENÍ ZNAČENÍ	PRÁCE NA SILNICI
TRVALE DOPRAVNÍ ZNAČENÍ	NAVŘZENÉ VOZ
NAVŘZENÉ PŘECHODNÉ DOPRAVNÍ ZNAČENÍ	DILČETAPY

Použité dopravní značení bude v závislosti na výhledu a v reflexním provedení (L1)
K návrhu dopravního značení bylo využito TP 65 Zásady pro dopravní značení na pozemních komunikacích.

VYPRACOVAN: Martina Mrázková	ČÍSLO ZÁKAZNÍ: 267/2023
KONTROLOVAL: Bc. Lukáš Vondruška MBA	FORMÁT: 3x A4
NAZEV STAVBY: UZÁVĚRA SLAVČ - DIO 1	ÚČEL: RDS
OBSAH: DOPRAVNĚ - INŽENÝRSKÁ OPATŘENÍ	ČÍSLO PŘÍLOH: 10.1
	DATA: 07/2026

