
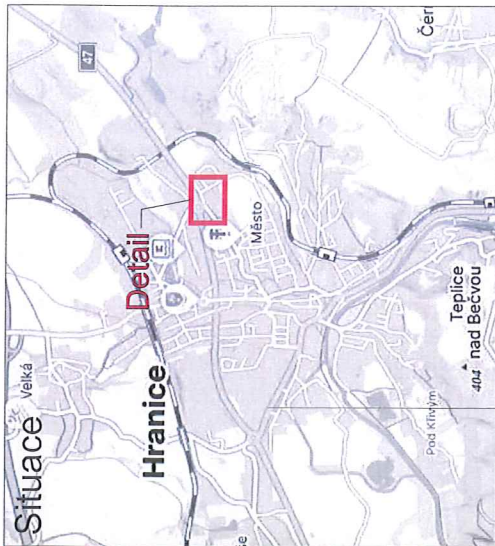


Detail

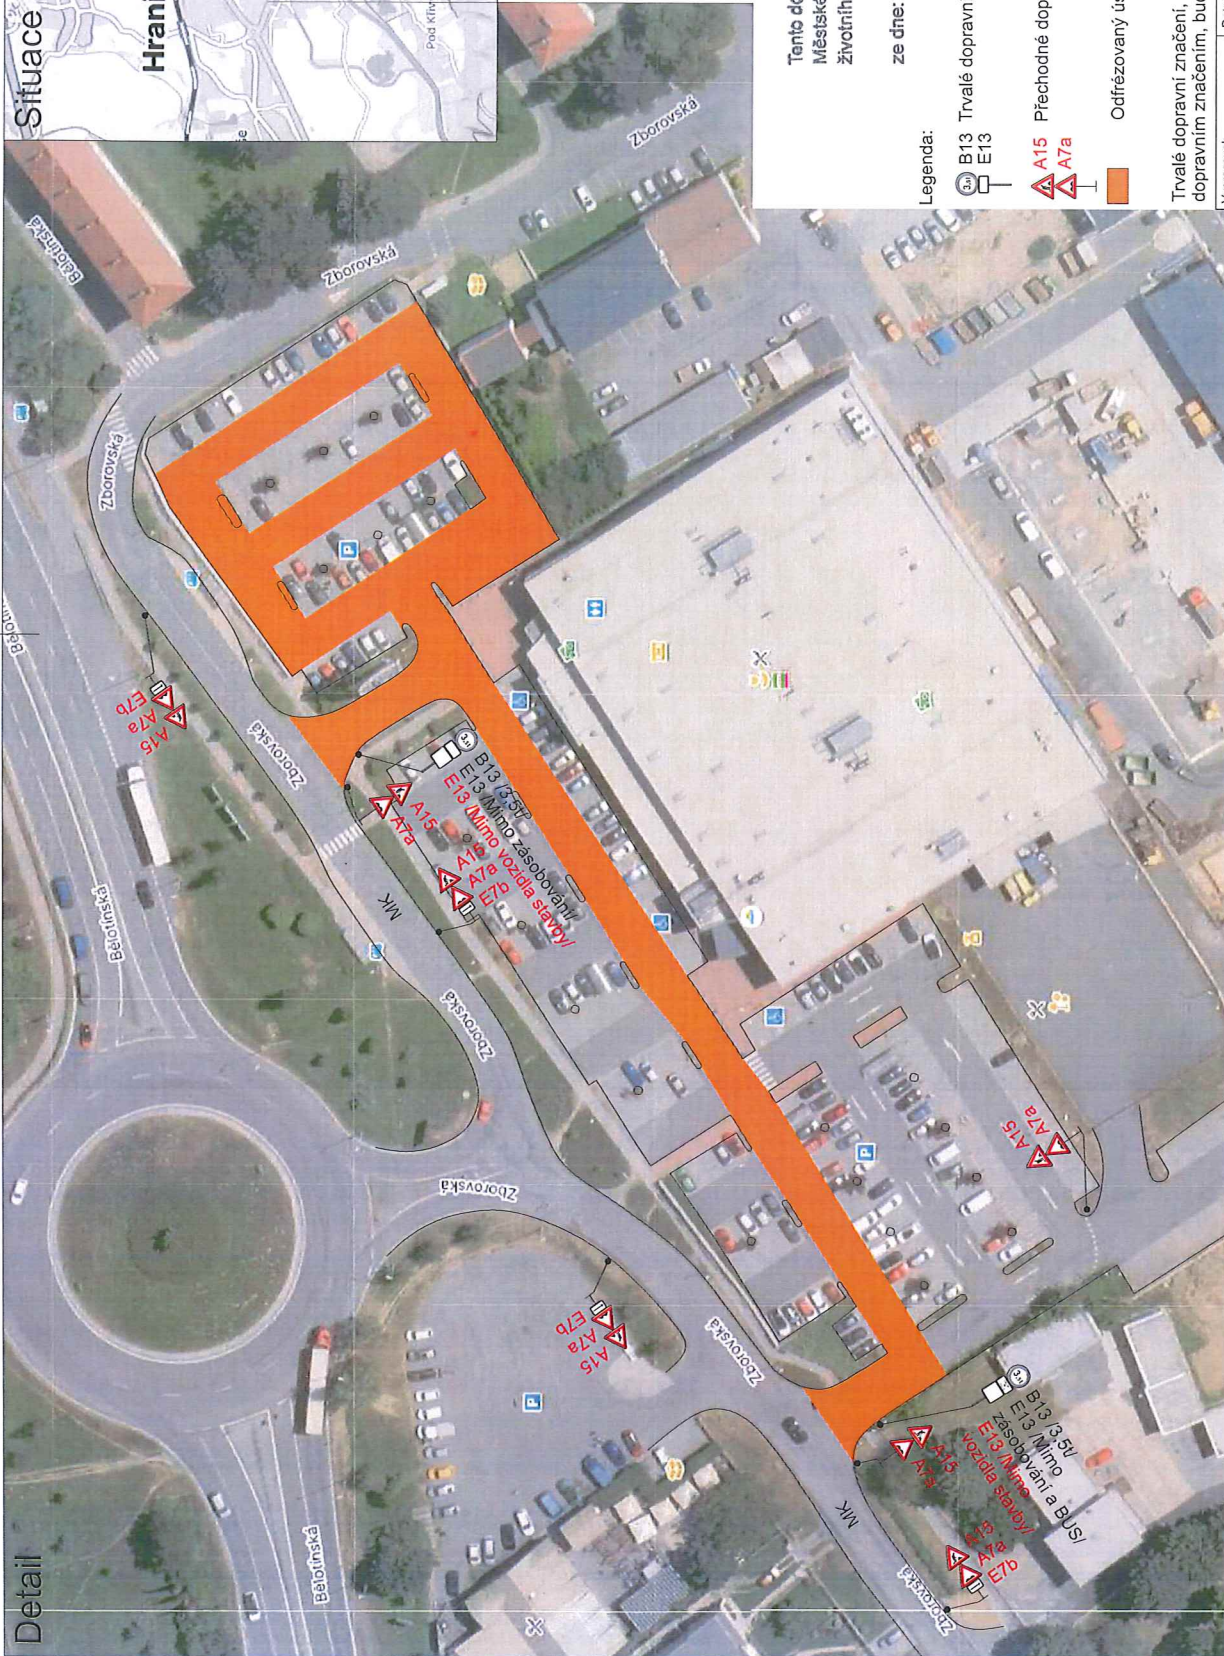

Tento doklad je nedílnou součástí rozhodnutí/rozhodnutí
Městského úřadu Hranice, odboru stavební úřad,
živošního prostředí a dopravy


ze dne: 10.9.2026 č.j.: OSUZP/40500/26-4

Legenda:

B13 Trvalé dopravní značení
E13

A15 Přečasná dopravní značení
A7a

Odfřezovaný úsek

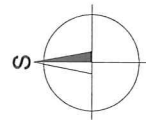

Trvalé dopravní značení, které bude v rozporu s přečasným
dopravním značením, bude dočasné zneplatněno.

Vypracoval: Ondřej Pavlů		Datum: 24.8.2022	SEKNE SEKNE, spol. s r.o. Hamerská 12, 772 00 Olomouc DIČ: CZ62363701 tel./fax: 585 311 867	
Název akce: Hranice na Moravě, parkoviště u hypermarketu			Formát: 2xA4	Č. výkresu: 1
Název objektu: Přečhodné dopravní značení			Č. soupřavy:	
Příloha: Situace 1				

SEKNE
SEKNE, spol. s r.o.
Hamerská 12, 772 00 Olomouc
DIČ: CZ62363701
tel./fax: 585 311 867