


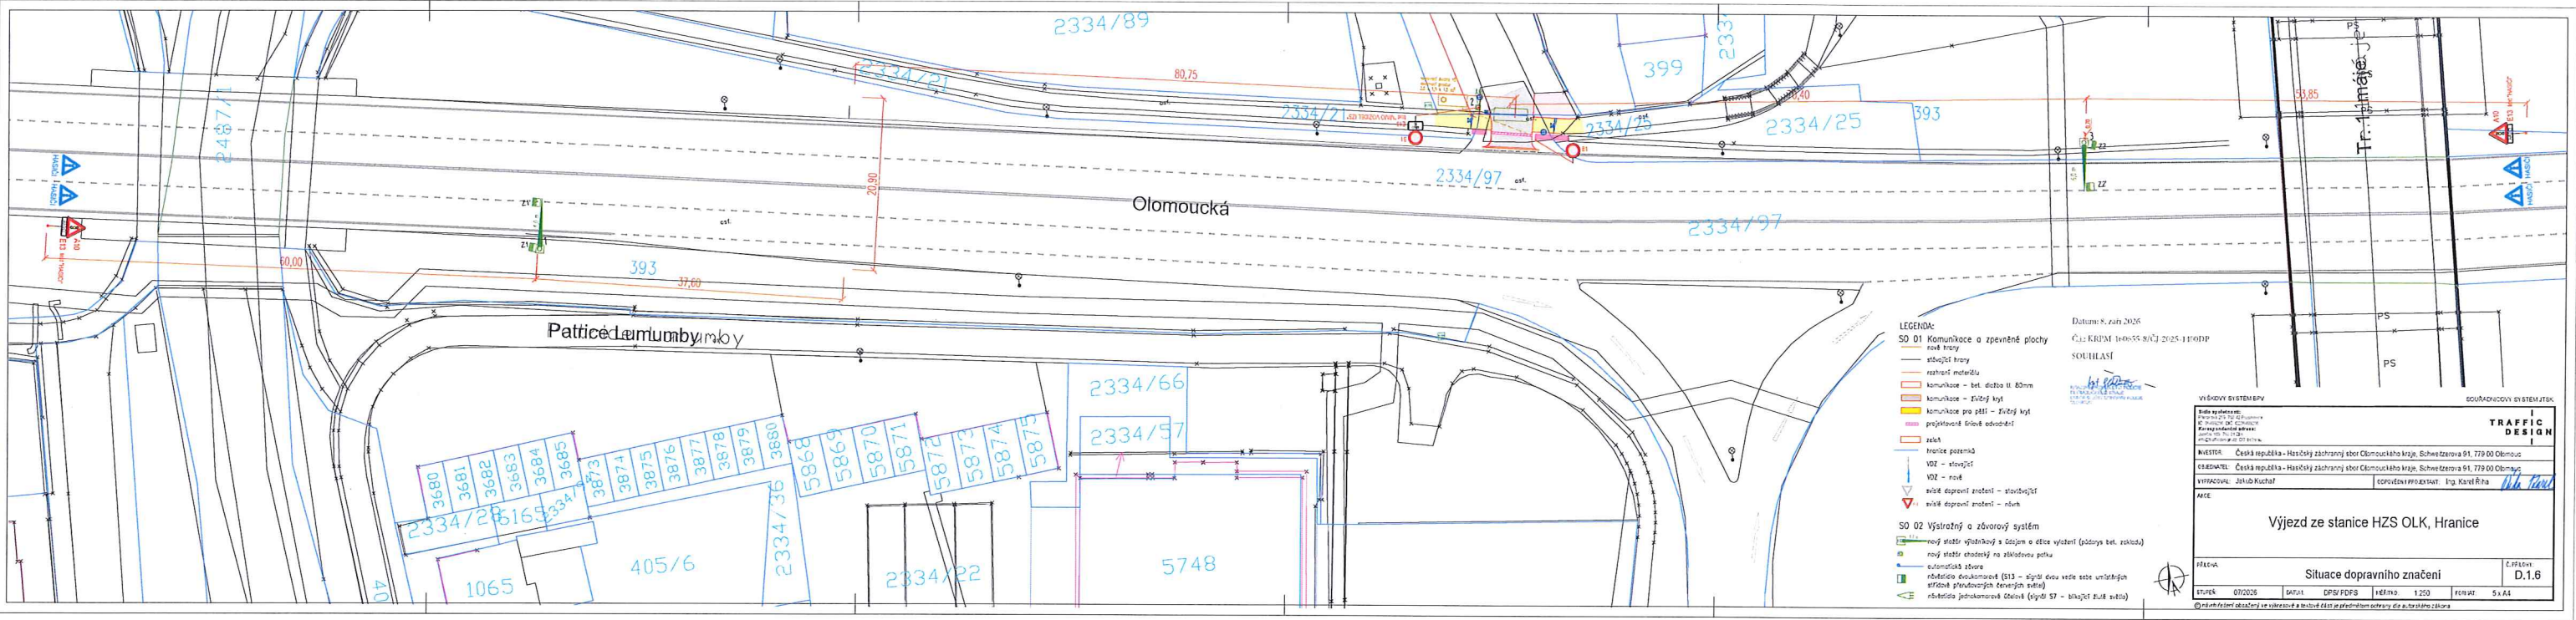

Tento doklad je nedílnou součástí rozhodnutí/pařfení
Městského úřadu Hranice, odboru stavební úřad,
životního prostředí
ze dne: 28.10.2020 č.j.: OSUZP/41932/26-7