

STL PLYNOVOD - rekonstruovaný úsek - 01. ETAPA  
 STL PLYNOVOD - rekonstruovaný úsek - 02. ETAPA  
 STL PLYNOVOD - rekonstruovaný úsek - 03. ETAPA  
 STL PLYNOVOD - rekonstruovaný úsek - 04. ETAPA


**LEGENDA**

- B 1 STÁVAJÍCÍ SVISLÉ DOPRAVNÍ ZNAČENÍ
- B 1 DOČASNĚ ZRUŠENÉ SVISLÉ DOPRAVNÍ ZNAČENÍ
- A 15 NAVRŽENÉ PŘECHODNÉ DOPRAVNÍ ZNAČENÍ
- STÁVAJÍCÍ VODOROVNÉ DOPRAVNÍ ZNAČENÍ
- DOČASNÝ ZÁBOR CHODNÍKU, VOZOVKY
- NOVÝ STL PLYNOVOD/PŘÍPOJKA - OTEVŘENÝ VÝKOP
- NOVÝ STL PLYNOVOD/PŘÍPOJKA - PROTĚK POD VOZOVKOU



**DOPR. ZNAČENÍ B28 BUDE OSAZENO MIN. 7 DNÍ PŘED ZAHÁJENÍM STAVEBNÍCH PRACÍ**

Dodavatel:	Objednatel:
Robert Spilák	GLAC s.r.o.
Robert Spilák	Průmyslová 113/107
Václav Štábl	702 00 Ostrov-Prácheň
Edemona 377/15, 700 30 Ostrov	
tel. č. 80332228, e. č. 630301	
Štábl	REKO MS Hranice - Jaselská
Mila stavy, Lč. Hranice [647683]	
Stavební objekt (SO) / Provozní soubor (PS)	Stavba
STL plynovody o přípojky	Stavba
Název stavby	Přechodné dopravní značení po dobu stavy
Název výkresu	SITUACE PDZ - 01. ETAPA
Podpis:	Podpis:
Robert Spilák	Robert Spilák
Václav Štábl	Václav Štábl
15.5.2026	15.5.2026
05/2026	05/2026
Formal. A2	Formal. A2
Pod.č. výk. 01	Pod.č. výk. 01
052026	052026

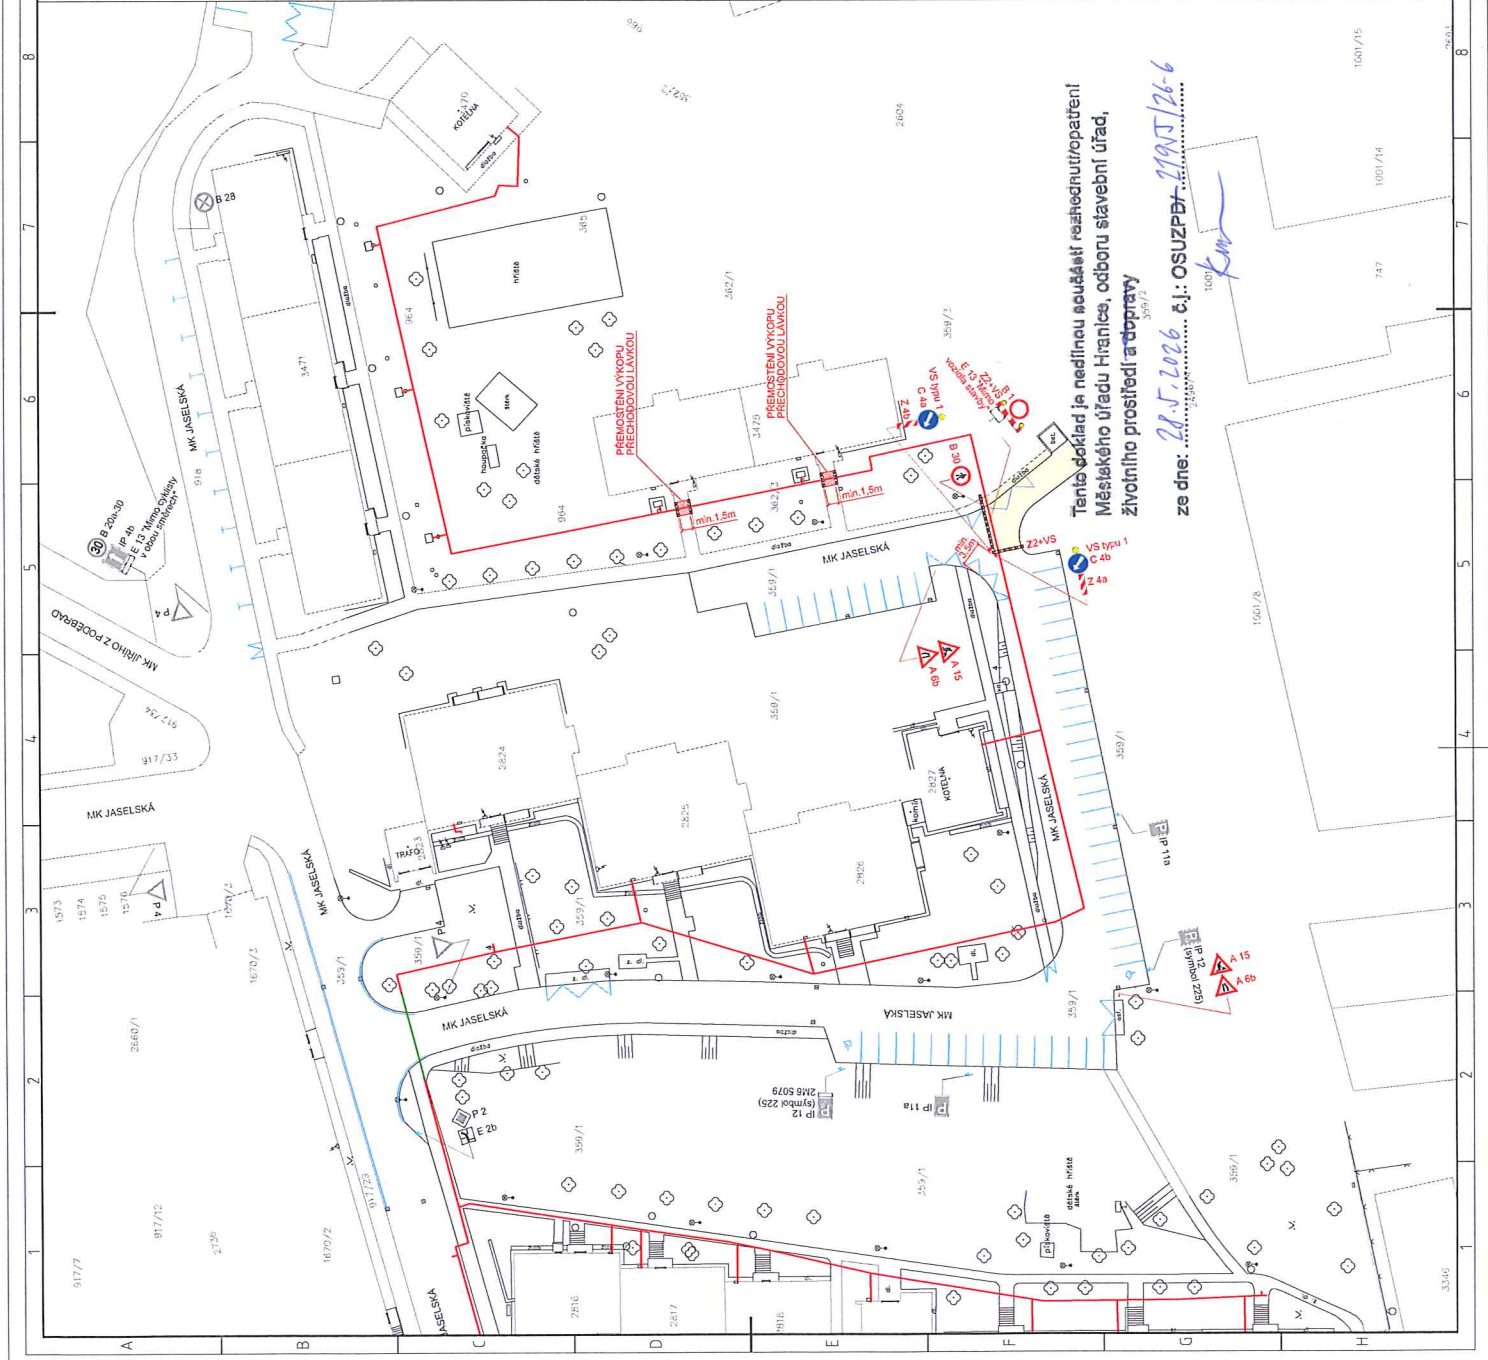

Tento doklad je nedílnou součástí rozhodnutí/připravení  
 Městského úřadu Hranice, odboru stavební úřad,  
 živelního prostřední a dopravy

ze dne: 15.5.2026 č.j.: OSUZPDR/26-6

*[Handwritten signature]*