


NÁVRH ÚPRAVY DOPRAVNÍHO ZNAČENÍ

[M 1:250] NÁDRAŽÍ

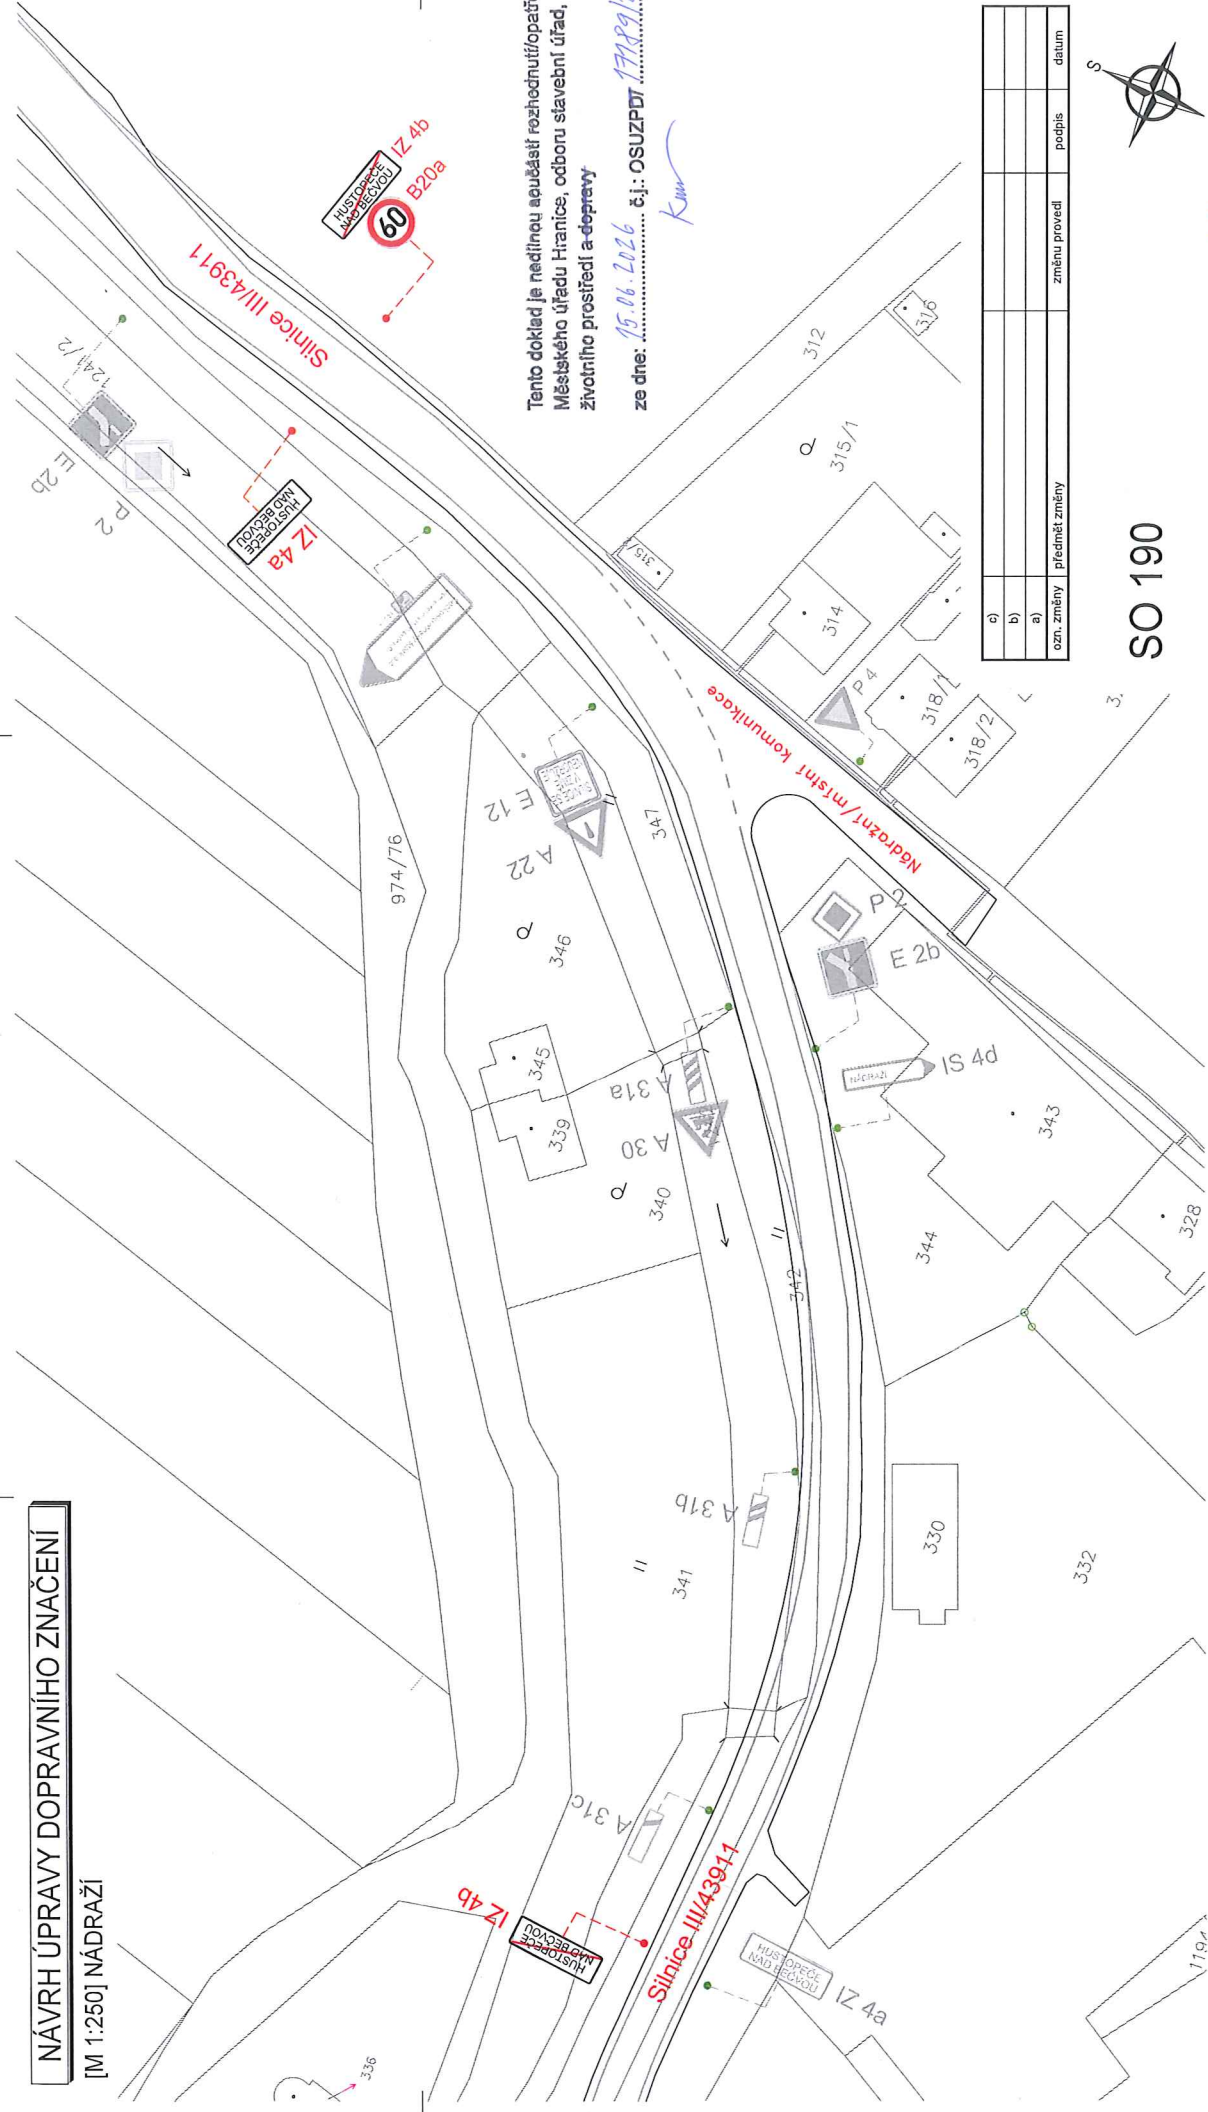

Tento doklad je nedílnou součástí rozhodnutí/opaření
Městského úřadu Hranice, odboru stavební úřad,
životního prostředí a dopravy

ze dne: 15.06.2026 č.j.: OSUZPDT 17199/06-7
Kum

a)	ozn. změny	predmet změny	změnu provedl	podpis	datum
b)					
a)					

SO 190



- LEGENDA ZNAČEK SO190:**
- Nové vodorovné dopravní značení – instalovat
 - Slovojitý vodorovné dopravní značení – ponechat
 - Rušené vodorovné dopravní značení – odinstalovat
 - Nový sloupek svíselného dopravního značení – instalovat
 - Slovojitý sloupek svíselného dopravního značení – ponechat
 - Rušený sloupek svíselného dopravního značení – odinstalovat
- Nové SZZ – instalovat
Slovojitý SZZ – ponechat
Rušené SZZ – odinstalovat
Kčty

ZODP. PROJEKTANT	Ing. Ladislav Růžičák	ADZ Praha s.r.o.
KONTROLOVAL	Ing. Jan Paněšák	Středočeský úřad pro územní plánování
VYPRACOVAL	Bc. Petr Pospíšil	Královské nám. 42/20 Hlavy Tel. +420 94 421 548 E-mail: info@adz.cz
STAVĚBNÍK	Město Hustopeče nad Bečvou, Náměstí Míru 21, 753 66	
MÍSTO STAVBY	Hustopeče n. B., ul. Dolní x ul. Nádražní, k.ú. Hustopeče n. B.	
NÁZEV STAVBY	REKONSTRUKCE SZZ V HUSTOPEČÍCH NAD BEČVOU NA KRÍŽOVATCE SILNIC I/35 A III/43911	
STAVEBNÍ OBJEKT	SO 190 – DOPRAVNÍ ZNAČENÍ	
ČÁST	D. DOKUMENTACE OBJEKTŮ	
OBSSH:	NÁVRH ÚPRAVY DOPRAVNÍHO ZNAČENÍ NÁDRAŽÍ	
		02/2023
		FORMÁT
		A2
		MĚŘÍTKO
		1:250
		STUPEŇ PD
		DF5
		ČÍSLO ZAKÁZKY
		04_K31_Z0
		ČÍS. SOUPRAVY Č. VÝKRESU
		05