



Místní úprava dopravního značení MK ul. Pod Bílým kamenem v Hranicích.

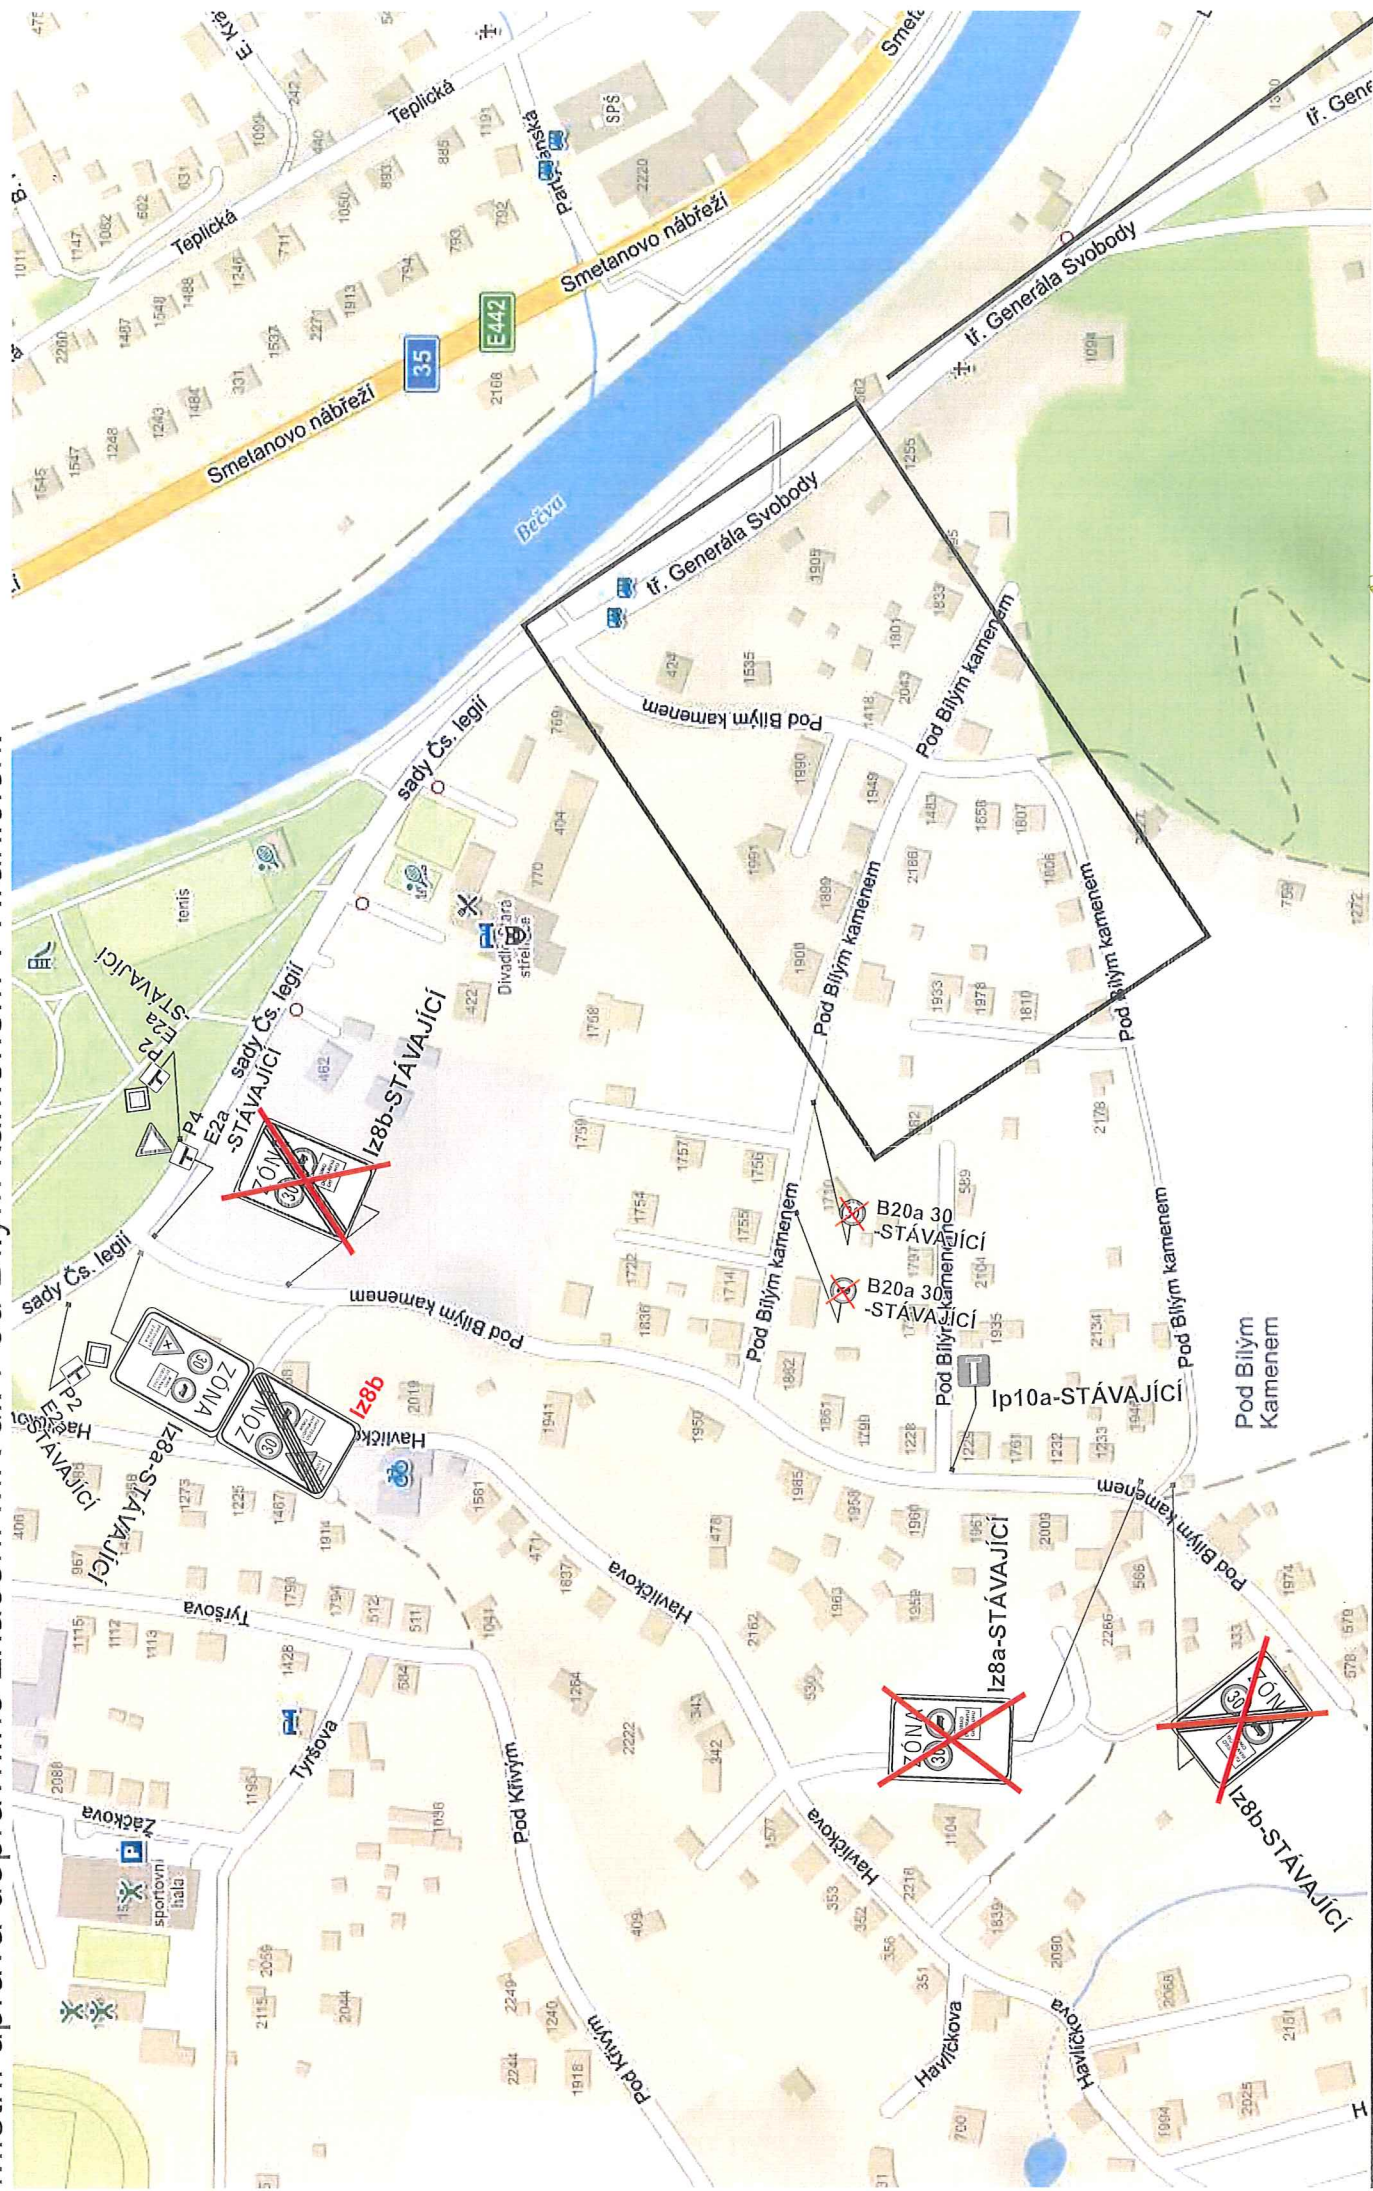

REKONSTRUKCE ČÁSTI KOMUNIKACE
POD BÍLÝM KAMENEM
MĚSTO HRANICE

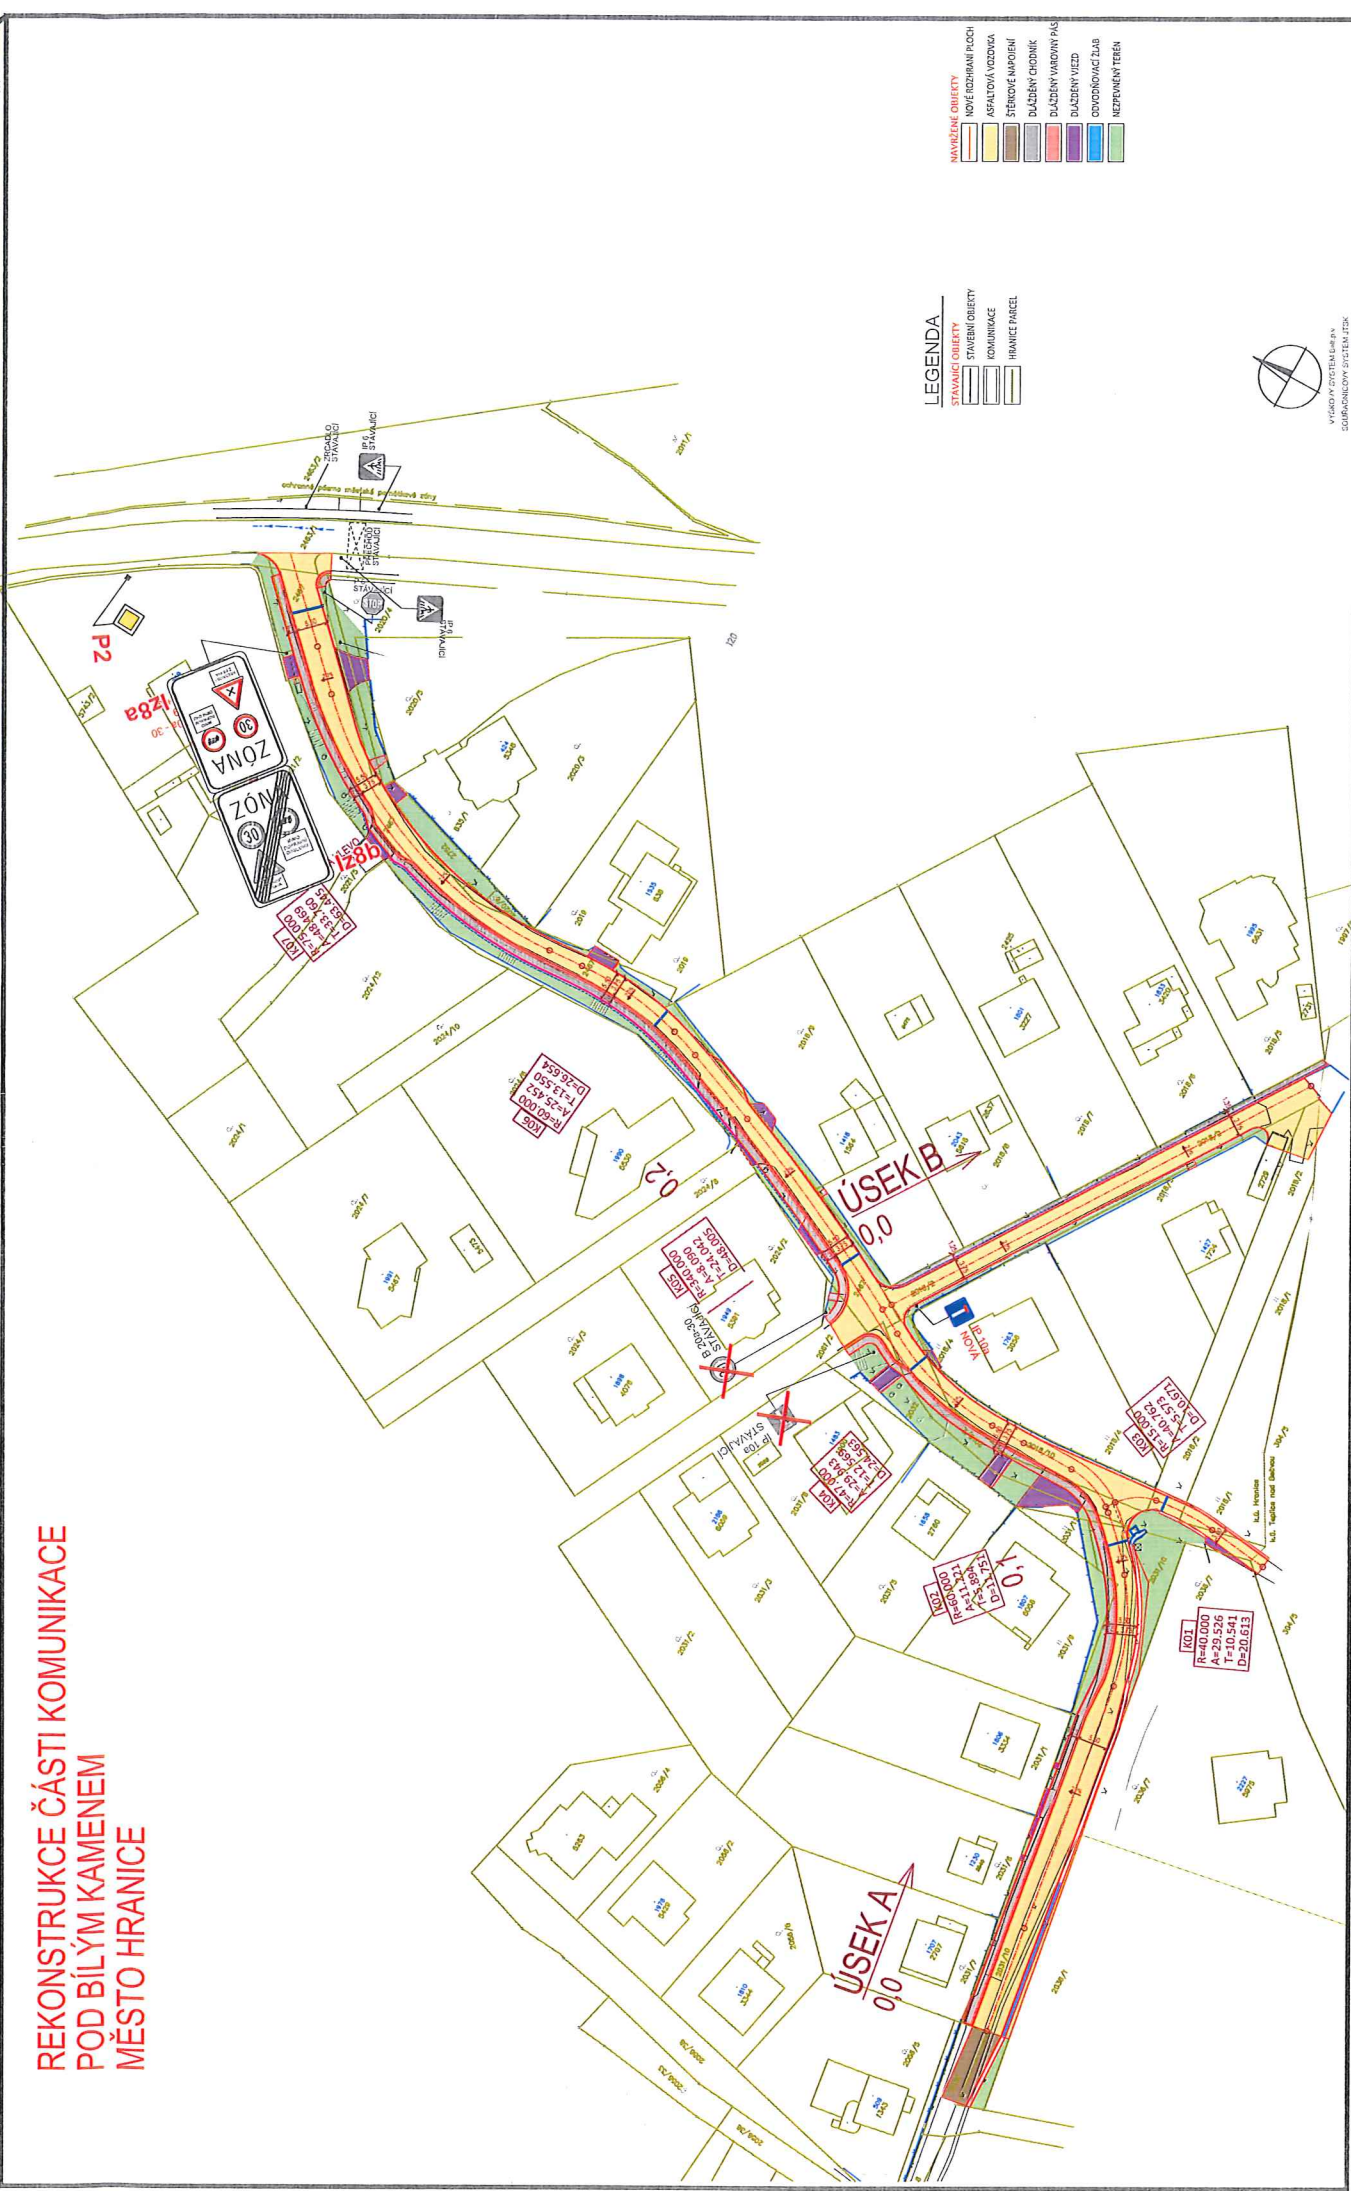

Vypracoval: Veiser Lukáš

Datum: 28.3.2023

Místní úprava dopravního
značení MK
ul. Pod Bílým kamenem
v Hranicích.

Tento doklad je nedílnou součástí rozhodnutí/opatření
Městského úřadu Hranice, odboru stavební úřad,
životního prostředí a dopravy

ze dne: 19.5.2023 č.j.: OSUZPD/ 46592/22-12

46



Adresa provozovny: Pavelkova 2
Olomouc 772 00