VÝŘEZ I

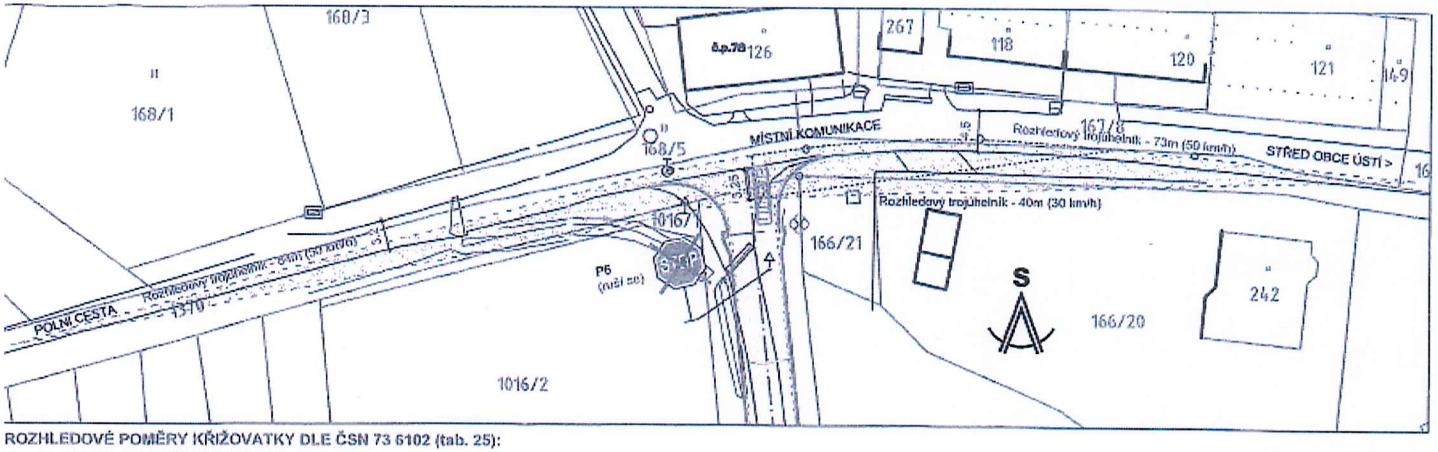

ROZHLEDOVÉ POMĚRY KŘIŽOVATKY DLE ČSN 73 6102 (tab. 25):
RYCHLOST NA HLAVNÍ KOMUNIKACI: 50 km/hod.
Xb = 73 m, Xc = 84 m, Yb = Yc = 3,25 m + polovina jízdního pruhu (viz zakreslené rozhledové trojúhelníky)
ZMĚNA NA PŘEDNOST ZPRAVA (zleva polní cesta)
POZNÁMKA: Při rychlosti 50 km/h na hlavní komunikaci rozhled vpravo nevyhoví.
Vzhledem ke stavu a parametrům stávající hlavní komunikace byl rozhled vpravo posouzen na 30 km/h.
Při bližším najetí k hraně komunikace lze bezpečně vjet na hlavní komunikaci.

VÝŘEZ II

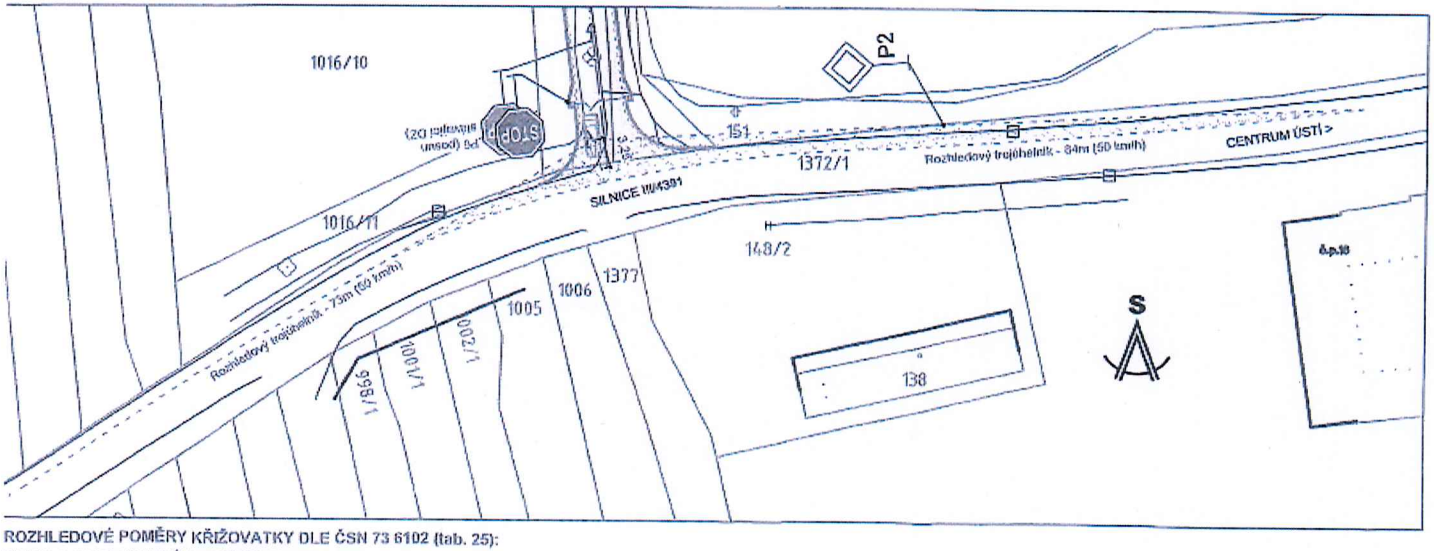

ROZHLEDOVÉ POMĚRY KŘIŽOVATKY DLE ČSN 73 6102 (tab. 25):
RYCHLOST NA HLAVNÍ KOMUNIKACI: 50 km/hod.
Xb = 73 m, Xc = 84 m, Yb = Yc = 3,25 m + polovina jízdního pruhu (viz zakreslené rozhledové trojúhelníky)
STÁVAJÍCÍ DZ STŮJ, DEJ PŘEDNOST V JÍZDĚ BUDE OSAZENA DO NOVÉ POLOHY

Tento doklad je nedílnou součástí ~~rozhodnutí~~/opatření Městského úřadu Hranice, odboru stavební úřad, životního prostředí a dopravy

ze dne: 16.9.2024 č.j.: OSUZPD/ 67740/24-6