



VÝŘEZ - B

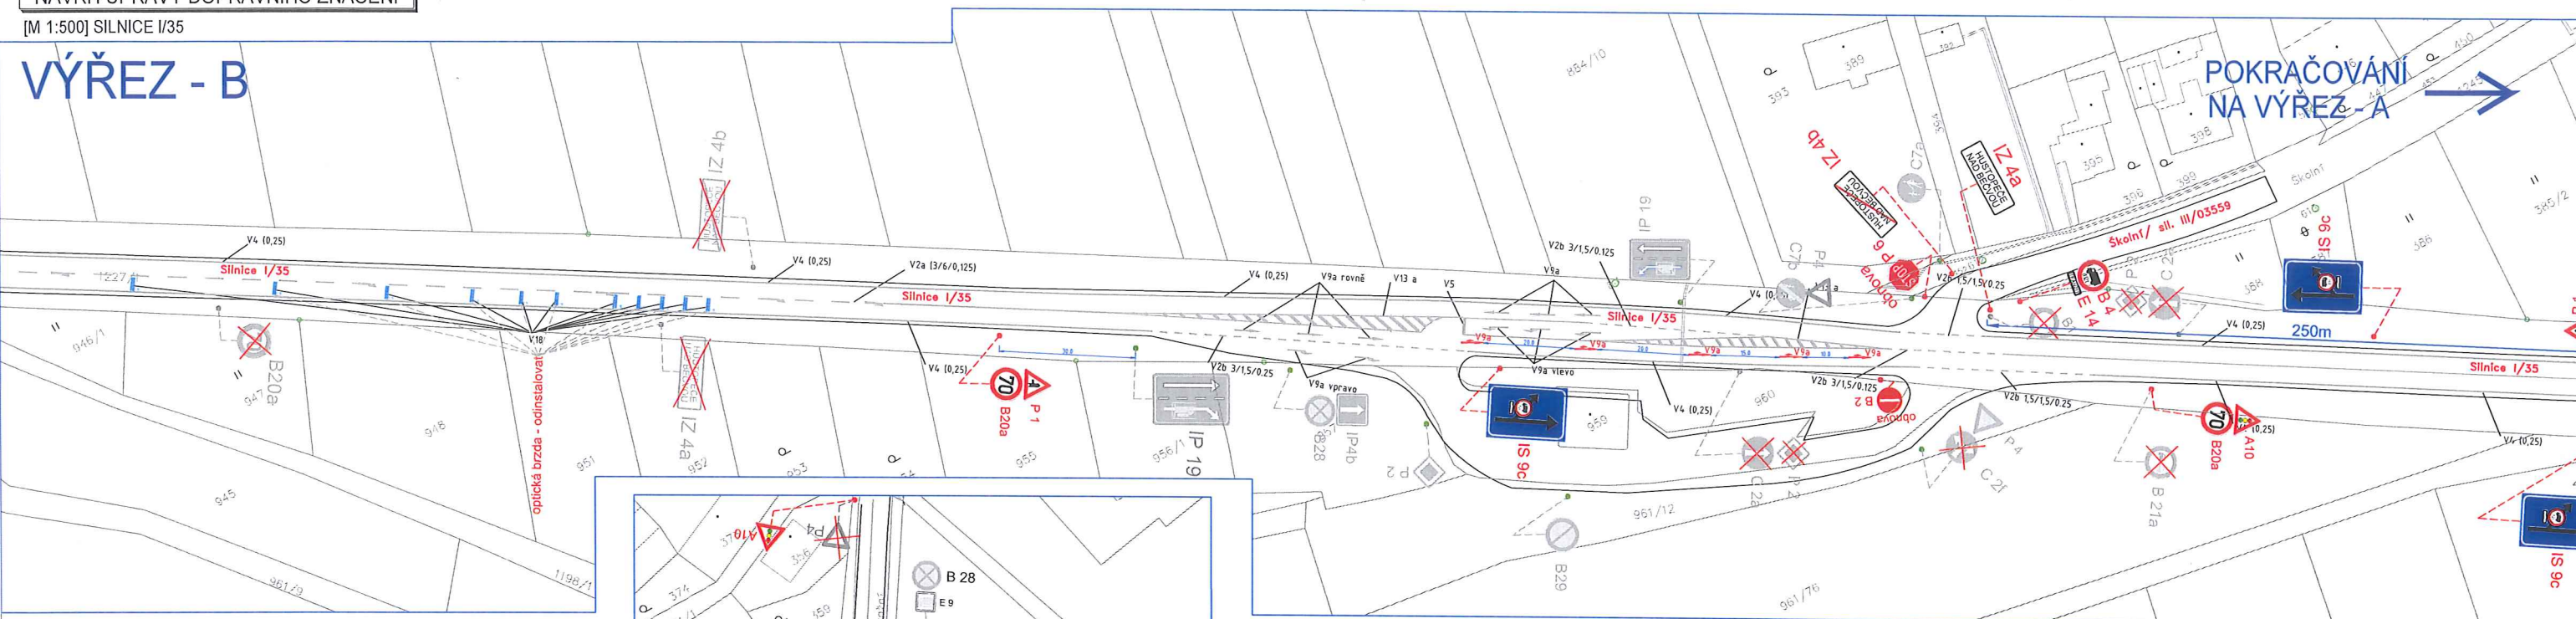

VÝŘEZ - A

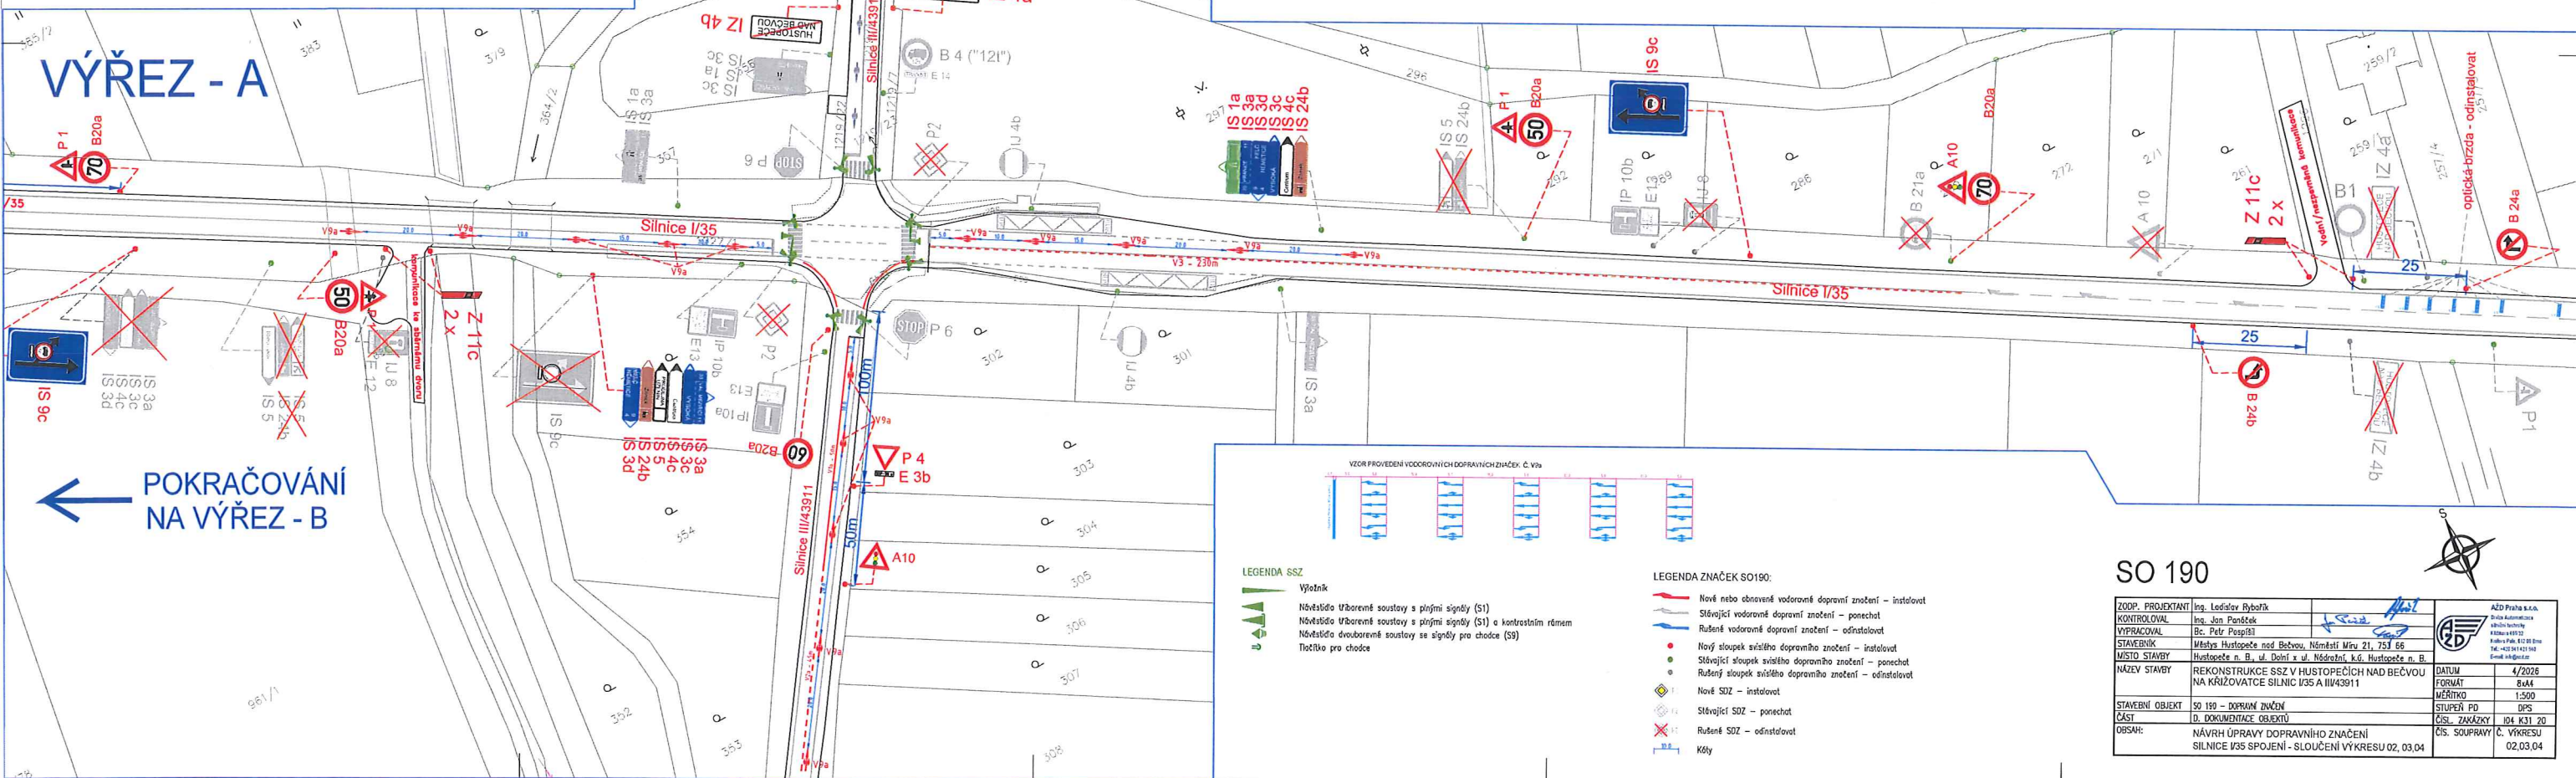

SO 190

[illegible]

Tento doklad je nedílnou součástí rozhodnutí/opatření
Městského úřadu Hranice, odboru stavební úřad,
životního prostředí a dopravy

ze dne: 30.7.2026 č.j.: OSUZPD/ 17789/26-8

km