


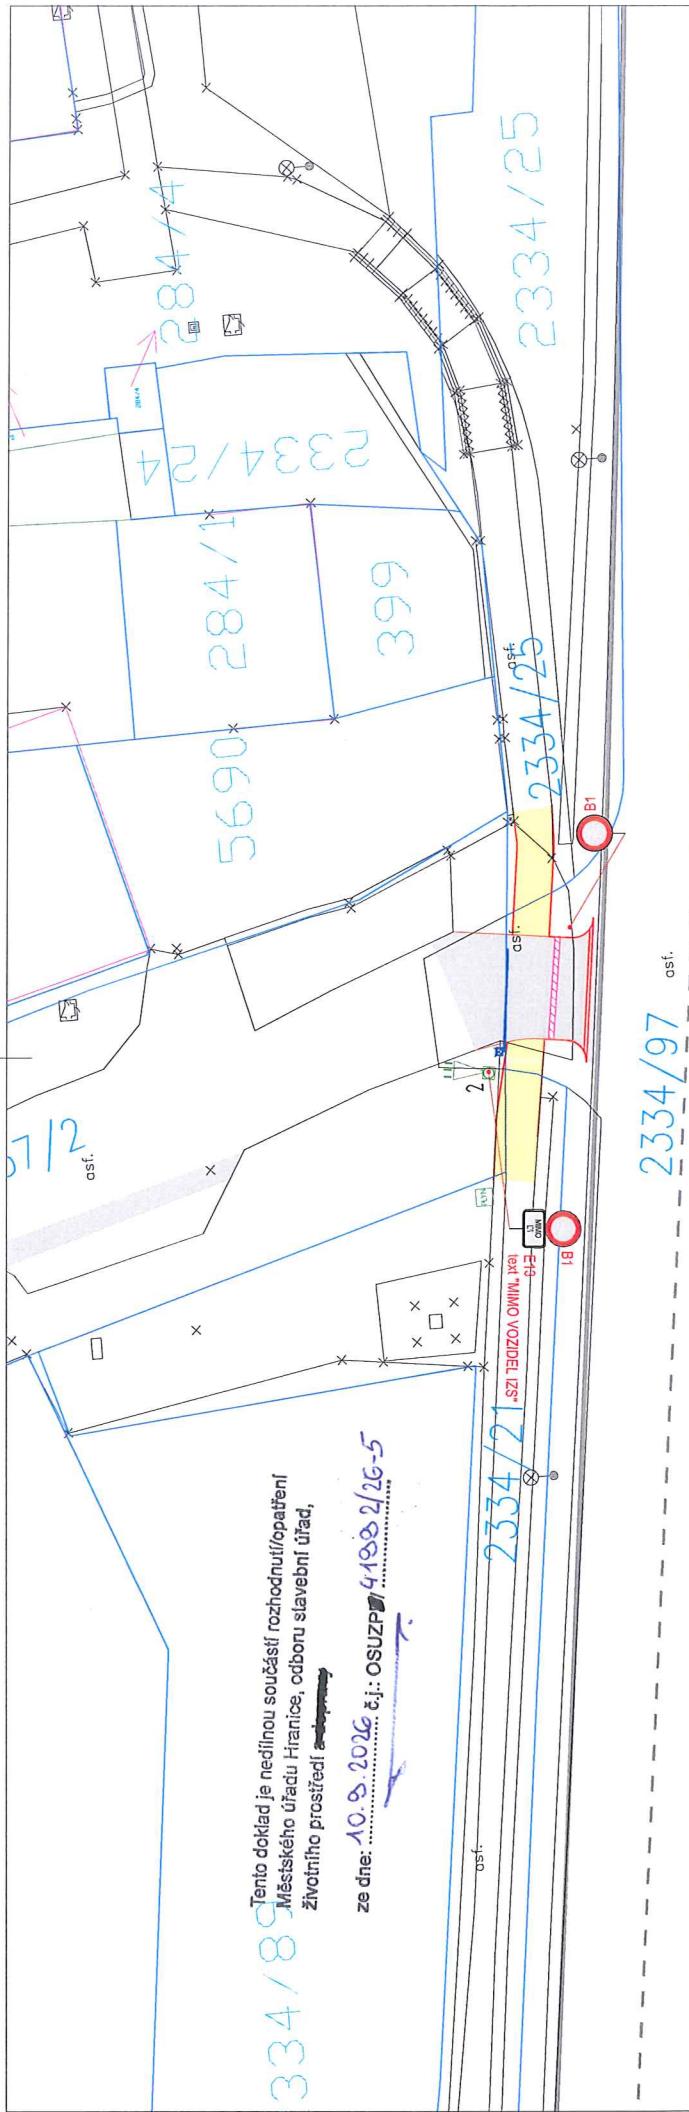

Olomoucká

LEGENDA:

S0 01 Komunikace a zpevněné plochy

- nové hrany
- stávající hrany
- rozhraní materiálu
- komunikace - bet. dlažba tl. 80mm
- komunikace - živičný kryt
- komunikace pro pěší - živičný kryt
- projektované liniové odvodnění
- zeleň
- hranice pozemků
- VDZ - stávající
- svítlé dopravní značení - návrh

S0 02 Výstražný a závorový systém

- nový stožár chodcovský na základovou patku
- automatická závara
- návěstidlo jednokomorové účelové (signál S7 - blikající žluté světllo)

VÝŠKOVÝ SYSTÉM BPV

Sídlo společnosti:
Plešová 255, 768 42 Prácheň
IČ: 0649236, DIČ: CZ0649236
Korespondenční adresa:
Jateční 169, 760 01 Zlín
info@trafficdesign.cz, DS: bcdaru

TRAFFIC DESIGN

INVESTOR: Česká republika - Hasičský záchranný sbor Olomouckého kraje, Schweitzerova 91, 779 00 Olomouc
OBJEDNATEL: Česká republika - Hasičský záchranný sbor Olomouckého kraje, Schweitzerova 91, 779 00 Olomouc
VYPRACOVAL: Jakub Kuchař
ODPOVĚDNÝ PROJEKTANT: Ing. Karel Říha
AKCE

Výjezd ze stanice HZS OLK, Hranice

PRÍLOHA:		Situace dopravního značení - ul. Tovačovského		Č. PRÍLOHY: D.1.7	
STUPEŇ:	07/2026	DATUM:	DPS/PDPS	MĚŘÍTKO:	1:250
				FORMÁT:	5 x A4

© návrh řešení obsažený ve výkresové a textové části je předmětem ochrany dle autorského zákona