
Situace 2, Komunikace určená plnění funkce lesa - B 11, E 13 /Lesní cesta, vjezd na povolení OÚ Střítež n/L.A 12a Chodci, doplněno o IP 5 Doporučená rychlost (30 km/h)

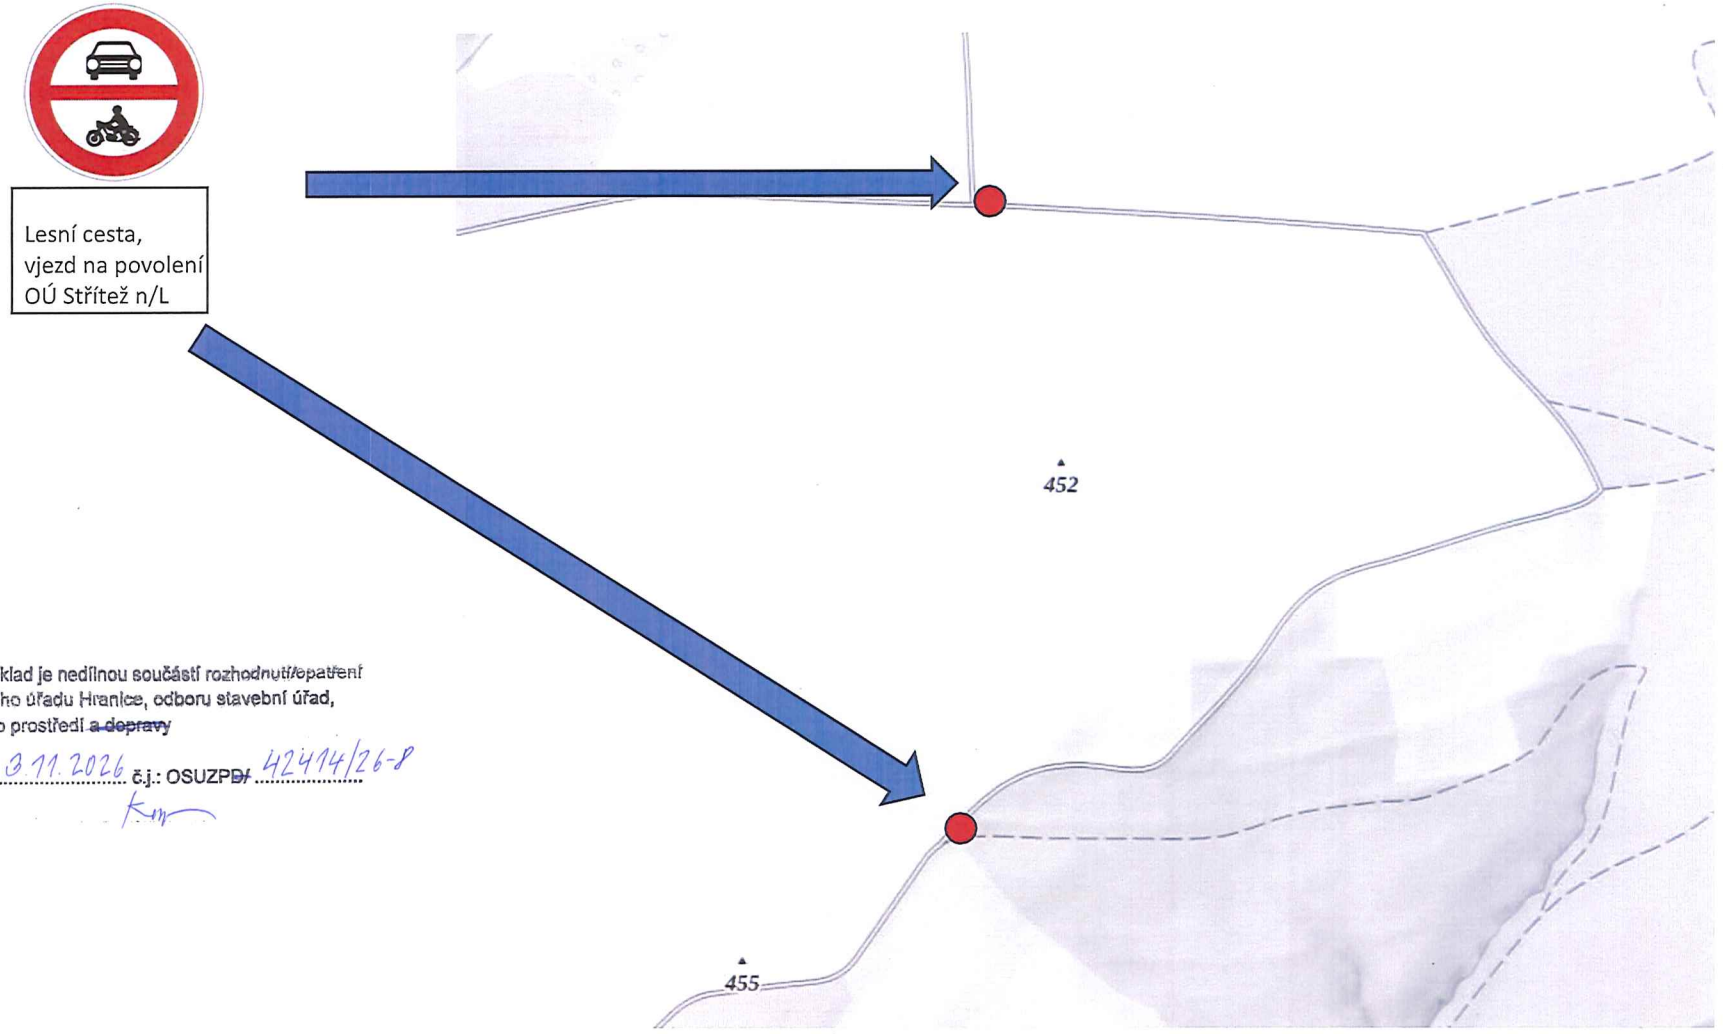

Tento doklad je nedílnou součástí rozhodnutí/opatření
Městského úřadu Hranice, odboru stavební úřad,
životního prostředí a dopravy

ze dne: 3.11.2026 č.j.: OSUZPD/ 42414/26-8