


NÁVRH ÚPRAVY DOPRAVNÍHO ZNAČENÍ


[M 1:500] SILNICE I/35

VÝŘEZ - B


POKRAČOVÁNÍ
NA VÝŘEZ - A

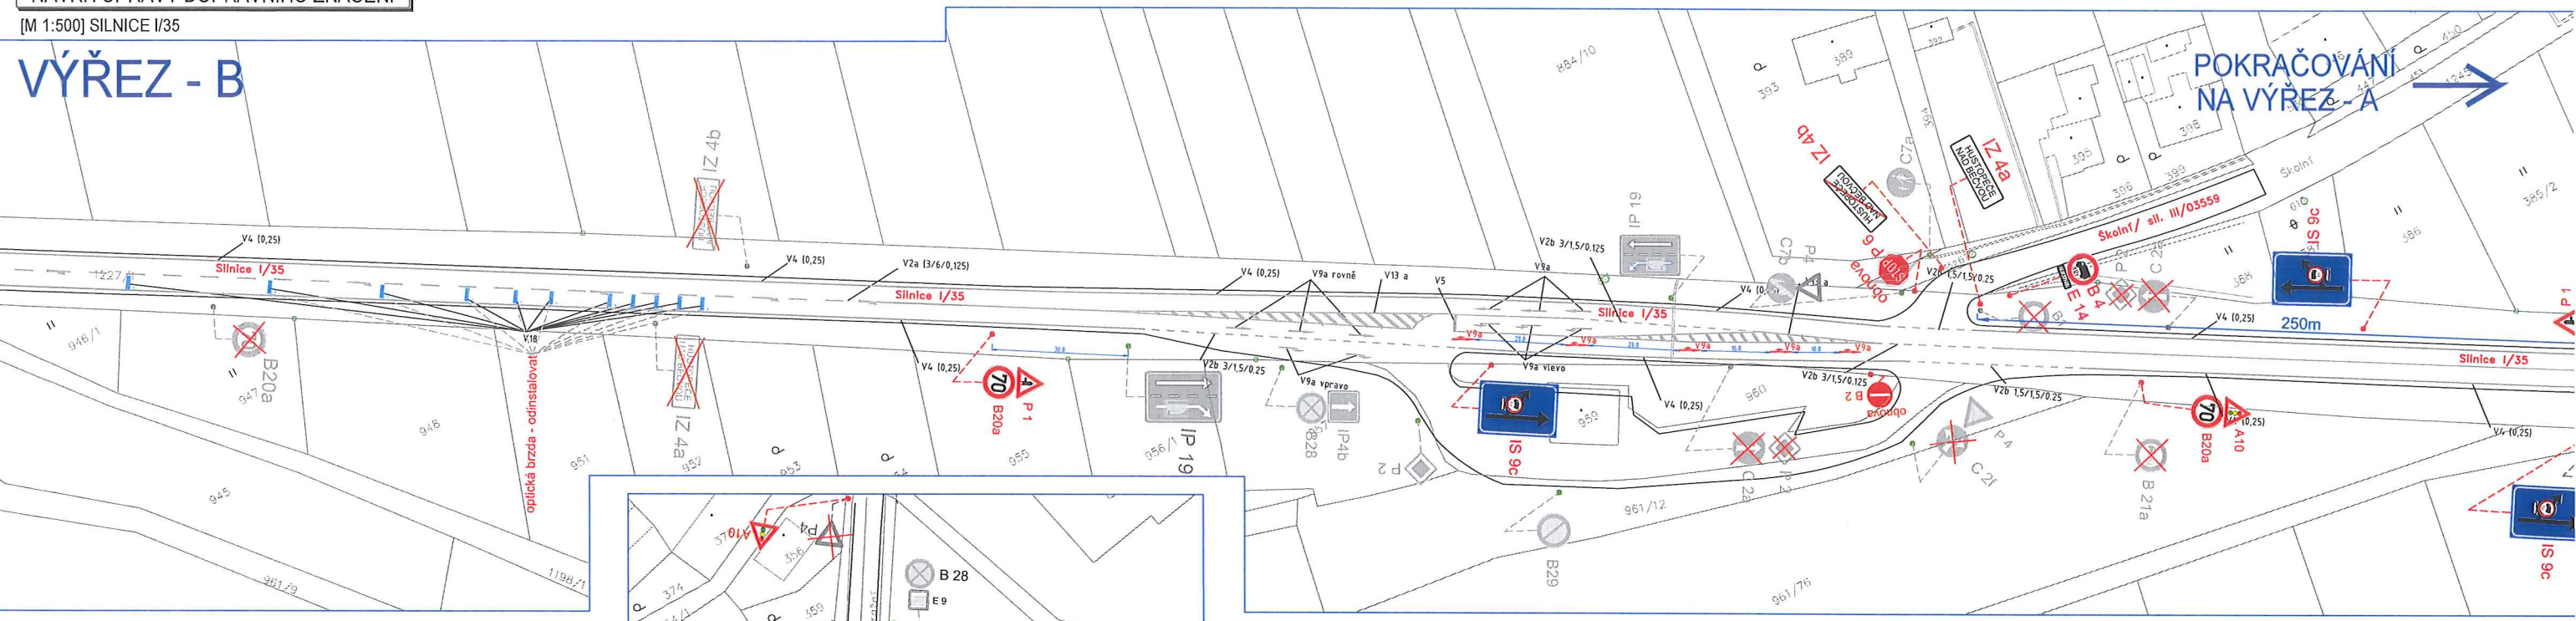

VÝŘEZ - A

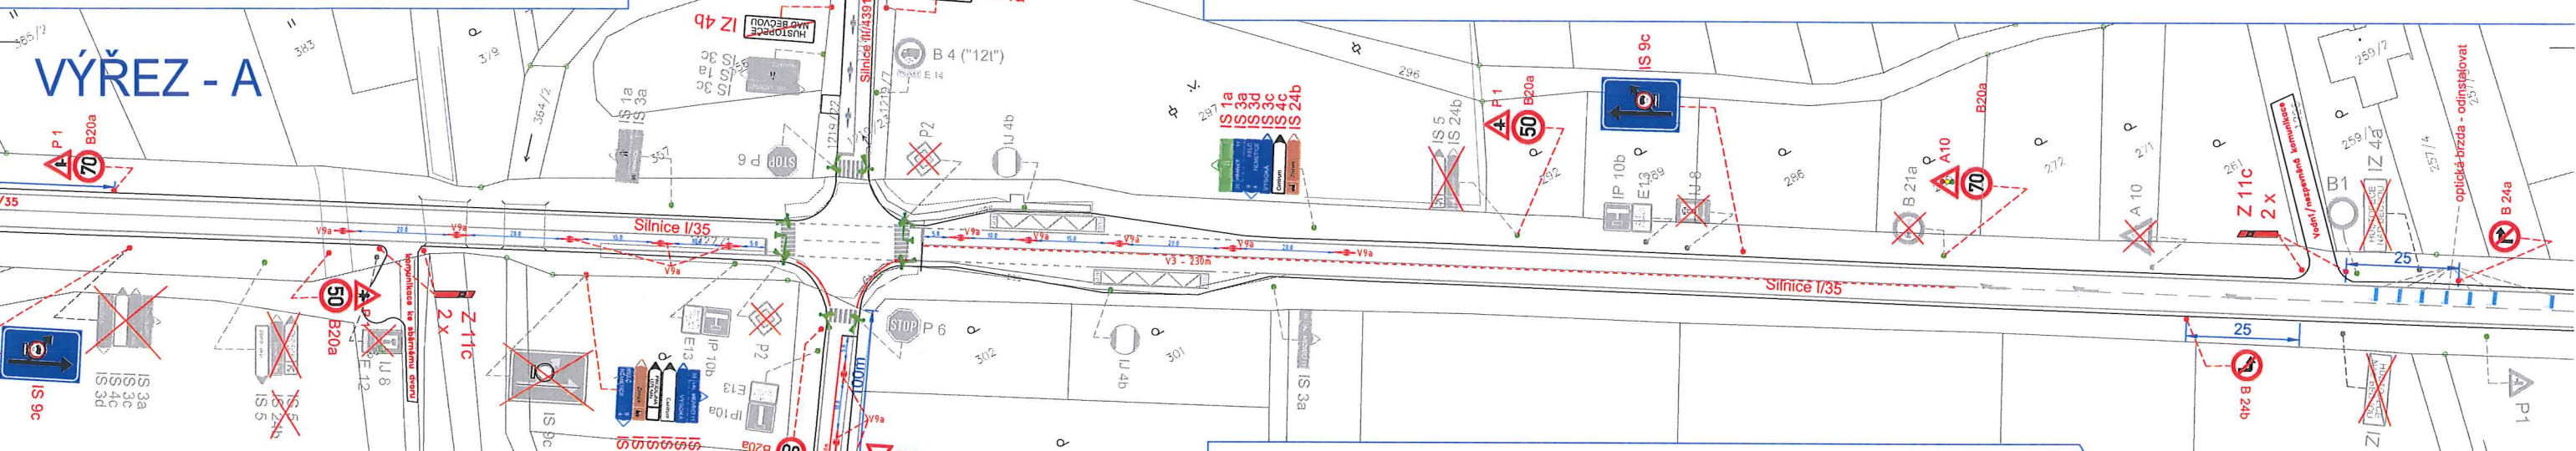

POKRAČOVÁNÍ
NA VÝŘEZ - B

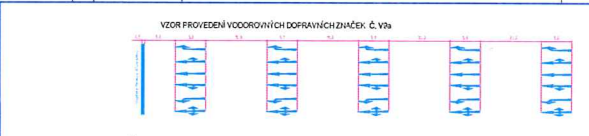

- LEGENDA SSZ**
- Výježník
 - Návěstíře Ubarvené soustavy s příjmi signály (S1)
 - Návěstíře Ubarvené soustavy s příjmi signály (S1) s kontrastním rámem
 - Návěstíře dvoubarevné soustavy se signály pro chodce (SS)
 - Totéž jako pro chodce

- LEGENDA ZNAČEK SO190:**
- Nové nebo obnovené vodorovné dopravní značení – instalovat
 - Stávající vodorovné dopravní značení – ponechat
 - Rušené vodorovné dopravní značení – odinstalovat
 - Nový sloupek svítícího dopravního značení – instalovat
 - Stávající sloupek svítícího dopravního značení – ponechat
 - Rušený sloupek svítícího dopravního značení – odinstalovat
 - Nové SZZ – instalovat
 - Stávající SZZ – ponechat
 - Rušené SZZ – odinstalovat
 - Klíč

SO 190

ZODP. PROJEKTANT	Ing. Ladislav Rybářák	AD Praha s.r.o.
KONTROLOVAL	Ing. Jan Pospíšil	AD Praha s.r.o.
VYPRACOVAL	Bc. Petr Pospíšil	AD Praha s.r.o.
STAVEBNÍK	Město Hustopeče nad Bečvou, Náměstí Míru 21, 753 66	AD Praha s.r.o.
MÍSTO STAVBY	Hustopeče n. B., ul. Dolní a ul. Náměstí, k.ú. Hustopeče n. B.	AD Praha s.r.o.
NÁZEV STAVBY	REKONSTRUKCE SSZ V HUSTOPĚČÍCH NAD BEČVOU NA KŘIŽOVATCE SILNICE I/35 A III/43911	AD Praha s.r.o.
STAVEBNÍ OBJEKT	SO 190 – DOPRAVNÍ ZNAČENÍ	AD Praha s.r.o.
ČÁST	D. DOKUMENTACE OBJEKTŮ	AD Praha s.r.o.
OBSAH:	NÁVRH ÚPRAVY DOPRAVNÍHO ZNAČENÍ SILNICE I/35 SPOJENÍ - SLOUČENÍ VÝKRESU 02, 03, 04	AD Praha s.r.o.
DATUM	4/2028	AD Praha s.r.o.
FORMÁT	A4	AD Praha s.r.o.
MĚŘÍTKO	1:500	AD Praha s.r.o.
STUPEŇ PD	DPS	AD Praha s.r.o.
ČÍS. ZAKÁZKY	104_K31_20	AD Praha s.r.o.
ČÍS. SOUPRAVY	C. VÝKRESU	AD Praha s.r.o.
	02.03.04	AD Praha s.r.o.

Tento doklad je nedílnou součástí rozhodnutí/opatření
Městského úřadu Hranice, odboru slabevní úřad,
životního prostředí a dopravy.

ze dne: 15.06.2026 č.j.: OSUZP/17189/26-7

Kom