


**STL PLYNOVOD - rekonstruovaný úsek - 01. ETAPA**  
**STL PLYNOVOD - rekonstruovaný úsek - 02. ETAPA**  
**STL PLYNOVOD - rekonstruovaný úsek - 03. ETAPA**  
**STL PLYNOVOD - rekonstruovaný úsek - 04. ETAPA**

**LEGENDA**

- B 1 STÁVAJÍCÍ SVISLÉ DOPRAVNÍ ZNAČENÍ
- B 1 DOČASNĚ ZRUŠENÉ SVISLÉ DOPRAVNÍ ZNAČENÍ
- A 15 NAVRŽENÉ PŘECHODNÉ DOPRAVNÍ ZNAČENÍ
- STÁVAJÍCÍ VODOROVNÉ DOPRAVNÍ ZNAČENÍ
- DOČASNÝ ZÁBOR CHODNÍKU, VOZOVKY
- NOVÝ STL PLYNOVOD/PŘÍPOJKA - OTEVŘENÝ VÝKOP
- NOVÝ STL PLYNOVOD/PŘÍPOJKA - PROTĚK POD VOZOVKOU

**DOPR. ZNAČENÍ B28 BUDE OSAZENO MIN. 7 DNI PŘED ZAHÁJENÍM STAVEBNÍCH PRACÍ**

Dobrovillek projektová kancelář, projektování a osazení průmyslného dopravního značení Ediční ul. 13, 702 00 Otava - Převr. IČ: 60322226, DI: 0310001	Jméno	Projevitel	Objednatel
	Zob. inženýr Vozanál Kozák	Robert Spilák Robert Spilák Robert Spilák	GLAC s.r.o. Pauškové 113/107 702 00 Otava - Převr.
Stavba	REKO MS Hranice - Jaselská		Místnosty k.u. Hranice [647883]
Stavění objekt (SO) Provozní soubor (PS)	STL plynovody a přípojky		Stavění RDS
Název stavby	Přechodné dopravní značení po dobu stavby		Mřížko 1:500
Název výkresu	SITUACE PŮZ - 03. ETAPA		Alca.c. 03
			Datum 05/2026
			Formát A2
			Podl. a. výkr. Vyřádk.c.
			Zakazka 052026

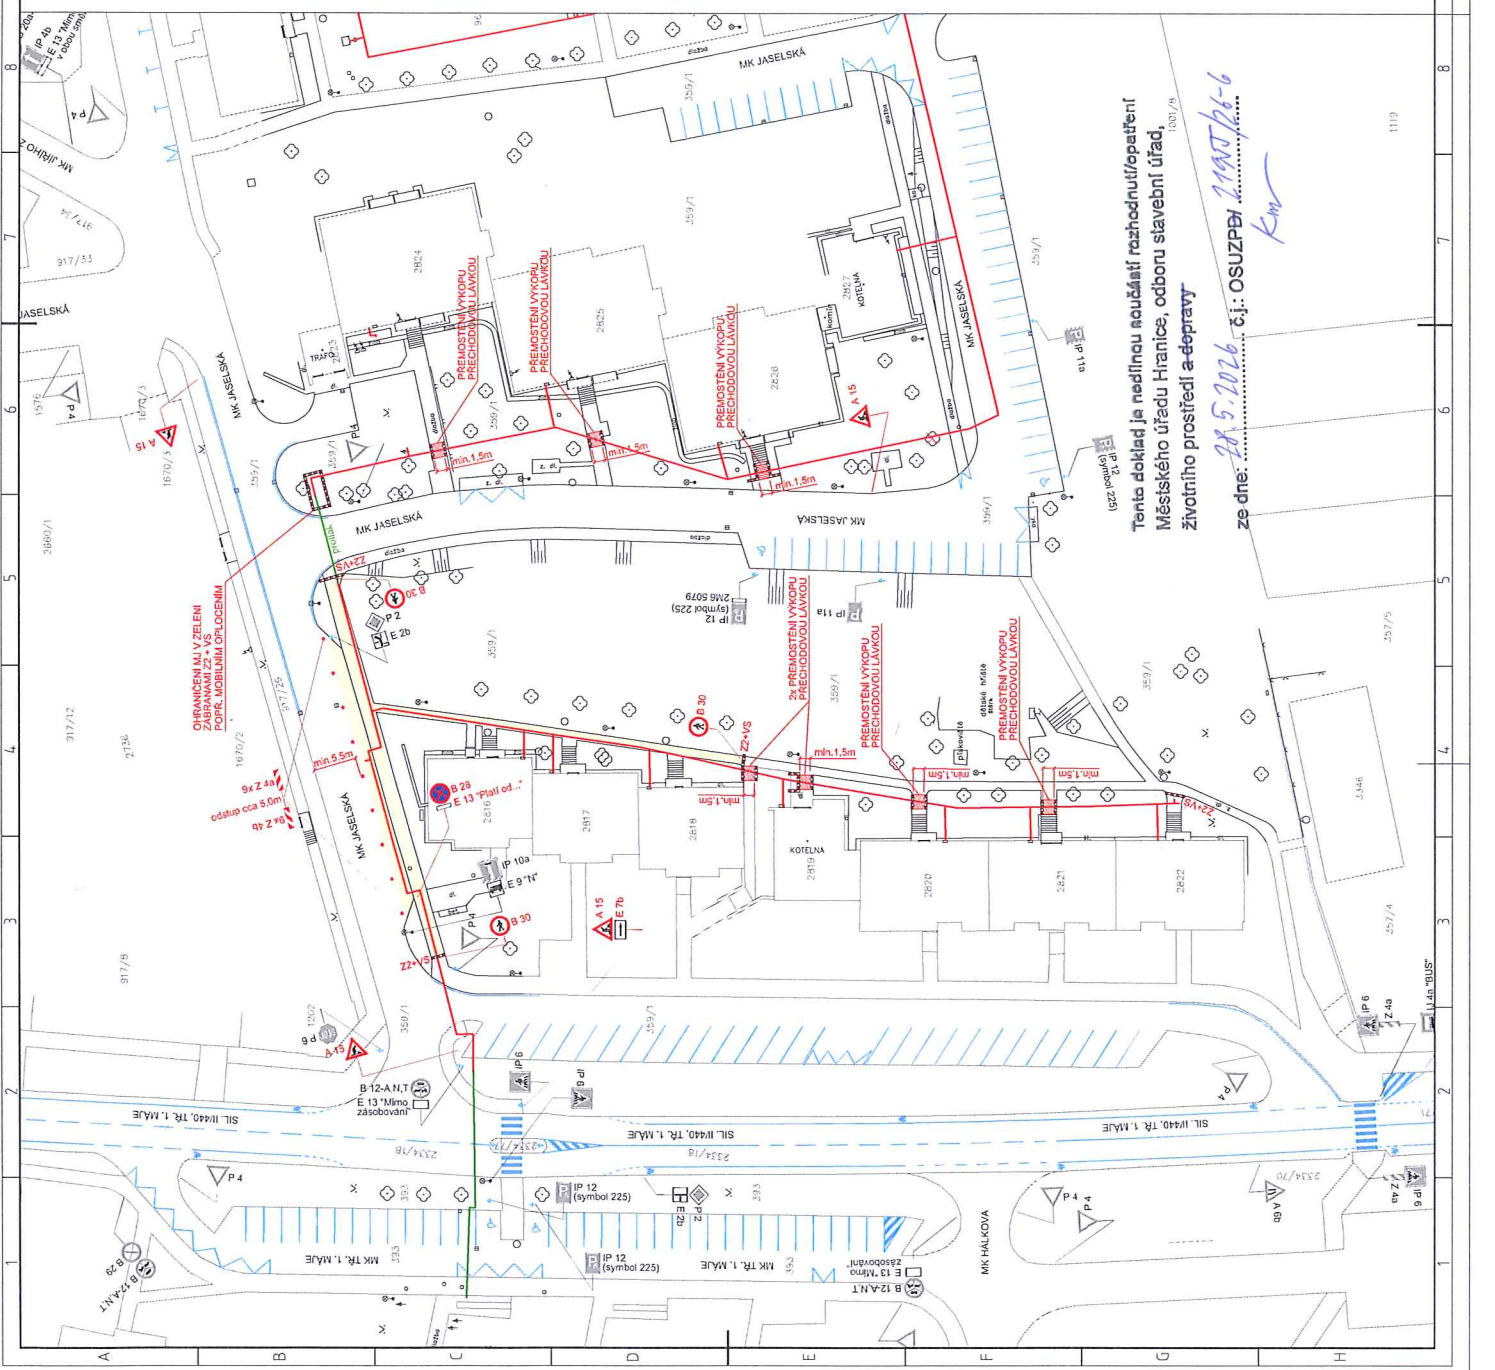

**Tento doklad je neplatný pokudliž rozhodnutím/opatření  
Městského úřadu Hranice, odboru stavební úřad,  
životního prostředí a dopravy**

ze dne: **28.5.2026** č.j.: **OSUZPB/2247/pj-6**  
*Km*