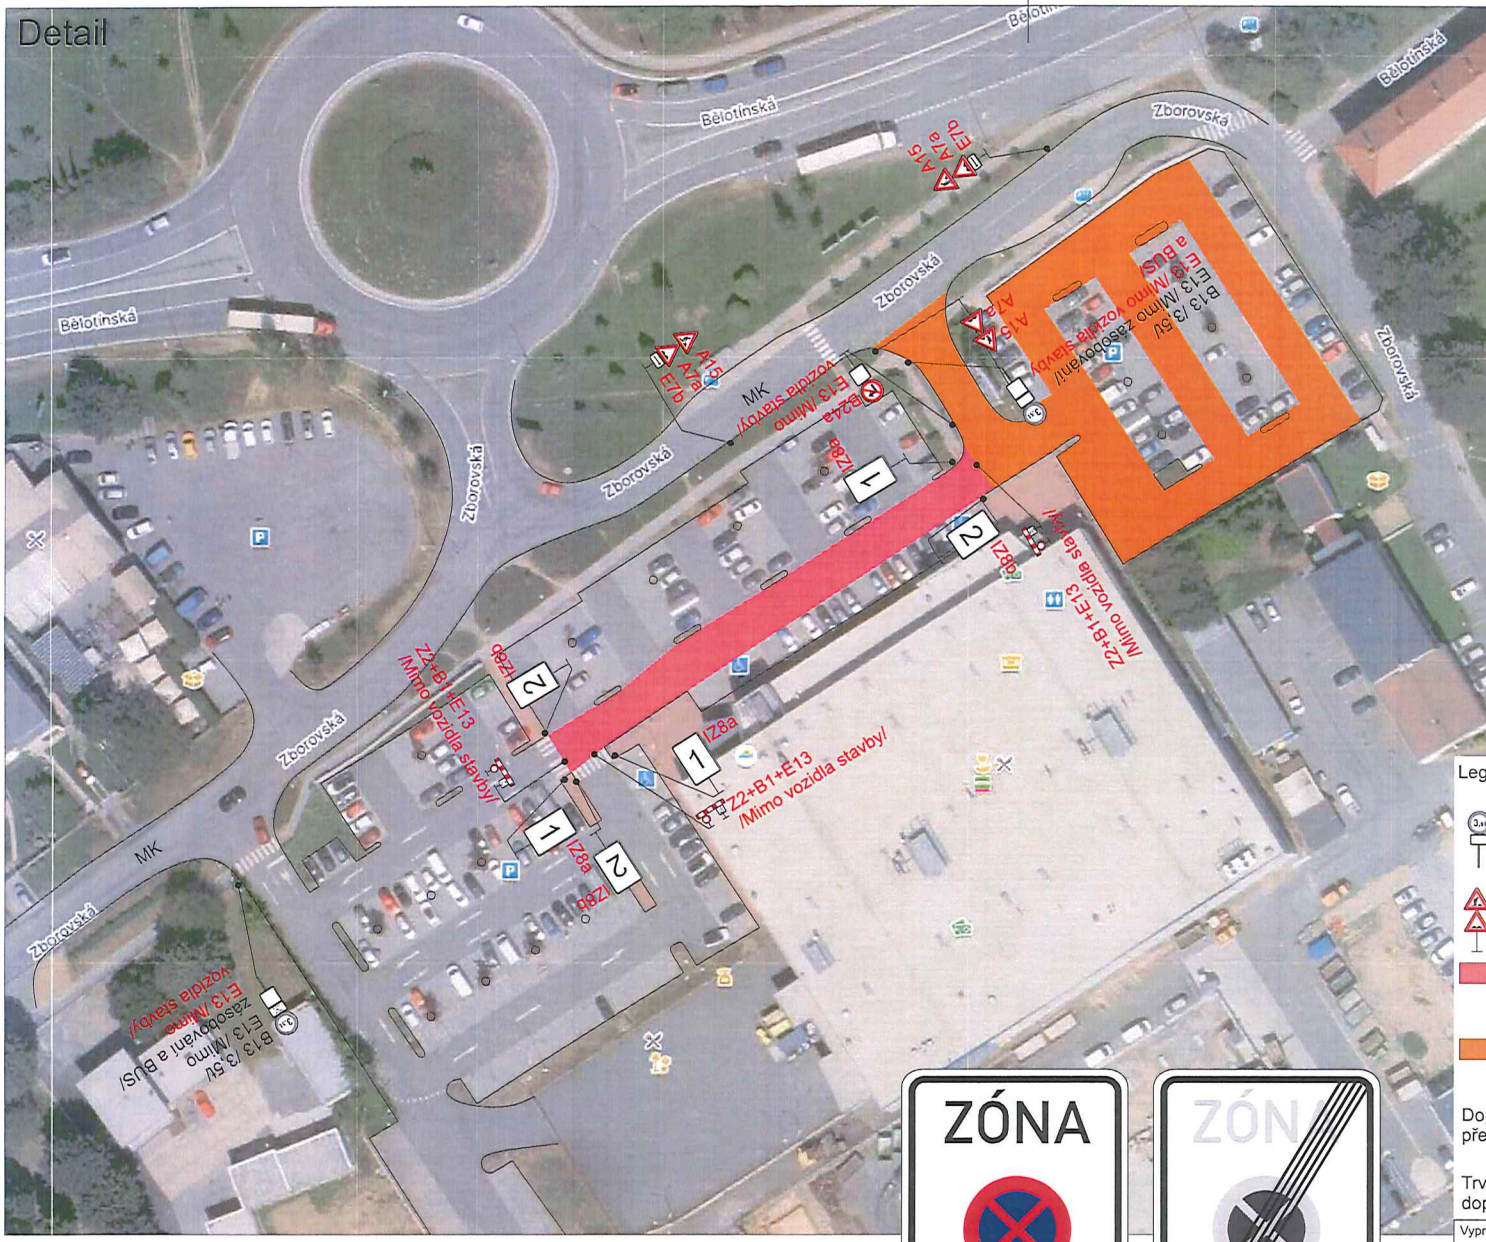

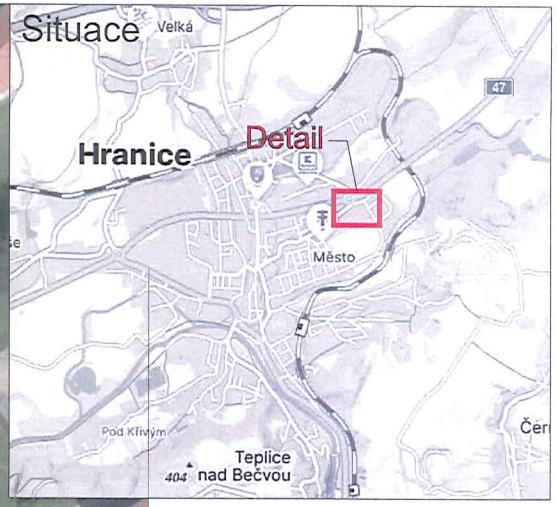

Tento doklad je nedílnou součástí rozhodnutí/opatření Městského úřadu Hranice, odboru stavební úřad, životního prostředí ~~a dopravy~~

ze dne: 10.9.2026 č.j.: OSUZPD/ 40570/26-4

Legenda:

B13 Trvalé dopravní značení
E13

A15 Přechodné dopravní značení
A7a

Uzavřený úsek

Odfrézovaný úsek

S

Dopravní značení IZ8a a IZ8b s datem platnosti bude umístěno 7 dní před zahájením stavby.

Trvalé dopravní značení, které bude v rozporu s přechodným dopravním značením, bude dočasně zneplatněno.

1 3x

2 3x

Vypracoval: Ondřej Pavlů	Datum: 24.8.202	SEKNE, spol. s r.o. Hamerská 12, 772 00 Olomouc DIČ: CZ62363701 tel./fax: 585 311 867	
Název akce: Hranice na Moravě, parkoviště u hypermarketu			
Název objektu: Přechodné dopravní značení		Formát: 2xA4	Č. výkresu: 3
Příloha: Situace 3			Č. soupravy: