

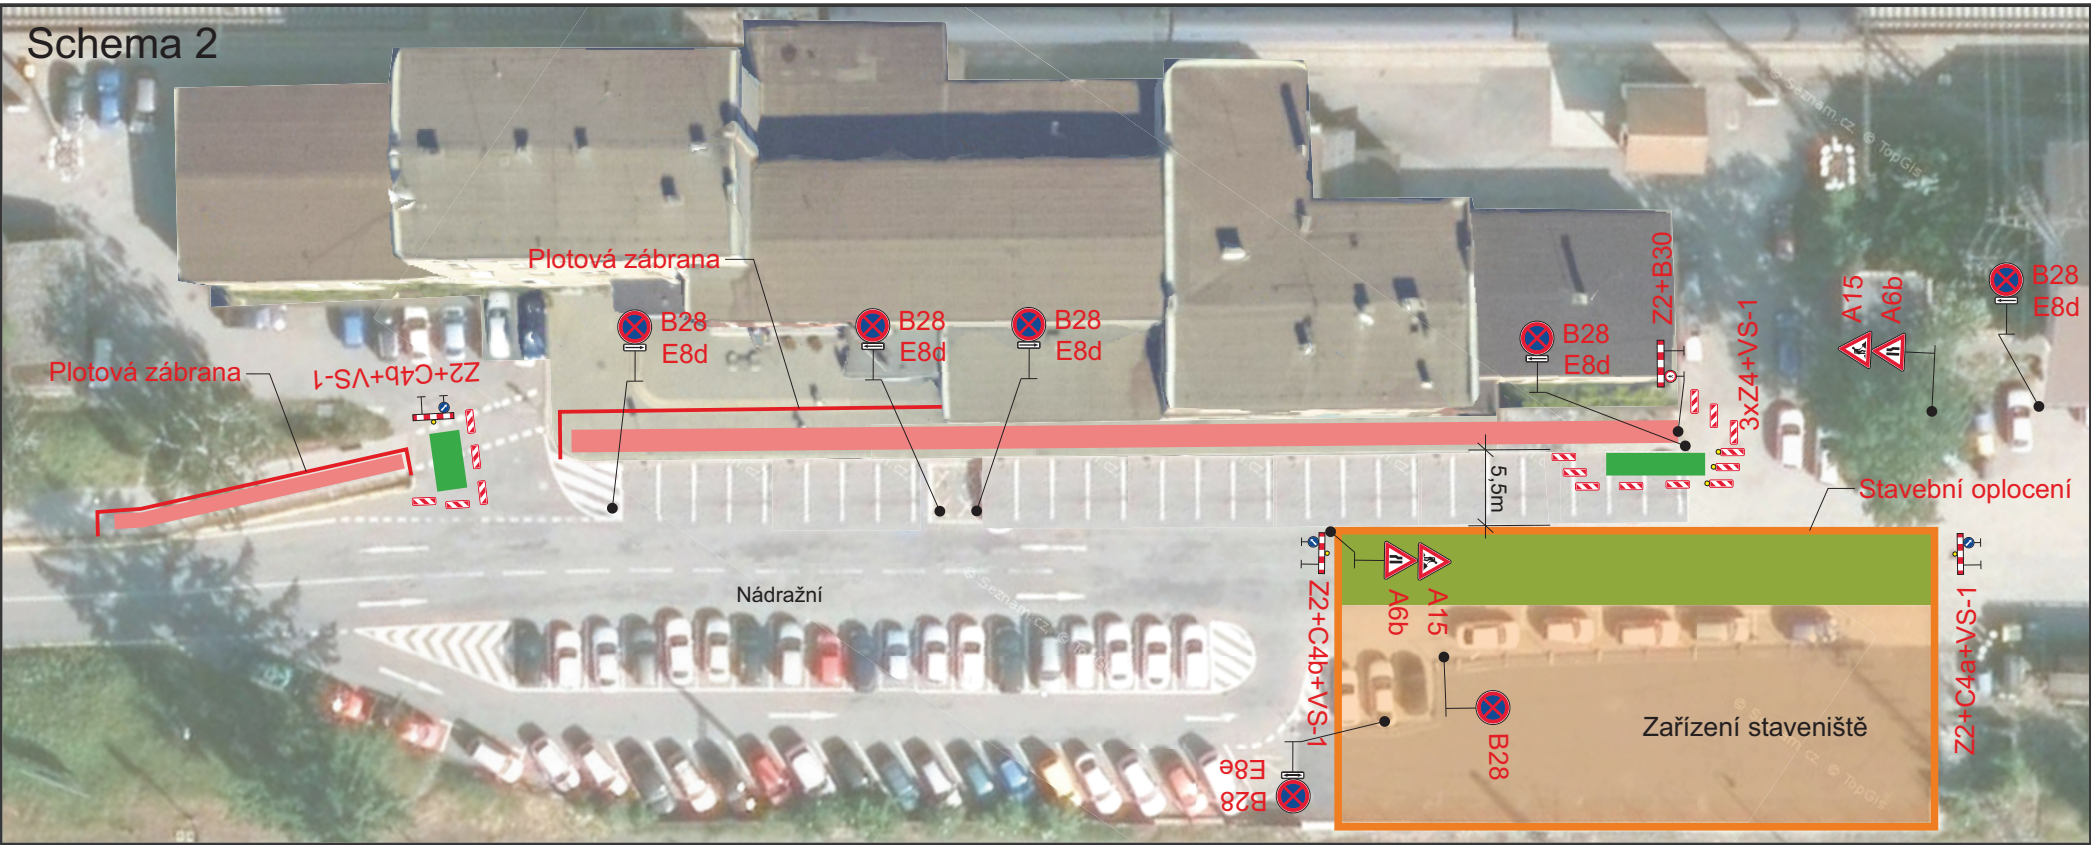


Detail

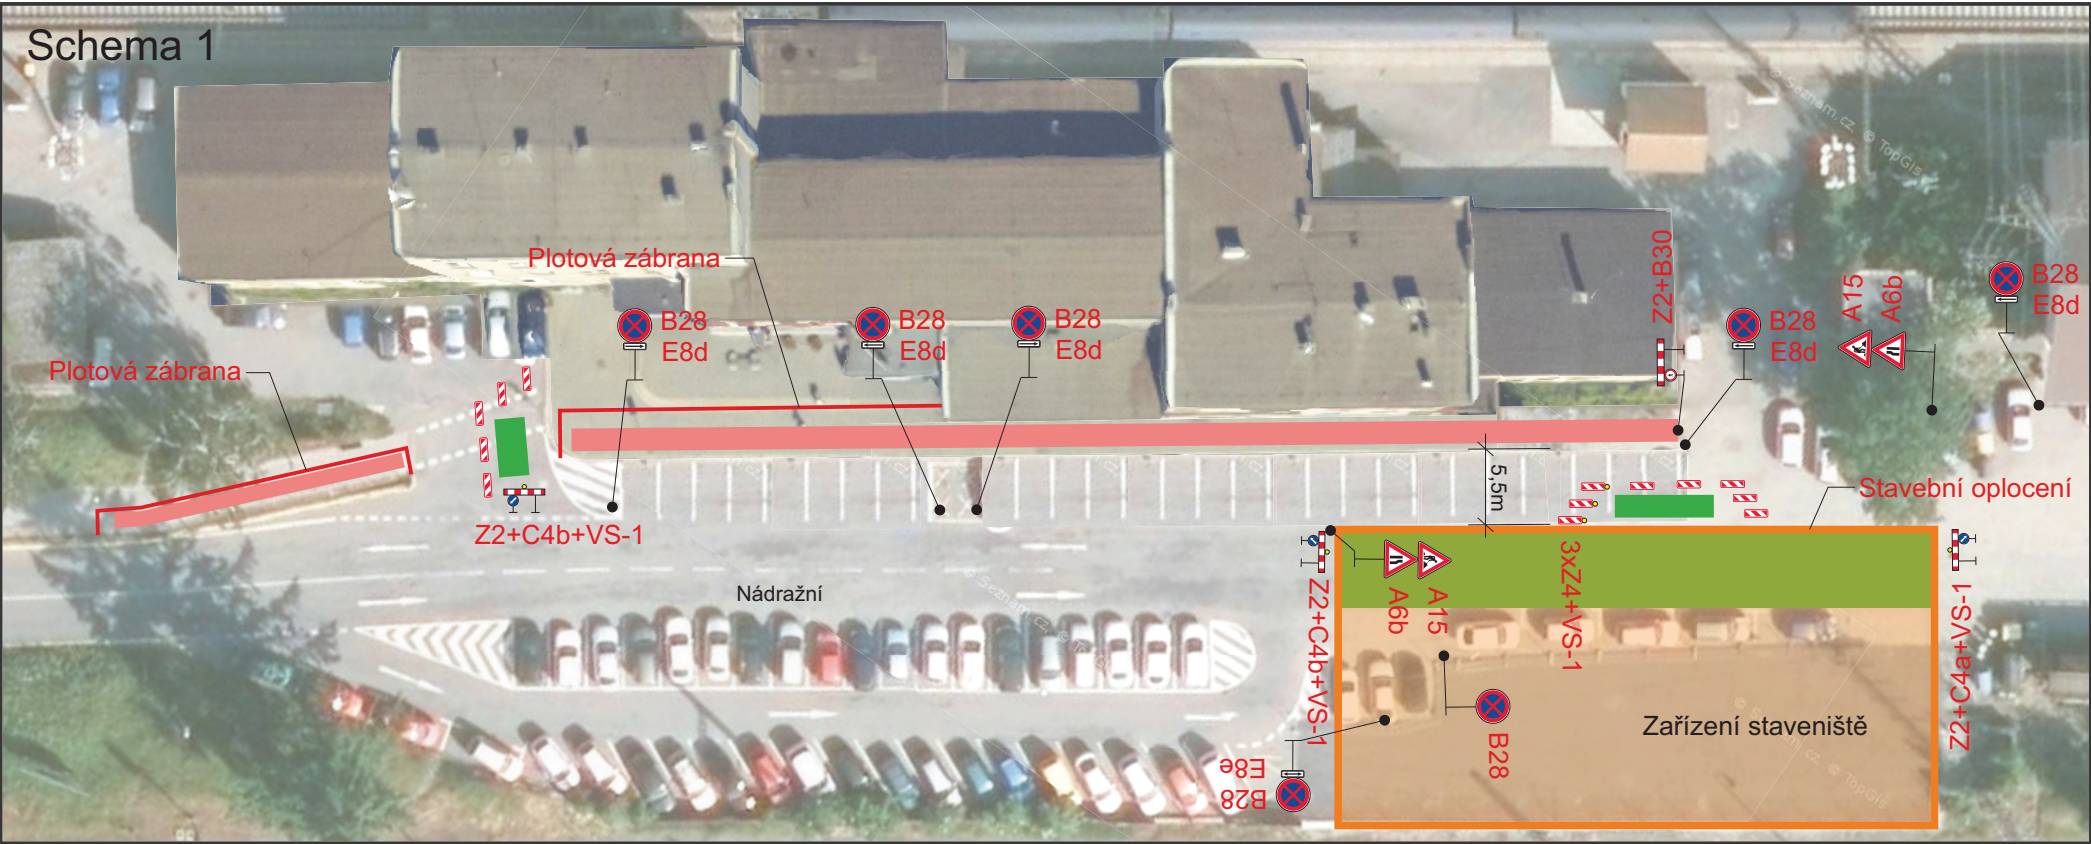

Situace

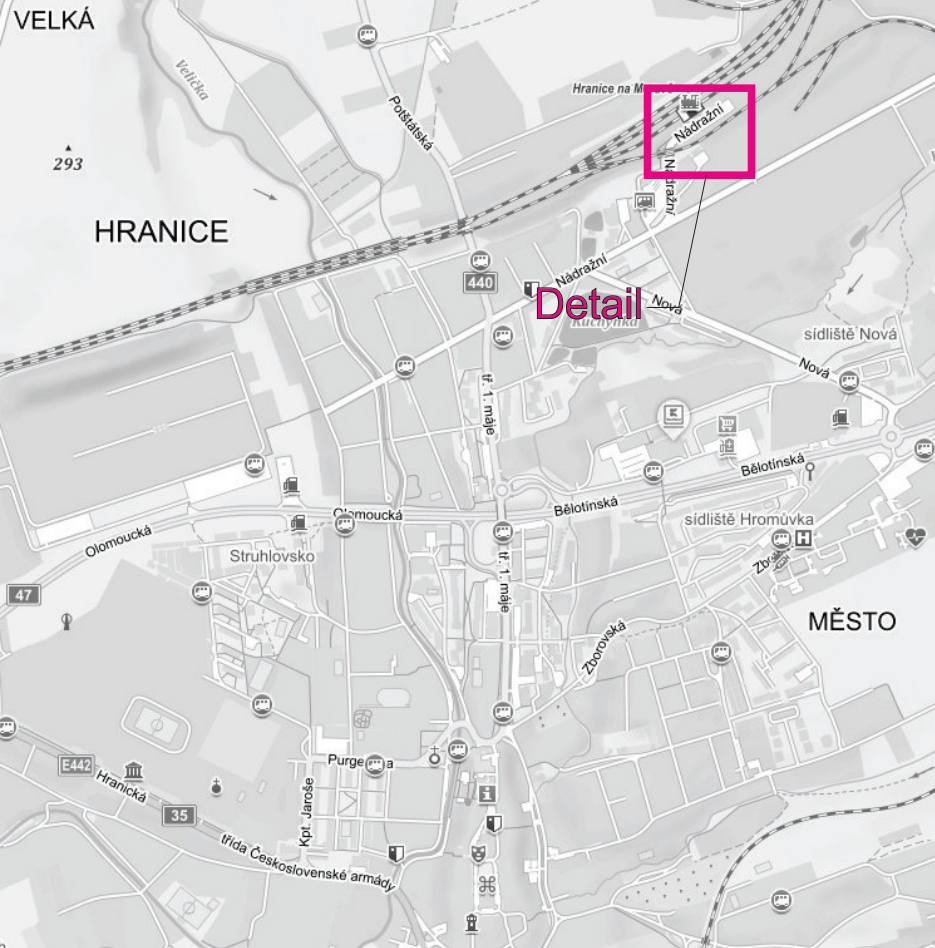

Legenda:

- Uzavřený úsek komunikace
- Uzavřený úsek chodníku

Dopravní značení B28 s datem platnosti bude umístěno 7 dní před zahájením stavby.

Vypracoval:	Datum:	<div>SEKNE</div> SEKNE, spol. s r.o. Hamerská 12, 772 00 Olomouc DIČ: CZ62363701 tel./fax: 585 311 867			
Ing. Jiří Bluma	11.3.2021				
Název akce:	Hranice - cyklověž				
Název objektu:	Přechodné dopravní značení		Formát:	Č. výkresu:	Č. soupravy:
Příloha:	Částečná uzavírka MK ul. Nádražní		2xA4	1	