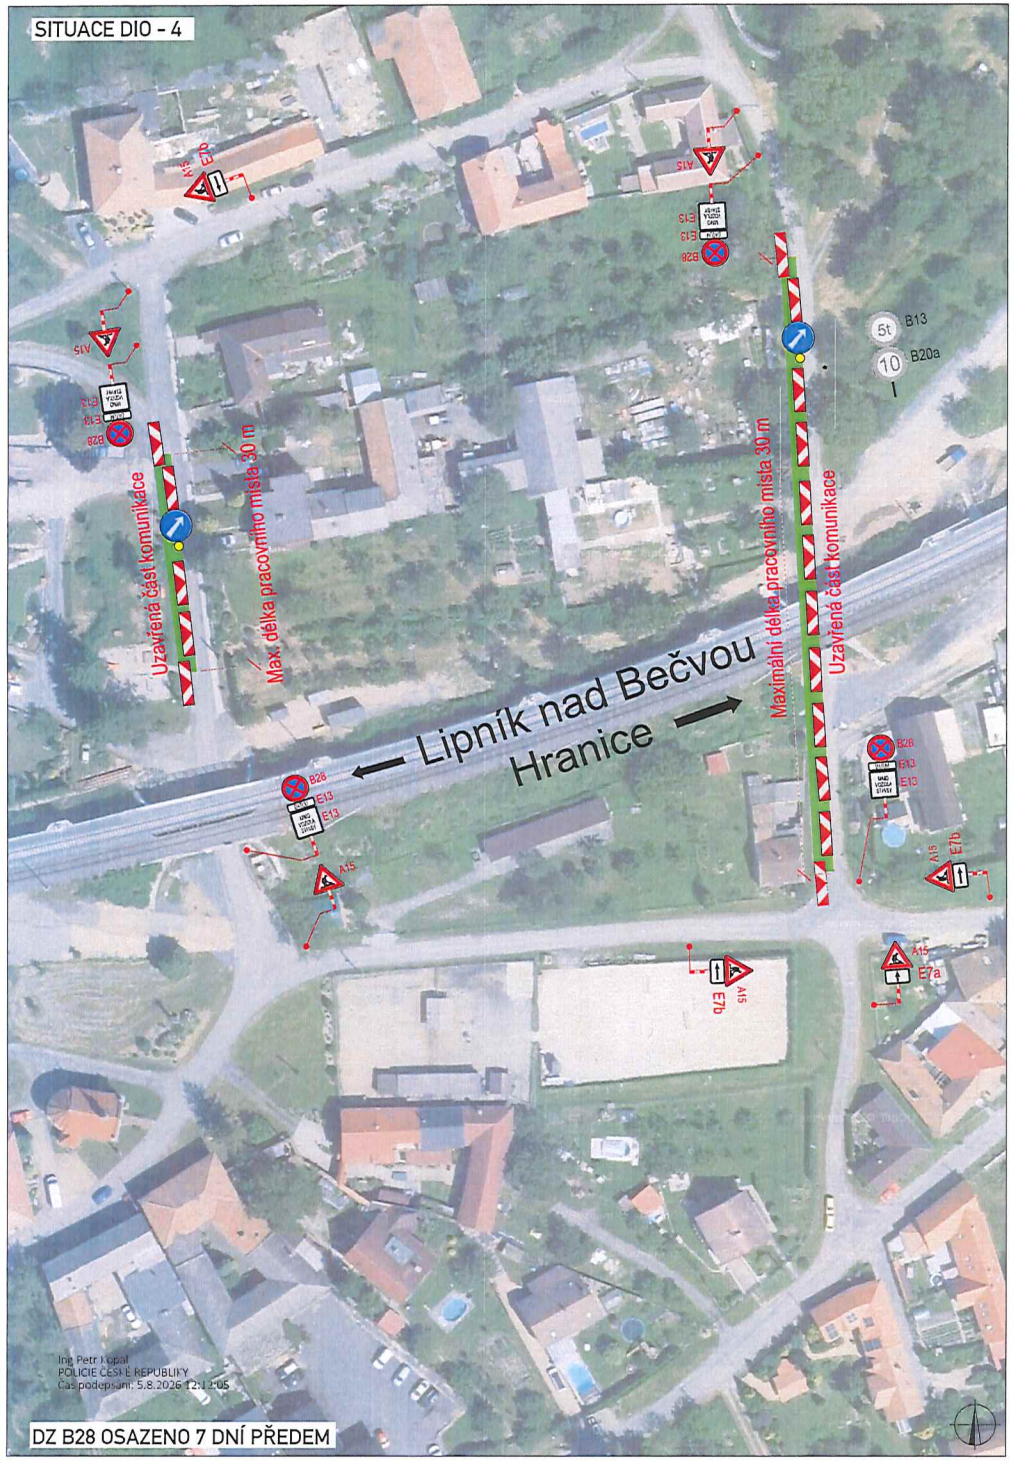

SITUACE ŠIRŠÍCH VZTAHŮ

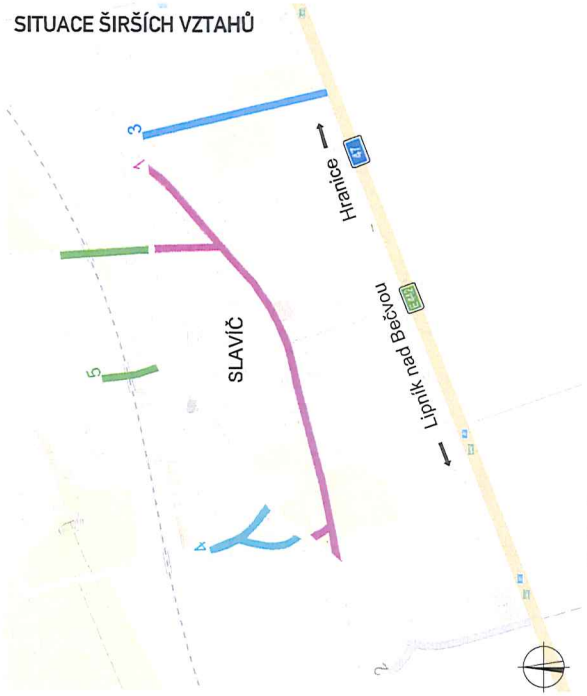

OBECNÁ MAPA

PLATNOST DOKUMENTACE

POLICIE ČESKÉ REPUBLIKY

Tento doklad je nedílnou součástí rozhodnutí/opatření Městského úřadu Hranice, odboru stavební úřad, životního prostředí ~~a dopravy~~

ze dne: 6.8.2026 č.j.: OSUZPD/ 33391/26-5

SITUACE ŠIRŠÍCH VZTAHŮ - 1

LEGENDA

- P6 TRVALÉ SVISLÉ DOPRAVNÍ ZNAČENÍ
- P6 DOČASNĚ ZNEPLATNĚNÉ TRVALÉ DOPRAVNÍ ZNAČENÍ
- P6 NAVRŽENÉ PŘECHODNÉ DOPRAVNÍ ZNAČENÍ
- UZAVŘENÝ ÚSEK
- PRACOVNÍ MÍSTO
- PRÁCE NA SILNICI
- NAVRŽENÉ VDZ
- DÍLČÍ ETAPY

Použité dopravní značení bude v základní velikosti a v reflexním provedení tř.1
K návrhu dopravního značení bylo využito: TP 65 Zásady pro dopravní značení na pozemních komunikacích,

VYPRACOVAL:	Martina Mrázková	Mrázková
KONTROLOVAL:	Bc. Lukáš Vonderka, MBA	

NÁZEV STAVBY: UZÁVĚRA SLAVÍČ - DIO 5	ČÍSLO ZAKÁZKY:	267/2023
	FORMÁT:	2x A4
	ÚČEL:	RDS
OBSAH: DOPRAVNĚ - INŽENÝRSKÁ OPATŘENÍ	ČÍSLO PŘÍLOHY:	10.5
	DATUM:	07/2026

ZLINMARK DZ s.r.o.
Luleč 311
683 03 Luleč
Mail.: zlinmark@zlinmark.cz
www.zlinmark.cz