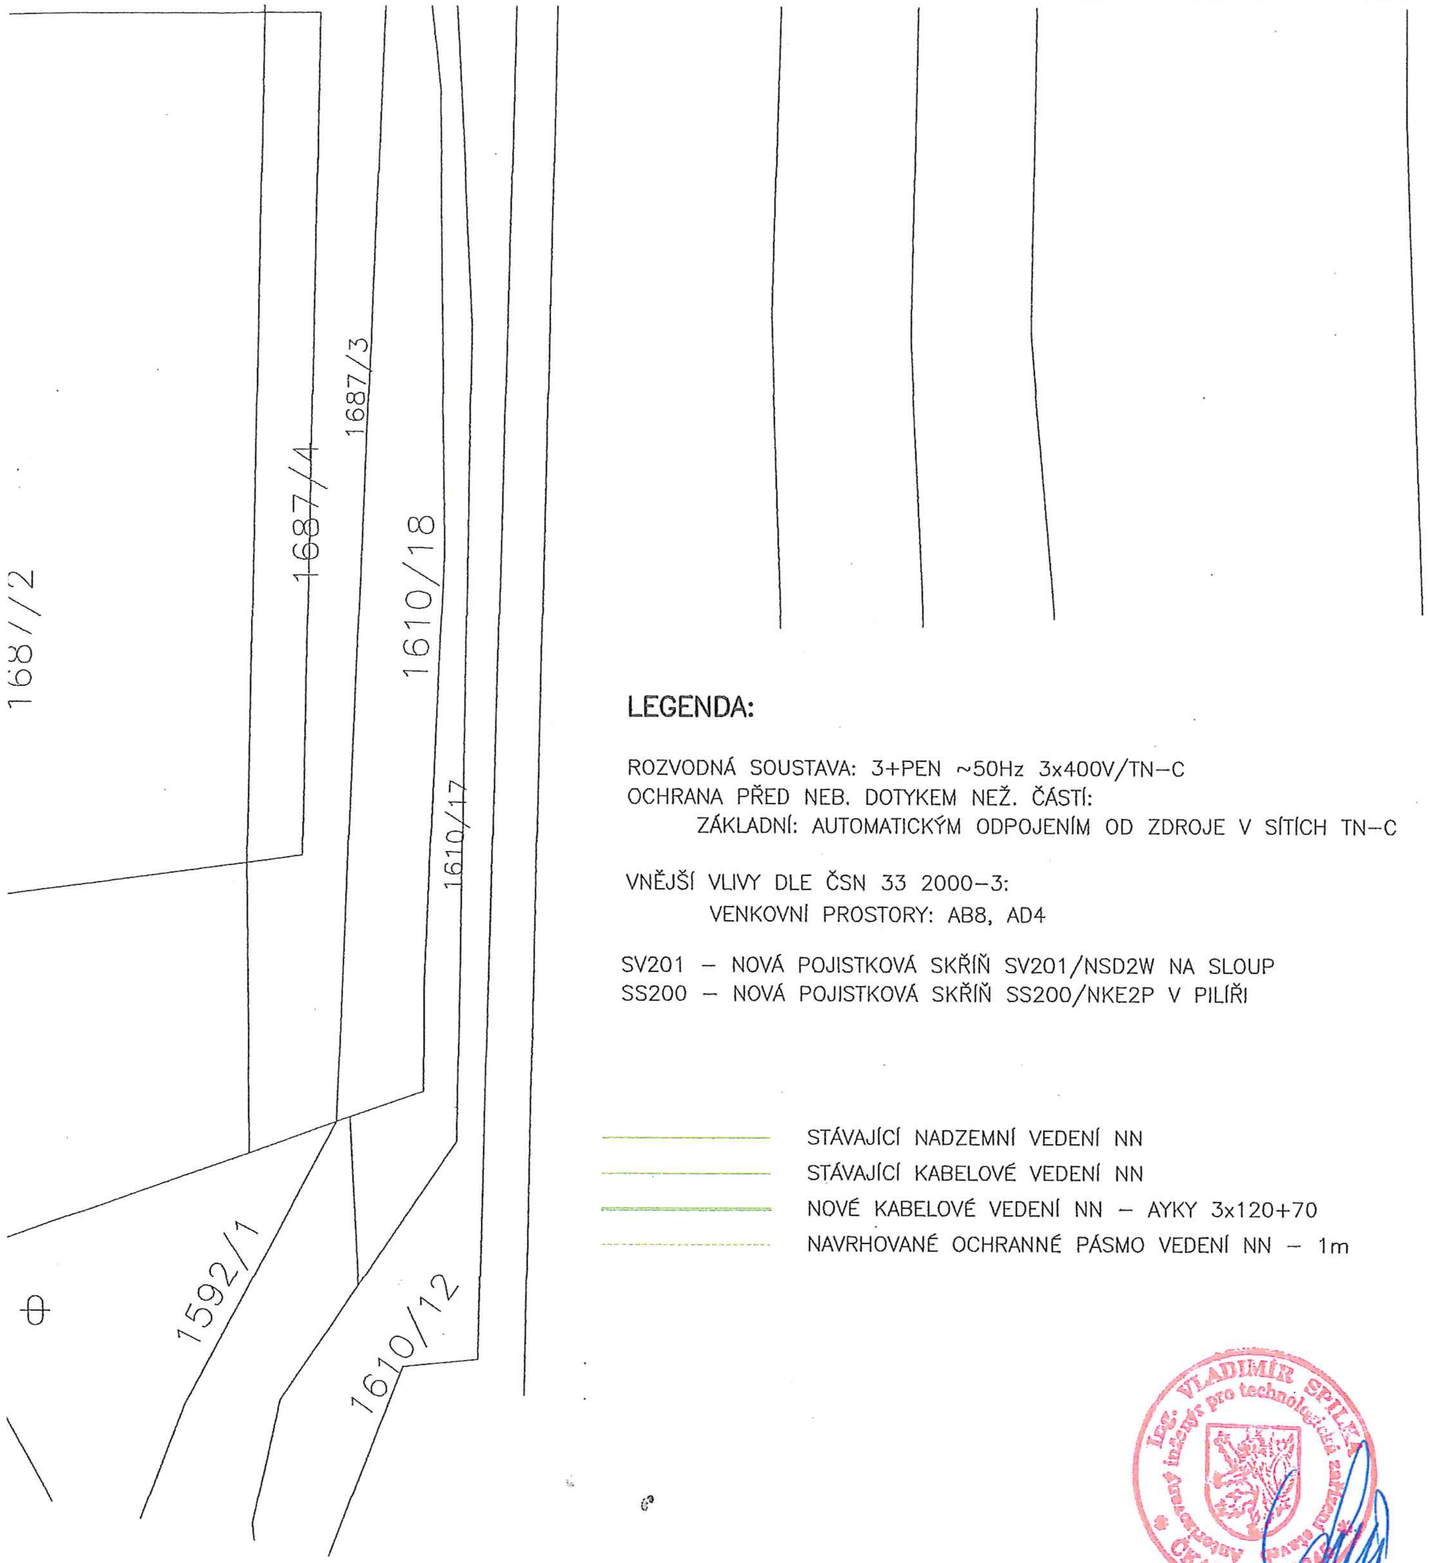

LEGENDA:

ROZVODNÁ SOUSTAVA: 3+PEN ~50Hz 3x400V/TN–C
OCHRANA PŘED NEB. DOTYKEM NEŽ. ČÁSTÍ:
ZÁKLADNÍ: AUTOMATICKÝM ODPOJENÍM OD ZDROJE V SÍTÍCH TN–C

VNĚJŠÍ VLIVY DLE ČSN 33 2000–3:
VENKOVNÍ PROSTORY: AB8, AD4

SV201 – NOVÁ POJISTKOVÁ SKŘÍŇ SV201/NSD2W NA SLOUP
SS200 – NOVÁ POJISTKOVÁ SKŘÍŇ SS200/NKE2P V PILÍŘI

STÁVAJÍCÍ NADZEMNÍ VEDENÍ NN
STÁVAJÍCÍ KABELOVÉ VEDENÍ NN
NOVÉ KABELOVÉ VEDENÍ NN – AYKY 3x120+70
NAVRHOVANÉ OCHRANNÉ PÁSMO VEDENÍ NN – 1m

Ing. VLADIMÍR SPILKA

Katastrální území: Drahotuše

Vypracoval :	Ing. Martina Studená	Investor :	ČEZ Distribuce, a.s.	Stupeň :	DPS
Odp. projektant :	Bakota Richard	Měřítko :	1:500	Datum :	10/2022
Schválil :	Petr Obdržálek	Formát :	A2	Číslo výkresu :	19-8017721-01
Zakázka :	IV-12-8017721 - A	Název akce :	DRAHOTUŠE, P.Č. 1694/21 SVOD DO SV+KNN		
PROFIPROJEKT S.R.O. projektování elektrických zařízení-inženýrská činnost ve výstavbě ProfiProjekt, s.r.o. Collo louky 126 738 01 Frýdek-Místek		Název výkresu :	KATASTRÁLNÍ SITUACE		C.2

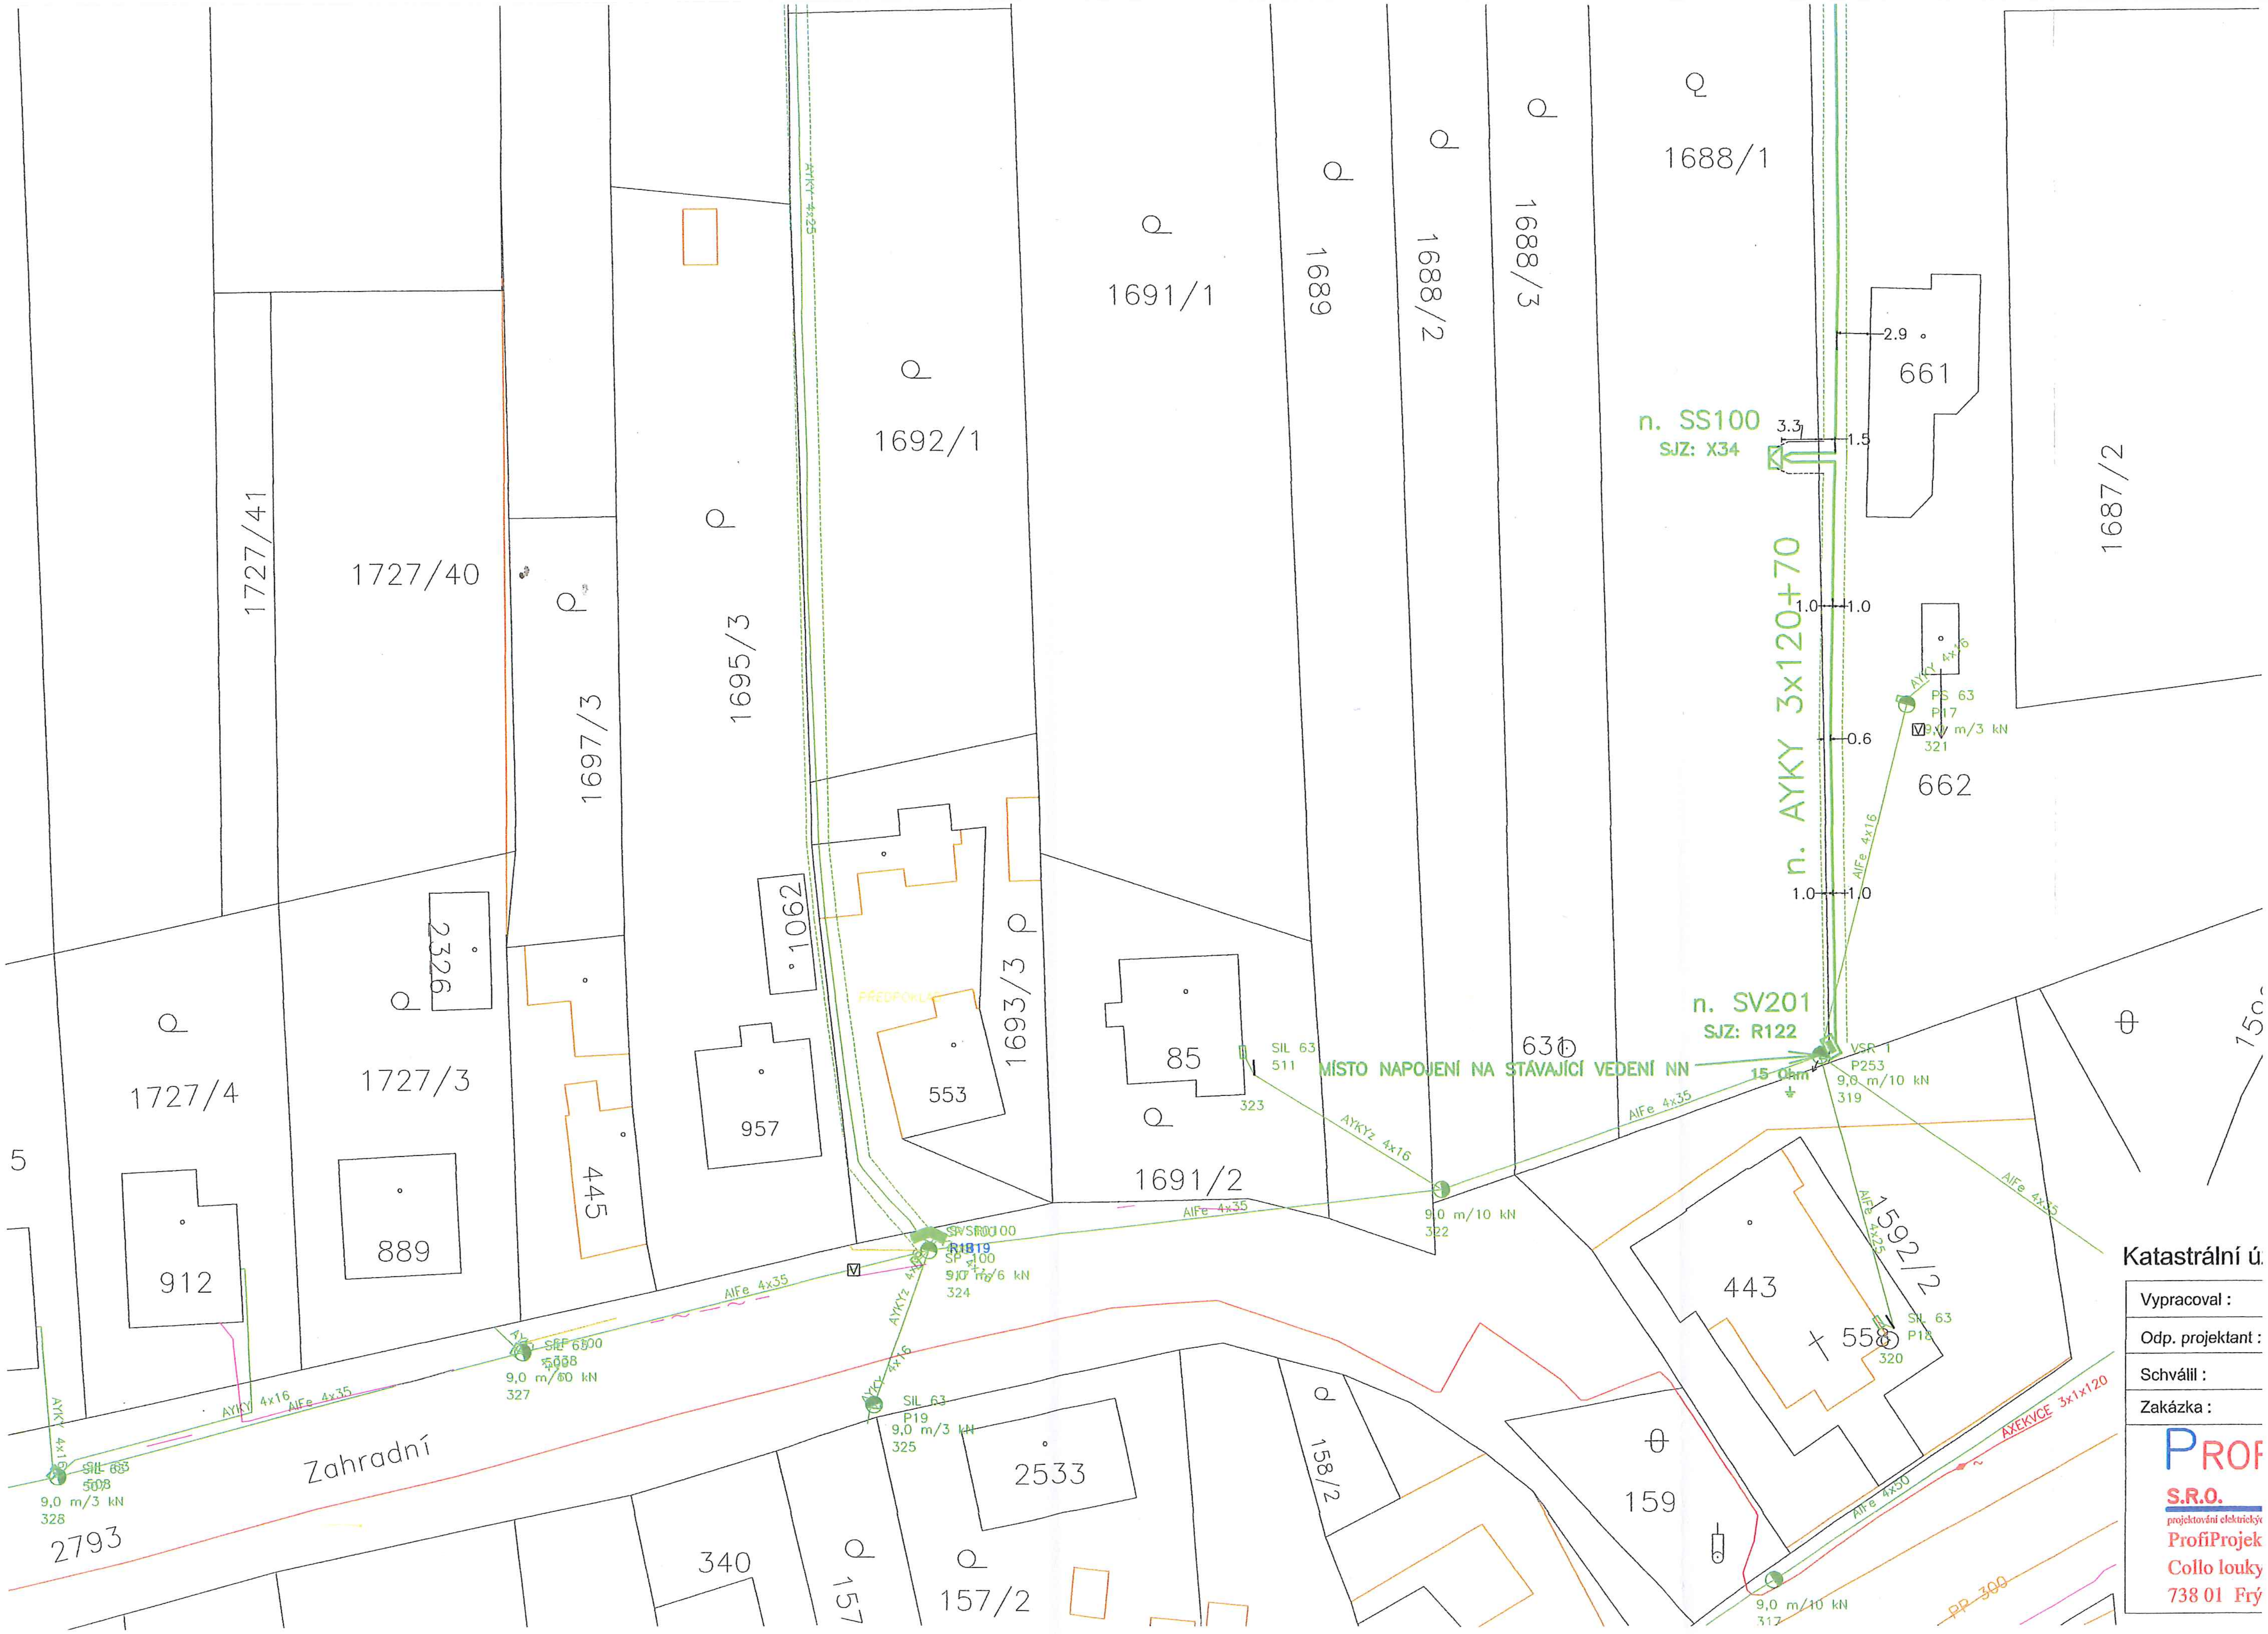

Katastrální ú

Vypracoval :	
Odp. projektant :	
Schválil :	
Zakázka :	

PROF
S.R.O.
projektování elektrický
ProfiProjek
Collo louky
738 01 Frý

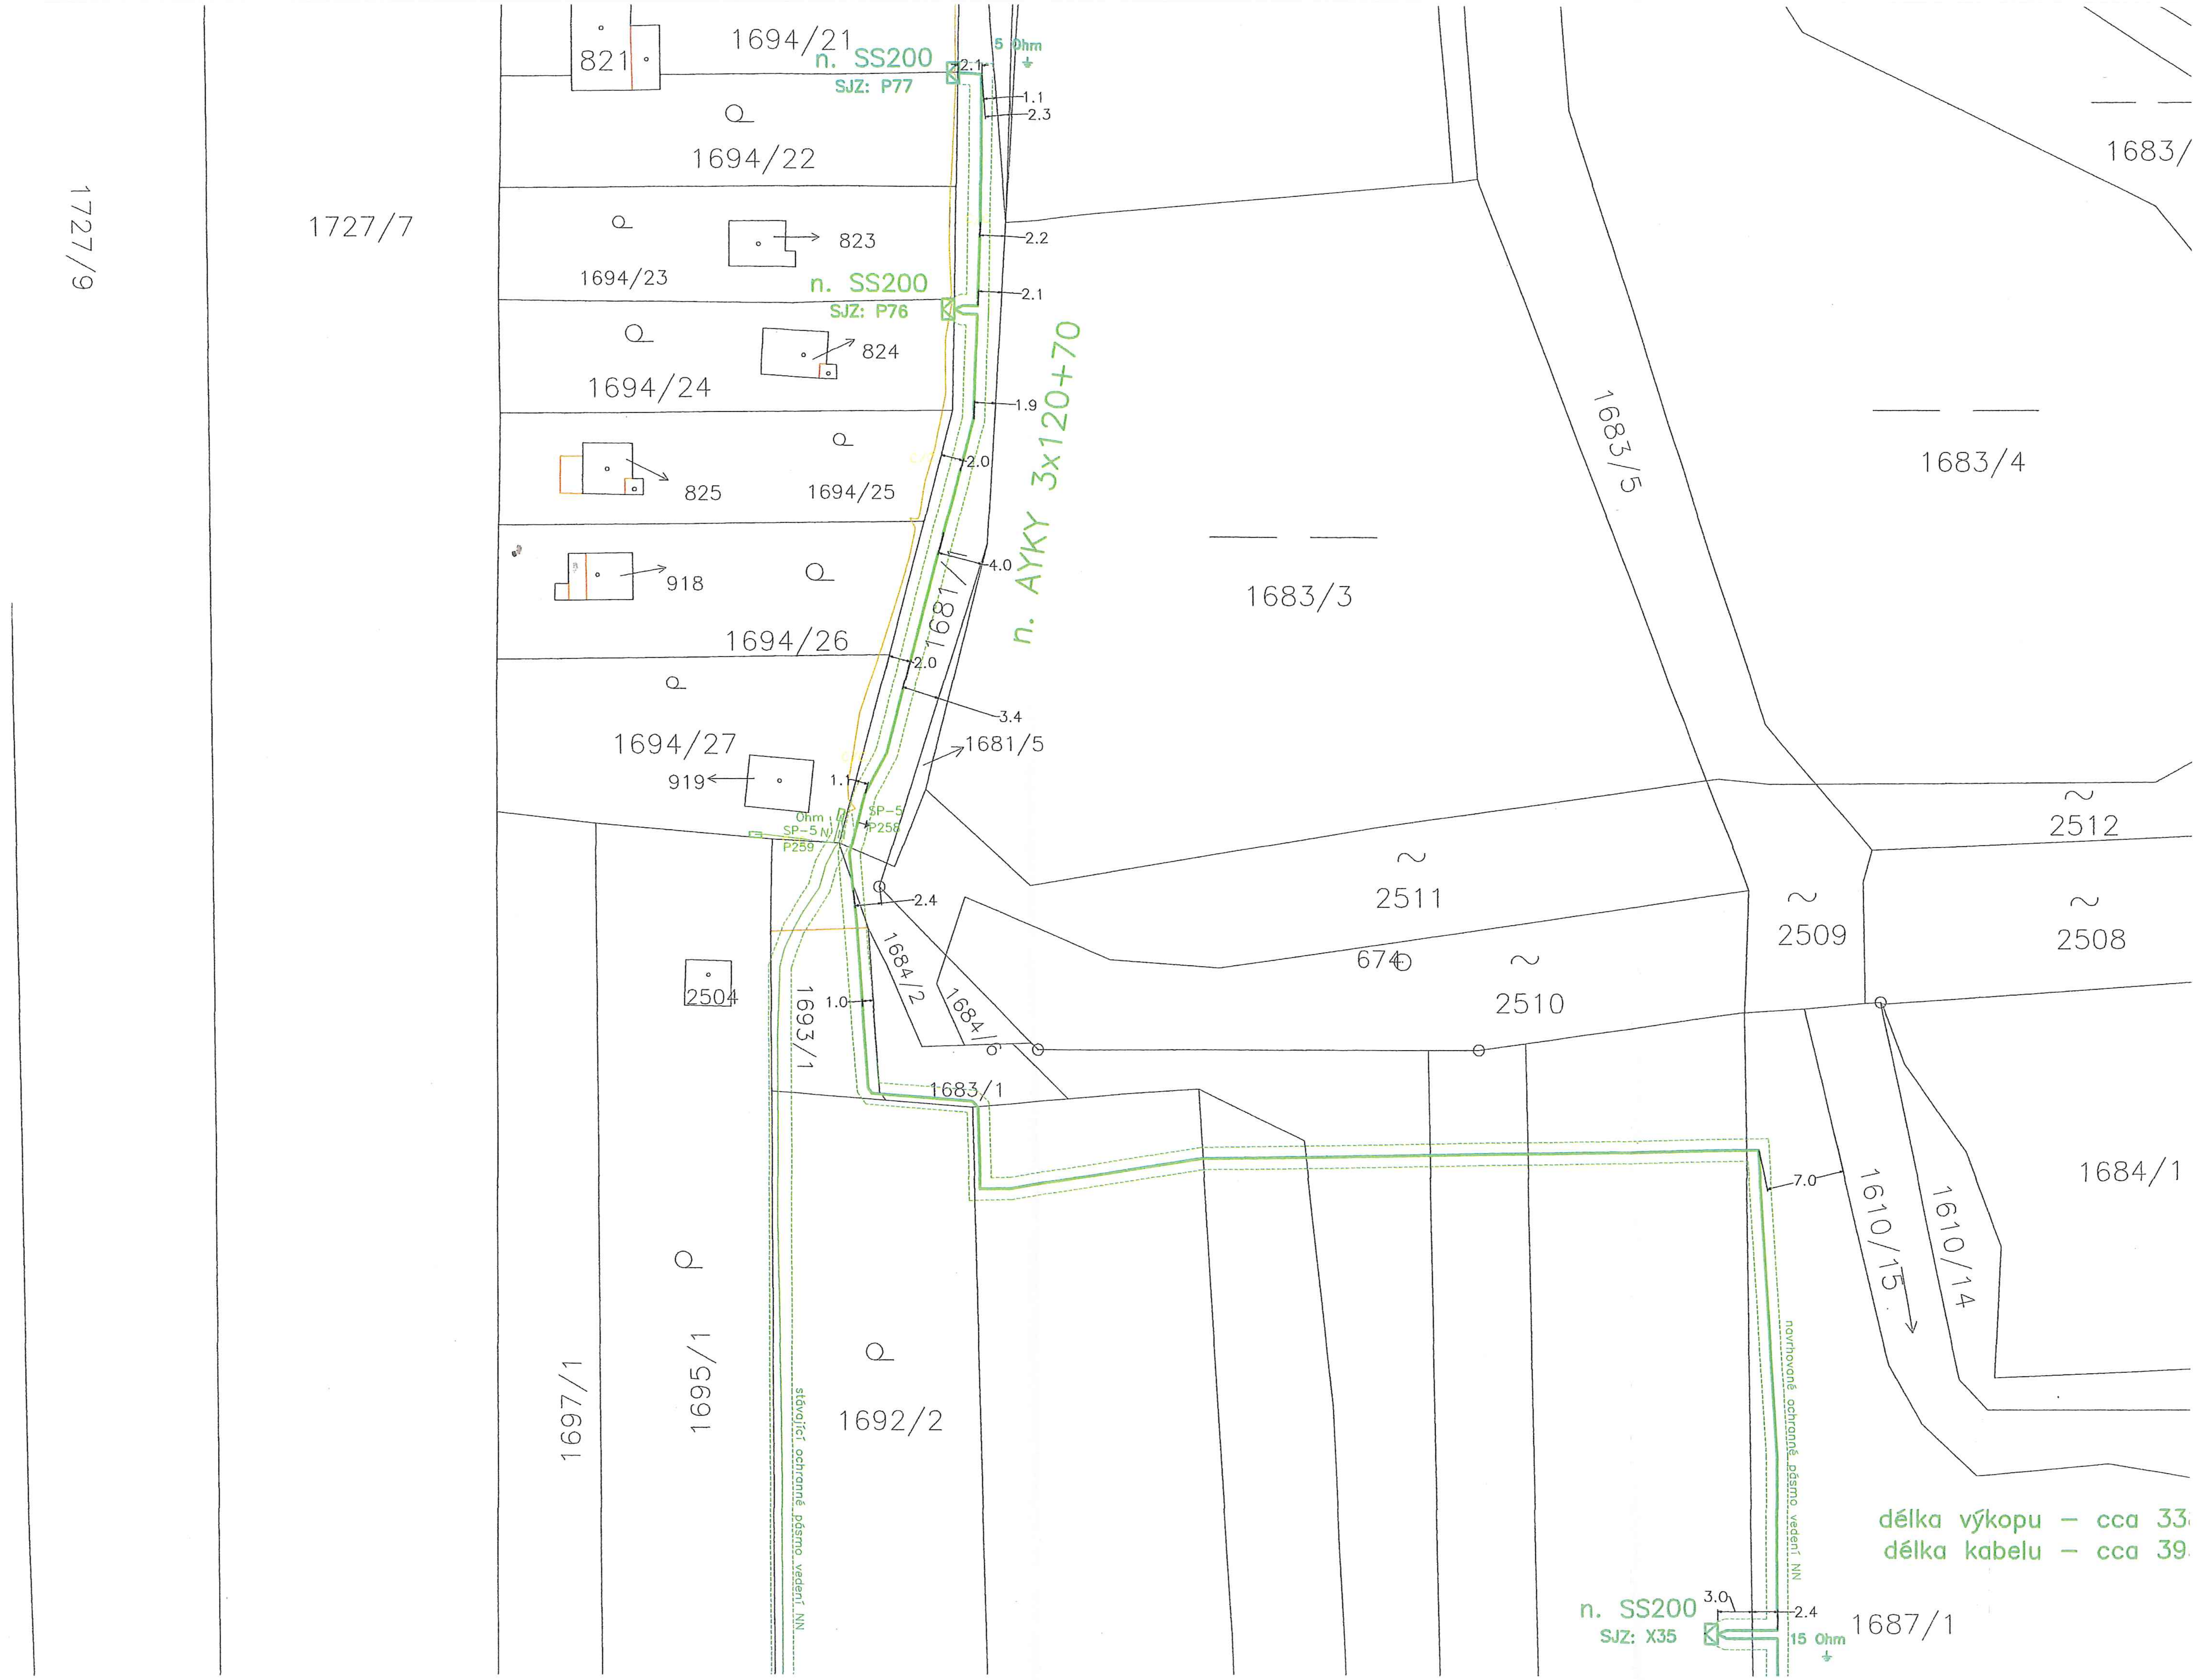
1727/9
1727/7
821
1694/21
n. SS200
SJZ: P77
5 Ohm
2.1
1.1
2.3
1694/22
1683/
823
1694/23
2.2
n. SS200
SJZ: P76
2.1
824
1694/24
n. AYKY 3x120+70
1.9
1683/5
1683/4
825
1694/25
2.0
918
4.0
1683/3
1681/1
1694/26
2.0
3.4
1694/27
1681/5
919
1.1
Ohm
SP-5
P259
SP-5
P258
2512
2511
2509
2508
2.4
674
2510
1684/2
2504
1693/1
1.0
1684/6
1683/1
1684/1
7.0
1610/15
1610/14
1697/1
1695/1
1692/2
stávající ochranné pásmo vedení NN
navrhované ochranné pásmo vedení NN
délka výkopu – cca 33
délka kabelu – cca 39
n. SS200
SJZ: X35
3.0
2.4
15 Ohm
1687/1