


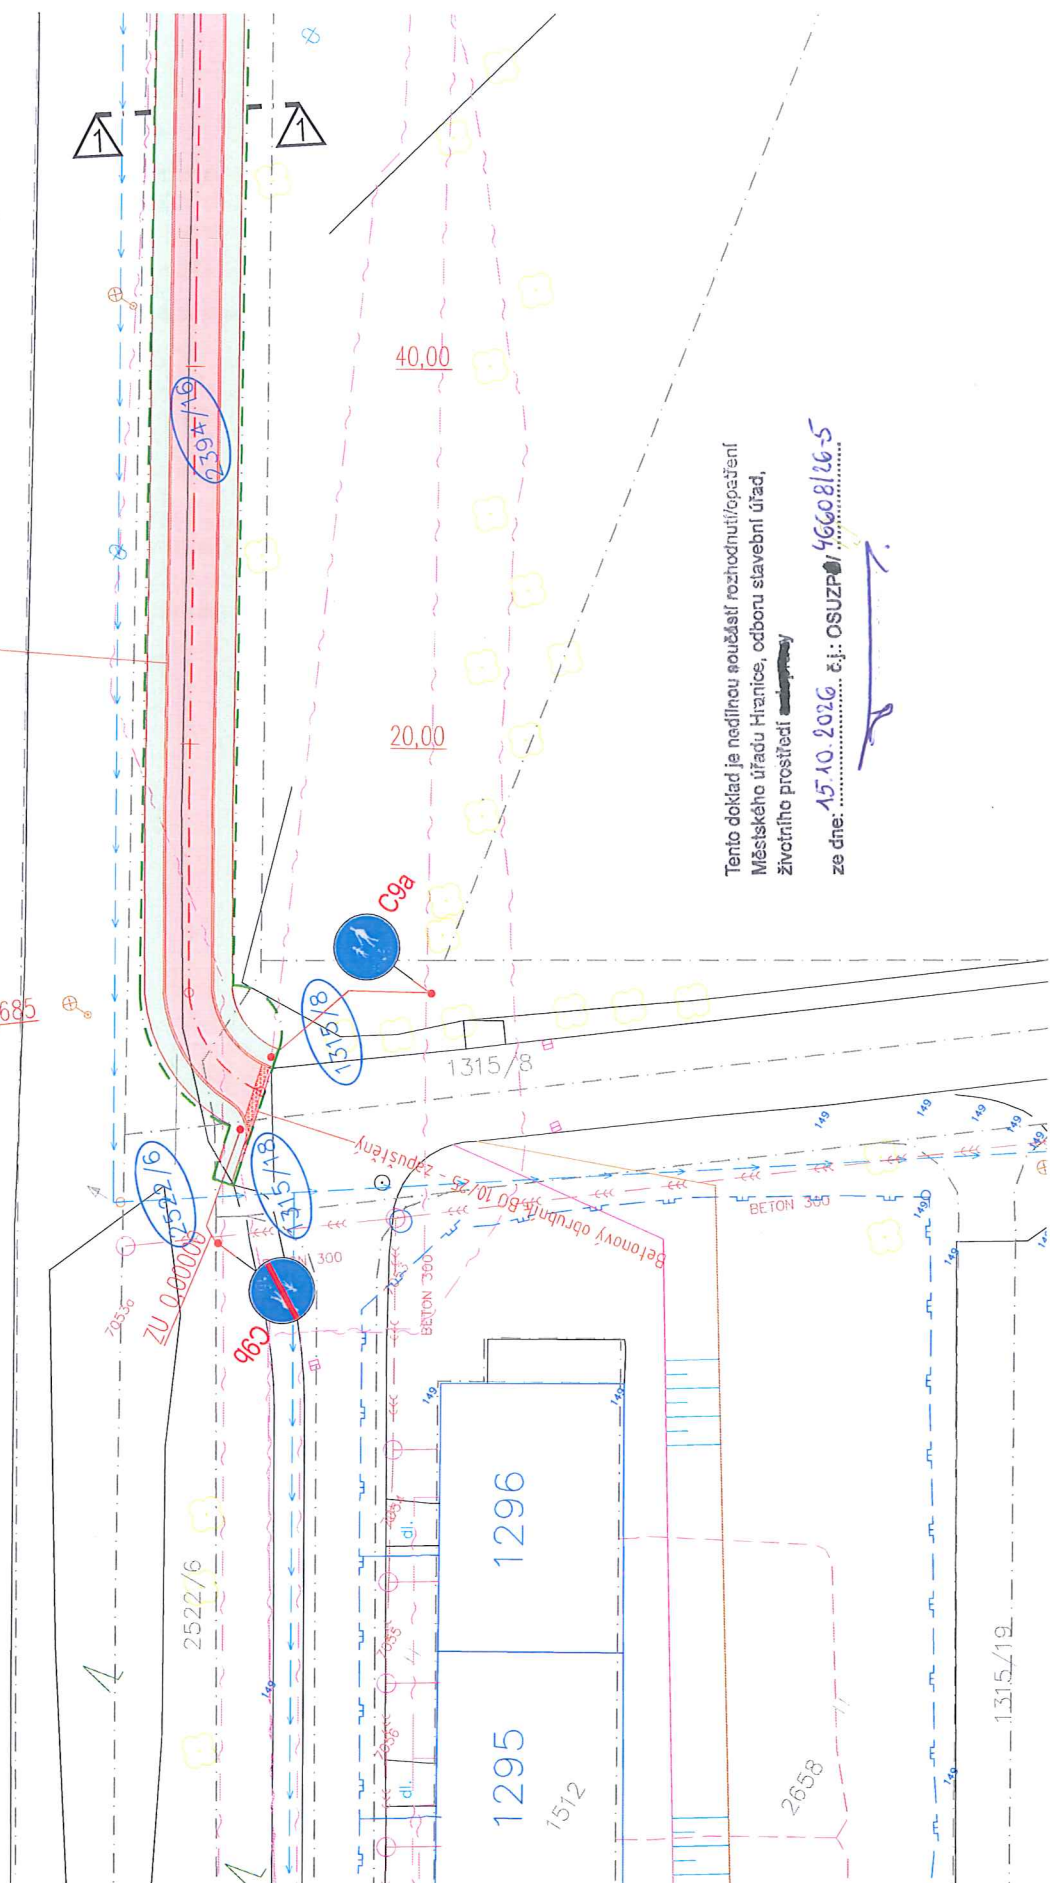

Tento doklad je nadĺnou součástí rozhodnutí/opatření
Městského úřadu Hranice, odboru stavební úřad,
životního prostředí ~~stavební~~
ze dne: 15.10.2026 č.j.: OSUZP/46608/26-5