


SITUACE
M 1:250

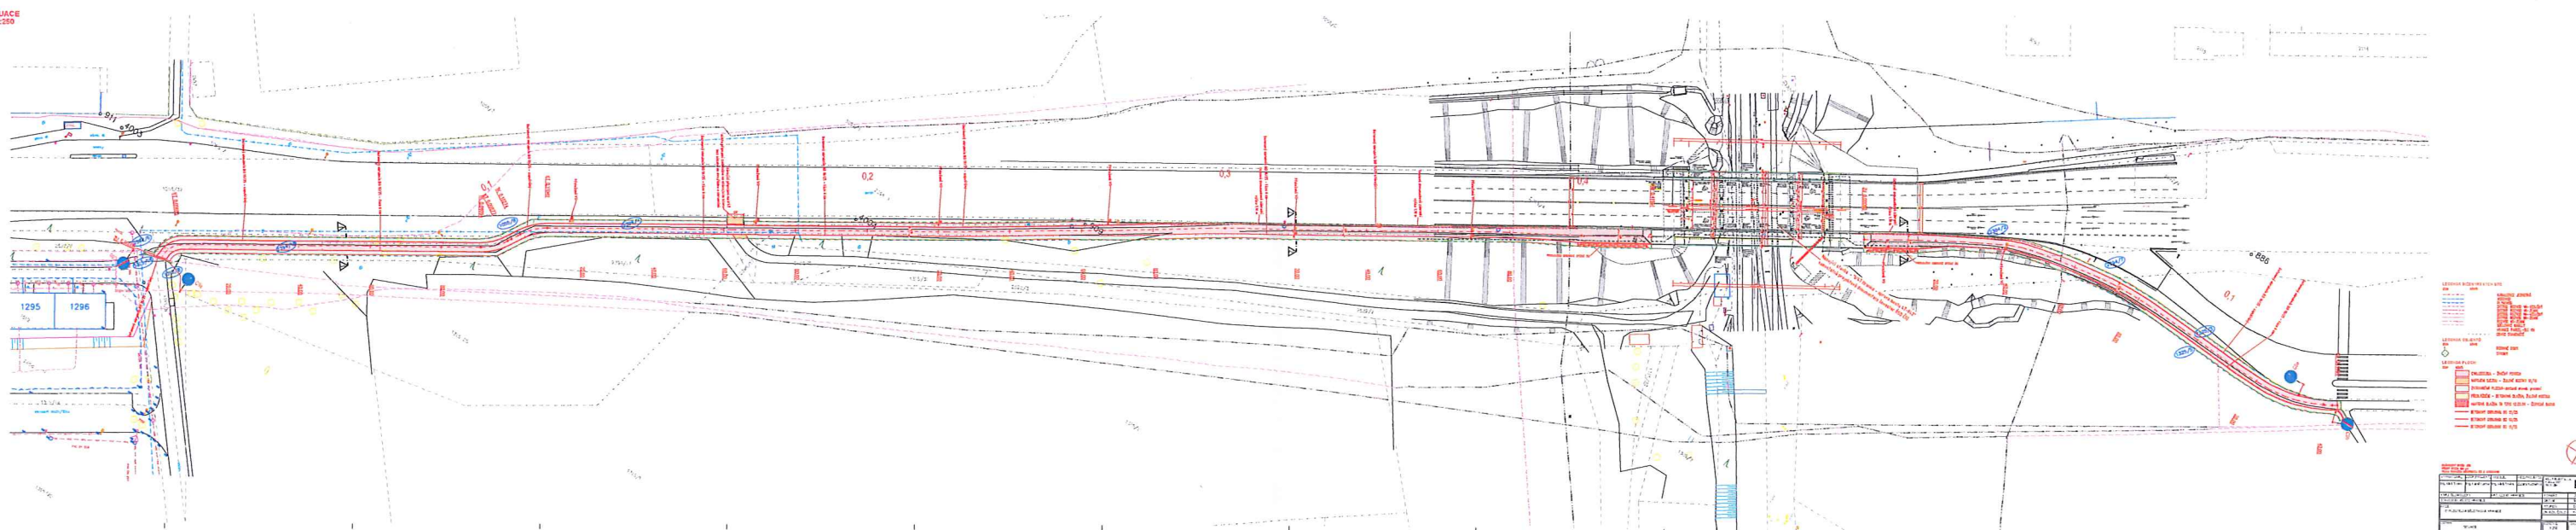

Tento doklad je nedílnou součástí rozhodnutí/opatření
Městského úřadu Hranice, odboru stavební úřad,
životního prostředí ~~odborný~~

ze dne: 15.10.2026 č.j.: OSUZP/ 46608/26-5