


Detail




Situace

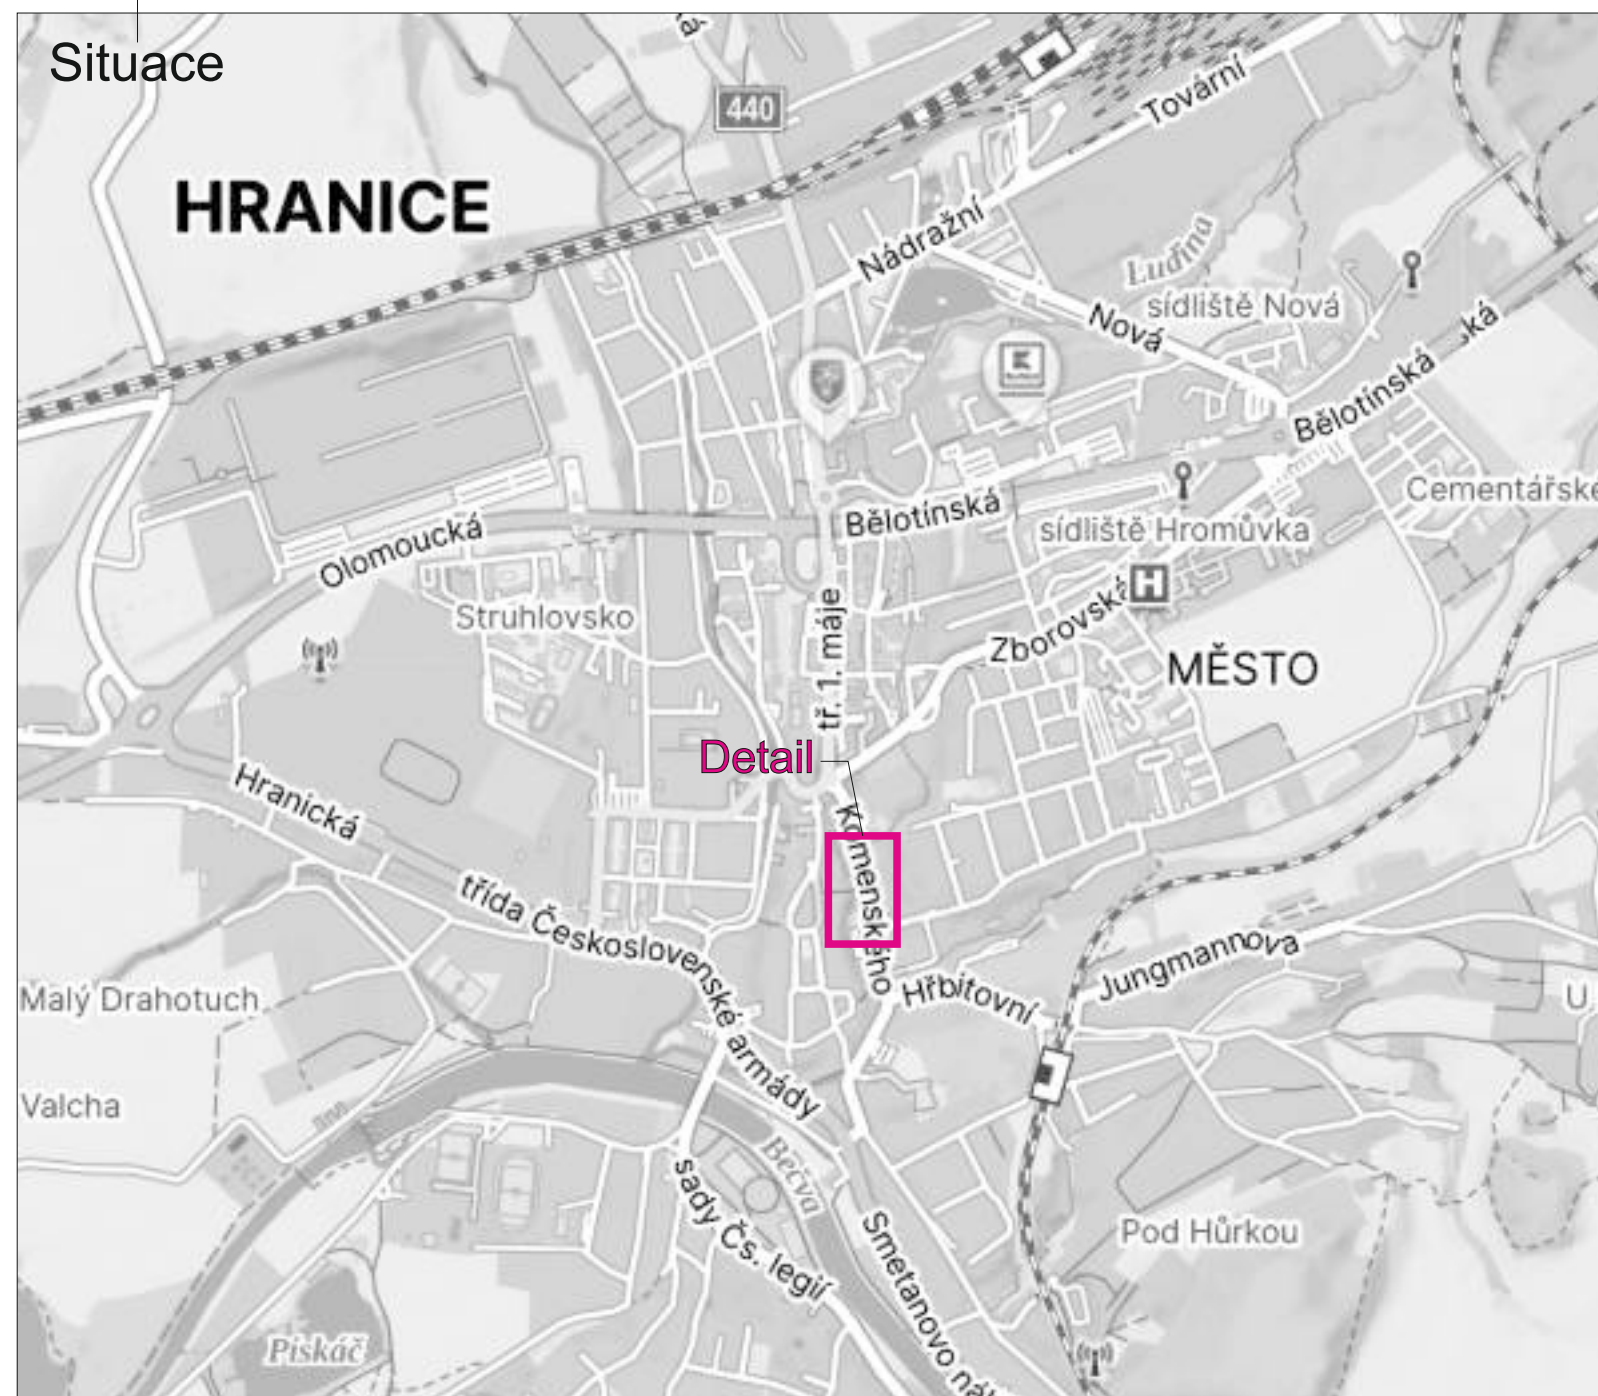

Legenda:

- | | | |
|---|-----|----------------------------|
|  | A15 | Přechodné dopravní značení |
|  | | Uzavřený úsek komunikace |
|  | | Uzavřený úsek chodníku |

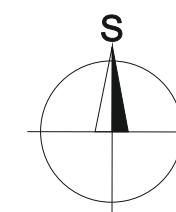

Trvalé dopravní značení, které bude v rozporu s přechodným dopravním značením, bude dočasně zneplatněno.

Vyracoval:		Datum:		 SEKNE, spol. s r.o. Hamerská 12, 772 00 Olomouc DIČ: CZ62363701 tel./fax: 585 311 867	
Ondřej Pavlů		9.6.2026			
Název akce: HZS_Hranice par.č._st.536/1_2xPB_vNN					
Název objektu: Přechodné dopravní značení				Formát:	Č. výkresu:
Příloha: Situace				2xA4	1
				Č. soupřavy:	