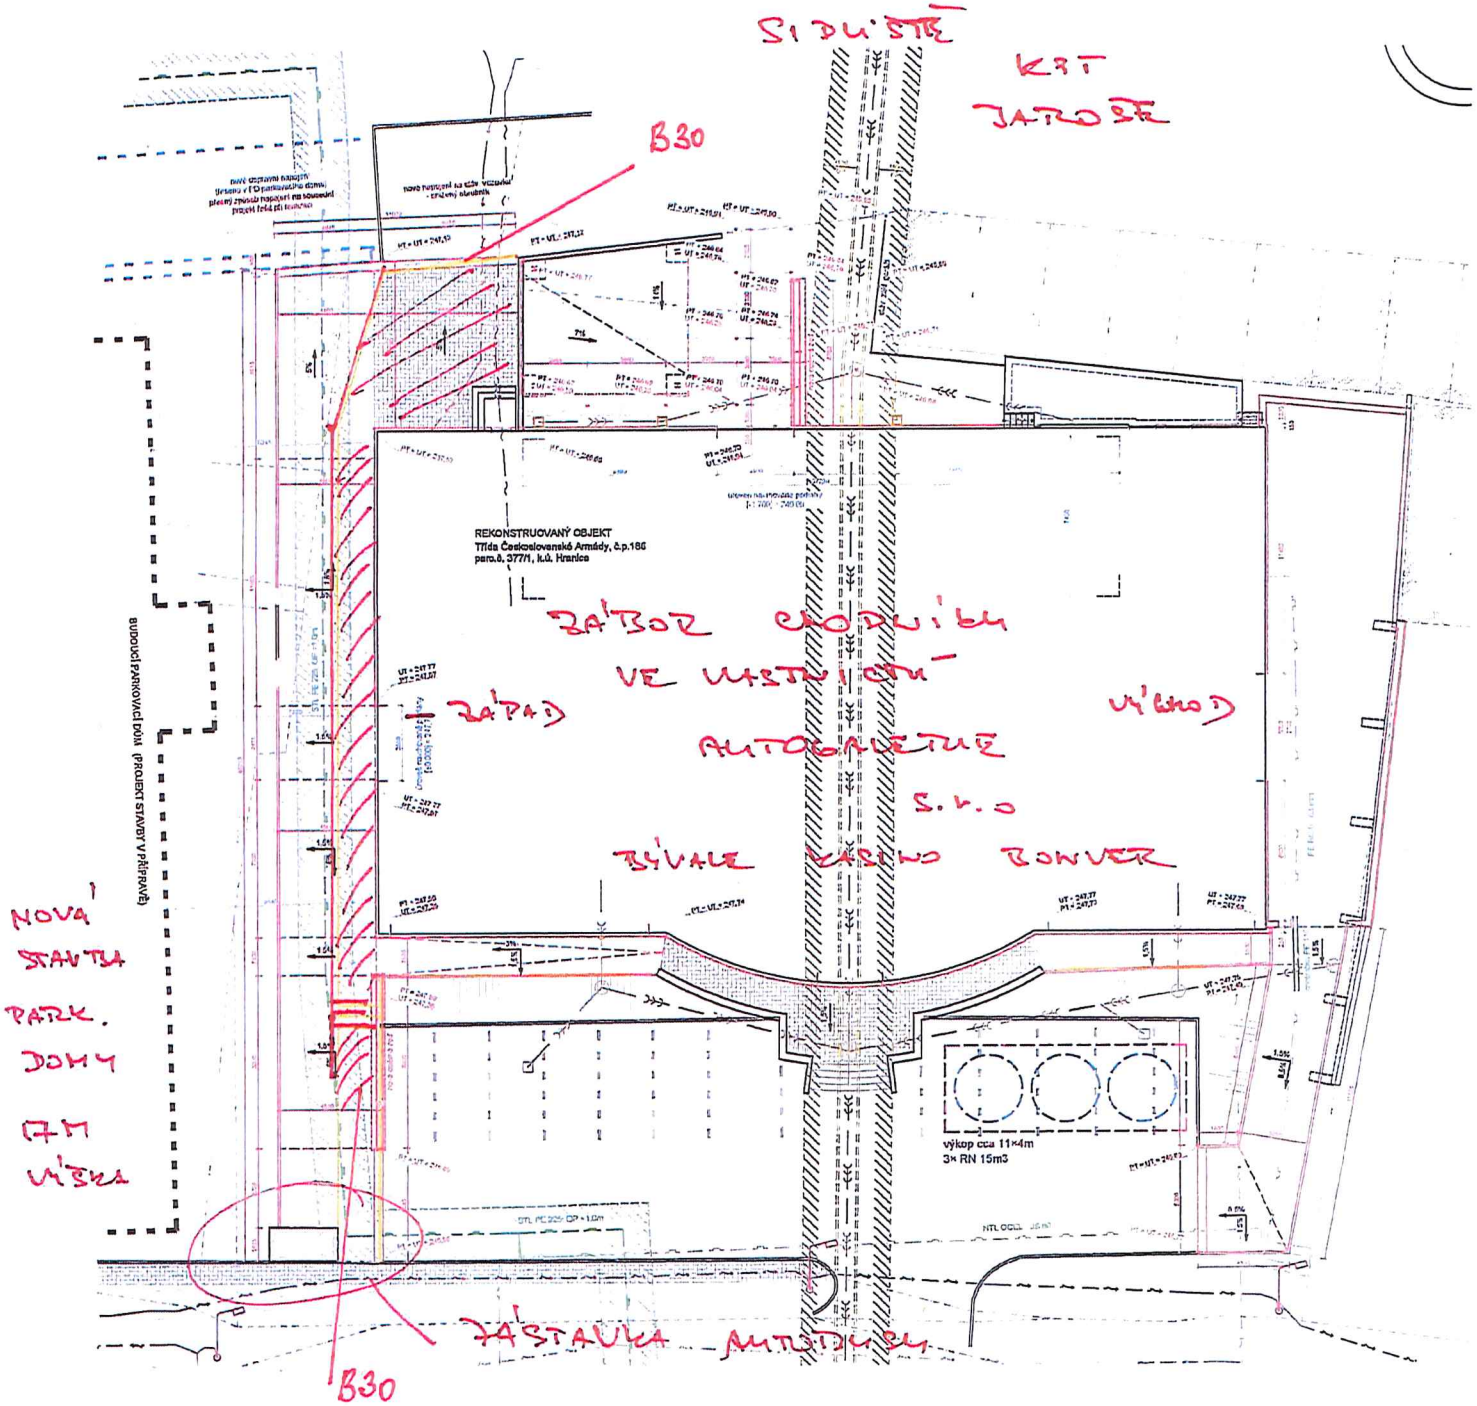

LEGENDA

- Hranice pozemků dle KN
- NOVÁ STAVBA / REKONSTRUOVANÁ STAVBA
- Bourané konstrukce a obruby chodníků
- ZPEVNĚNÉ PLOCHY STÁVAJÍCÍ - ZACHOVANÉ
- ZPEVNĚNÉ PLOCHY STÁVAJÍCÍ - NOVÉ / REKONSTRUOVANÉ

TECHNICKÉ SÍTĚ

- podzemní / nadzemní vedení NN do 1 kV
- nadzemní vedení VN do 35 kV / VN do 110 kV
- vodovod
- splašková / dešťová kanalizace
- plynovod NTL / STL
- podzemní / nadzemní sdělovací vedení
- ochranná pásma inženýrské sítě
  OP STL plynovodu = 1,5m
  OP potrubí kanalizace DN > 500 = 2,5m

F.21 SKLADBA POJÍZDNÉ DLAŽBY

betonová dlažba ("zámková")	80 mm
kamenná drť - frakce 4~8 mm	40 mm
kamenná drť - frakce 0~32 mm	200 mm
kamenná drť - frakce 0~32 mm	200 mm
separace = geotextilie (300 g/m2)	
pův. zemní pláň - hutněná ... Edef = 45 MPa	

POZN.: Skladba je navržená jako pojízdná - předpokládá se pouze výjimečný pojezd vozidel (jednotky osobních vozidel týdně)

Tento doklad je nedílnou součástí rozhodnutí/opatření Městského úřadu Hranice, odboru stavební úřad, životního prostředí ~~a dopravy~~

ze dne: 12. 6. 2026 č.j.: OSUZPD/ 25856/26-4

Revize č.1 ... Zapracování požadavků statiky

±0,00 = 247,78 m n.m.; max. výška střechy +0,55 od ±0,00
Schématický výkres určený pro stavební povolení

NÁZEV STAVBY:	ZMĚNA UŽÍVÁNÍ OBJEKTU "BONVER" NA "PRODEJNÍ EXPOZICI HISTORICKÝCH VOZDEL" Třída Československé armády 186, Hranice I-Město, 75301 Hranice parc.č. st. 377/1, st. 377/2, 524/1 a 524/2 k.ú Hranice
STAVEBNÍK:	Autogalerie spol. s r.o. U Šalamounky 769/41, Košíře, 158 00 Praha 5
NÁZEV VÝKRESU:	NÁVRH ÚPRAV OKOLÍ STAVBY
VYPRACOVAL:	Ing. arch. Jiří Kuča , jiri.kuca@gmail.com , +420 731 779 216
AUTORIZOVAL:	Ing. Miroslav Maštalír , ČKAIT 1202450

STUPEŇ	Č.ZAKÁZKY	DATUM	FORMÁT	MĚŘÍTKO	Č.PŘÍLOHY
DPS	2410	20.8.2025	A2	1:150	C.4 - 01