



OTÁČENÍ VOZIDEL BUS

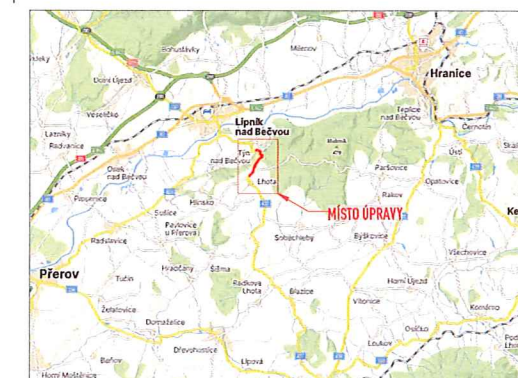

DETAIL A

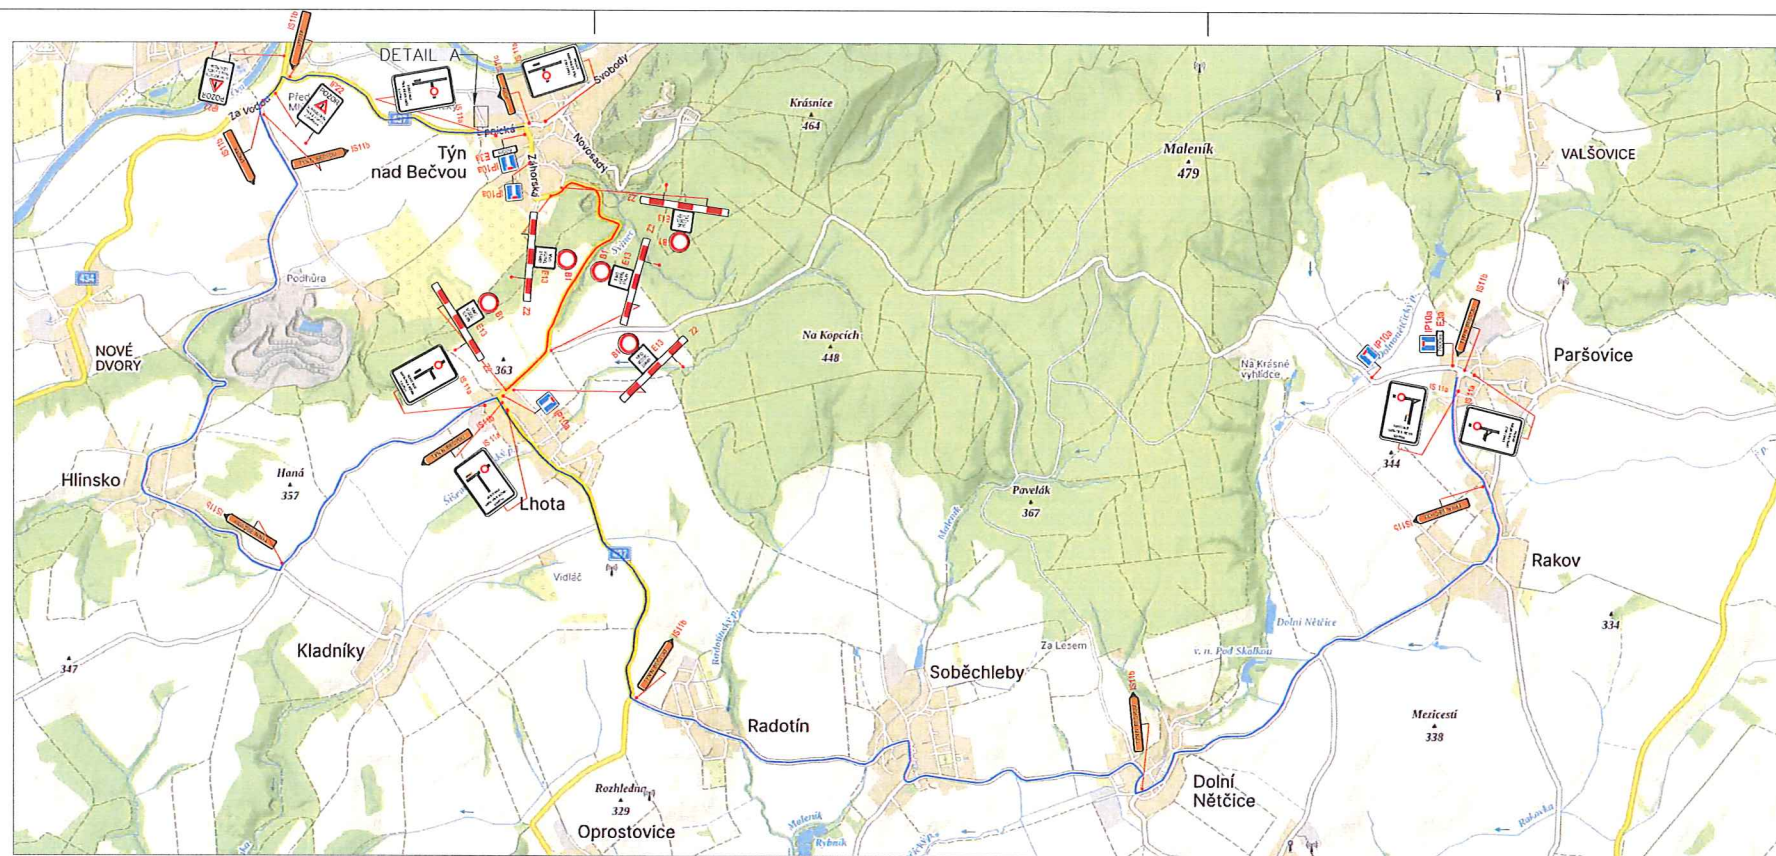

LEGENDA:

- A15 STÁNKY DOPRZK.
- A15 DOČASNÉ DOPRZK.
- MÍSTO ÚPRAVY
- DOPRZKÁ TRASA



OBJEDMATEL:	SMETELSKÝ stavební, s.r.o.	PROJEKTANT:	MAPA GABRIELA
NÁZEV DOKUM.:	SIL. IV/437 - TÝN NAD BEČVOU - LHOTA	DATA:	197004
NÁZEV PRŮJMU:	PŘECESKOVÁNÍ PATA PŘELOŽKY	PROJEKT:	646
NÁZEV VÝKRESU:	SITUACE	STUPĚŇ:	1P
		ČÍSLO VÝKRESU:	1201010
		ČÍSLO VÝKRESU:	01

Tento doklad je nedílnou součástí rozhodnutí/opatření  
Městského úřadu Hranice, odboru stavební úřad,  
Životního prostředí a dopravy.

ze dne: 23.6.2026 č.j.: OSUZPDT 25019/26-5

*Km*