



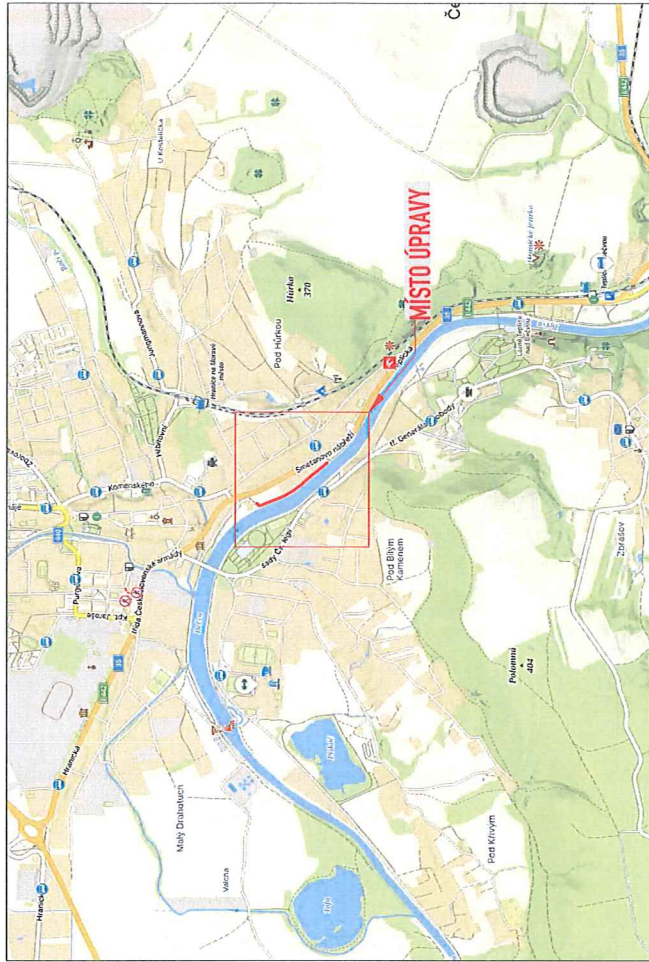

Tento doklad je nedílnou součástí rozhodnutí/opaření
Městského úřadu Hranice, odboru stavební úřad,
životního prostředí

ze dne: č.j.: OSUZPDA/.....

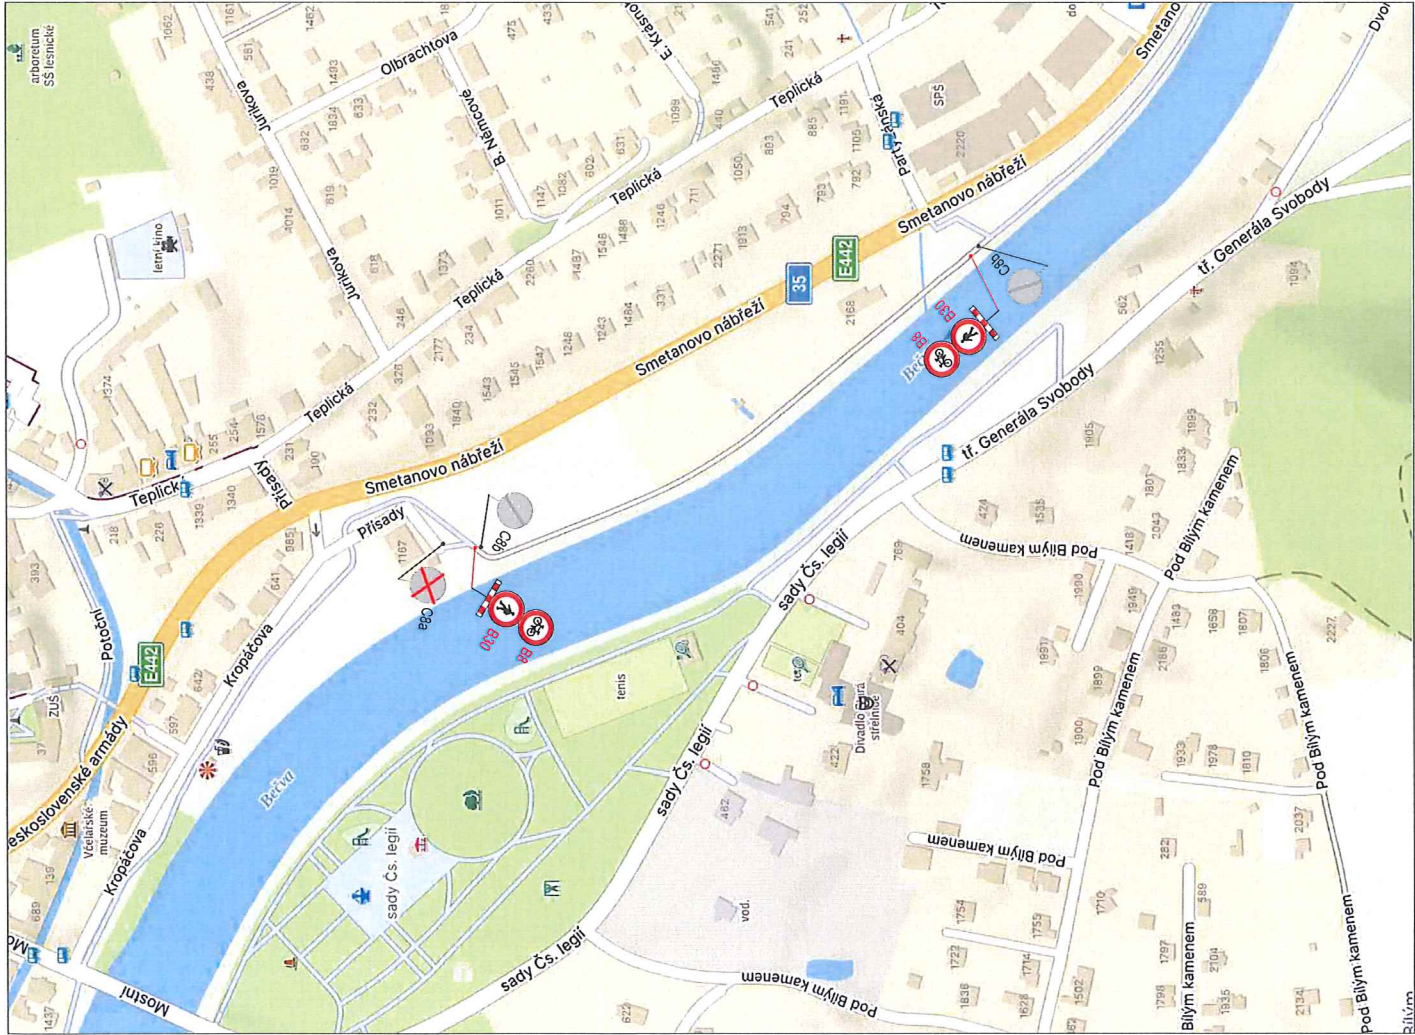

Tento doklad je nedílnou součástí rozhodnutí/opaření
Městského úřadu Hranice, odboru stavební úřad,
životního prostředí a dopravy

ze dne: 6.8.2026 č.j.: OSUZPDA/33762/265

Kmy

LEGENDA:



STÁVAJÍCÍ DOPR.ZN.



STÁVAJÍCÍ DOPR.ZN. - DOČASNÉ ZRUŠENÉ



DOČASNÉ DOPR.ZN.



MÍSTO ÚPRAVY

OBJEDNATEL:	SWIETELSKÝ stavební, s.r.o.
NAZEV ZÁKAZKY:	CYKLOSTEZKA BEČVA, PRAVOBŘEŽNÍ TRASA, K.Ú. HRANICE, II. ETAPA – ÚSEK B
NAZEV OBJEKTU:	PŘECHODNÁ ÚPRAVA PROVOZU
NAZEV VYKRESU:	SITUACE
KRESIL:	MAYSE GABRIELA
DATUM:	04/2026
FORMÁT:	A4
STUPEŇ:	TP
Č. ZÁKAZKY:	262AK278
Č. VYKRESU:	01