
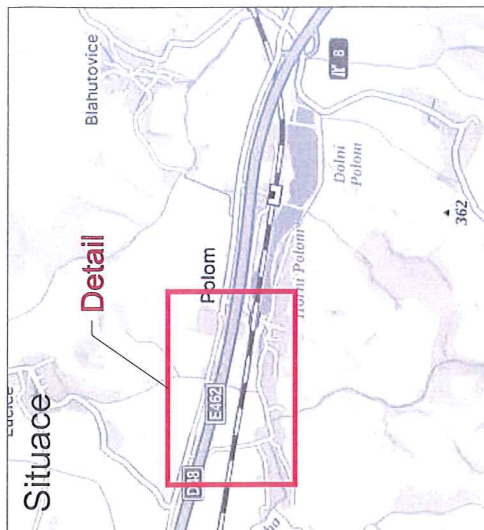


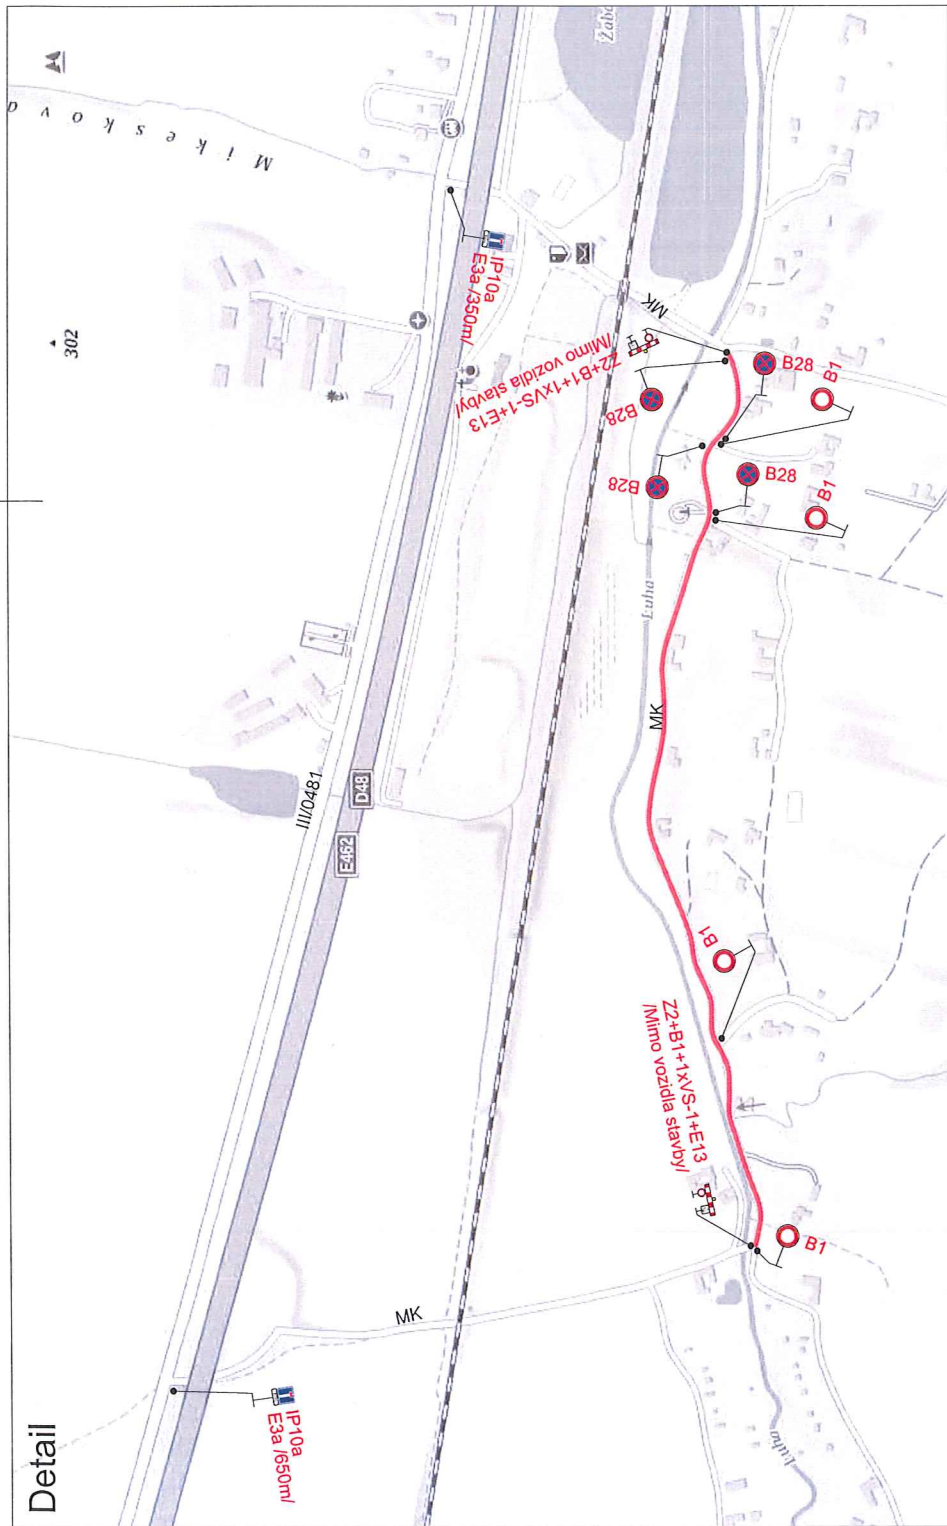

Tento doklad je nedílnou součástí rozhodnutí/opatření
Městského úřadu Hranice, odboru stavební úřad,
životního prostředí a dopravy


ze dne: 28.2.2016 č.j.: OSUZPDT/3604/26-6

KW

Legenda:

B1 Přečhodné dopravní značení

Uzavřený úsek

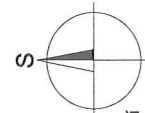

Dopravní značení B28 s datem platnosti bude umístěno 7 dní
před zahájením stavby.

Trvalé dopravní značení, které bude v rozporu s přechodným
dopravním značením, bude dočasně zneplatněno.

Vypracoval: Ondřej Pavlů	Datum: 29.7.2026	SEKNE SEKNE, spol. s r.o. Hammerská 12, 772 00 Olomouc DIC: CZ62363701 tel./fax: 585 311 867	
Název akce: Obnova místní komunikace 3c v obci Polom			
Název objektu: Přečhodné dopravní značení	Příloha:	Formát: 2xA4	Č. výkresu: 1
		Situace	