


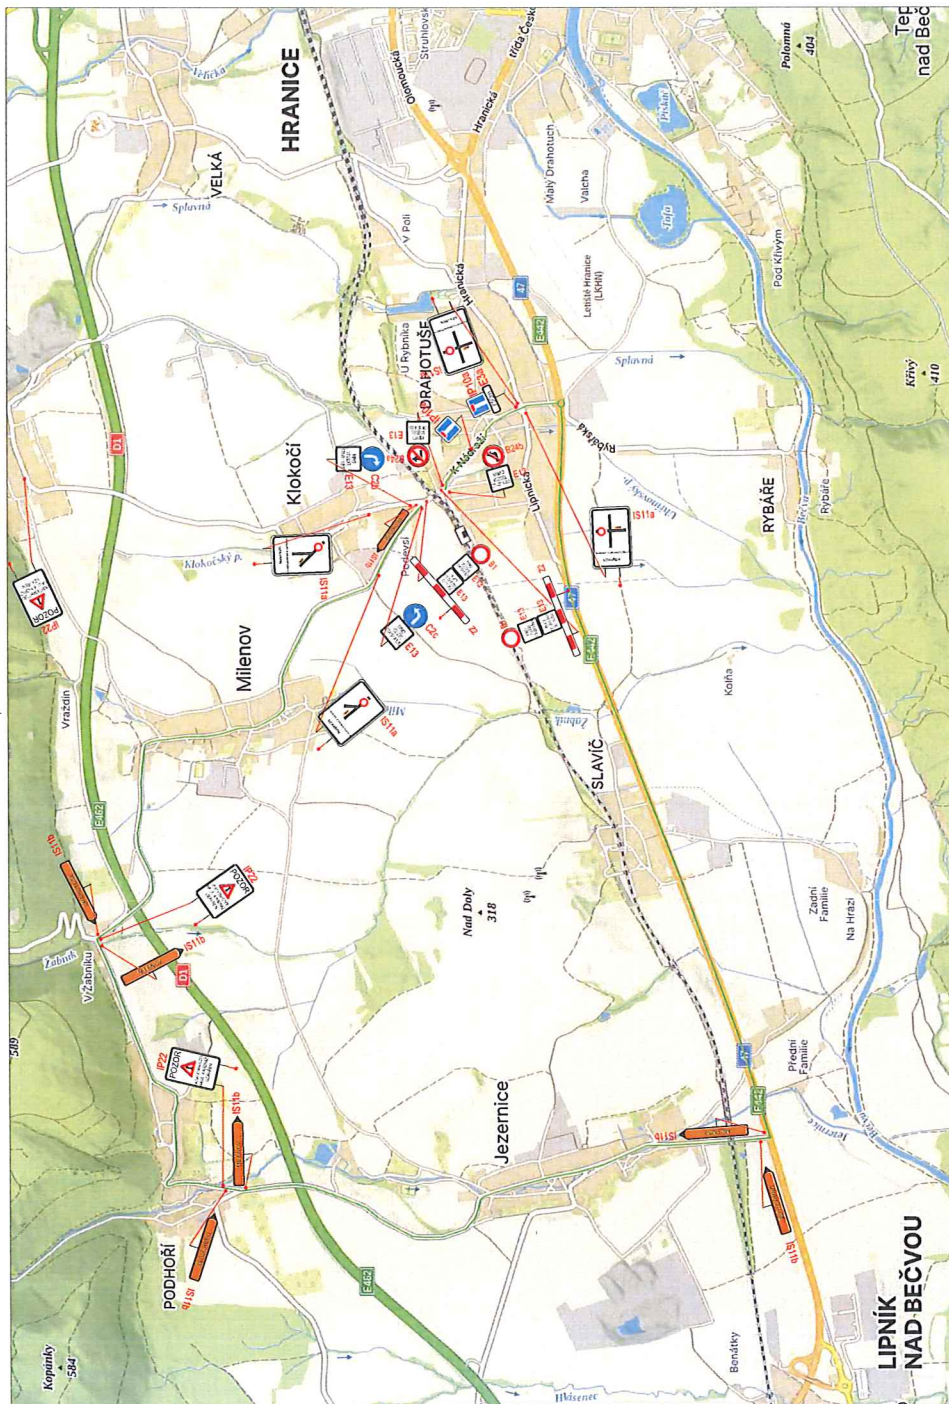

ROAD MARK	
OBJEZDNÁ TRASA	105 - Ižanýská a dopravní stavby Hranice a.s.
PRACOVNÍ MÍSTO	DRÁHOTUŠE - VIADUKT
PRACOVNÍ MÍSTO	PŘECHODNÁ ÚPRAVA PRŮVODU
PRACOVNÍ MÍSTO	SITUACE
PRACOVNÍ MÍSTO	01

Tento doklad je nedílnou součástí rozhodnutí/rozhodnutí
Městského úřadu Hranice, odboru stavební úřad,
životního prostředí a dopravy

ze dne: 23.9.2026 č.j.: OSUZPDA-47044126-6

fn