
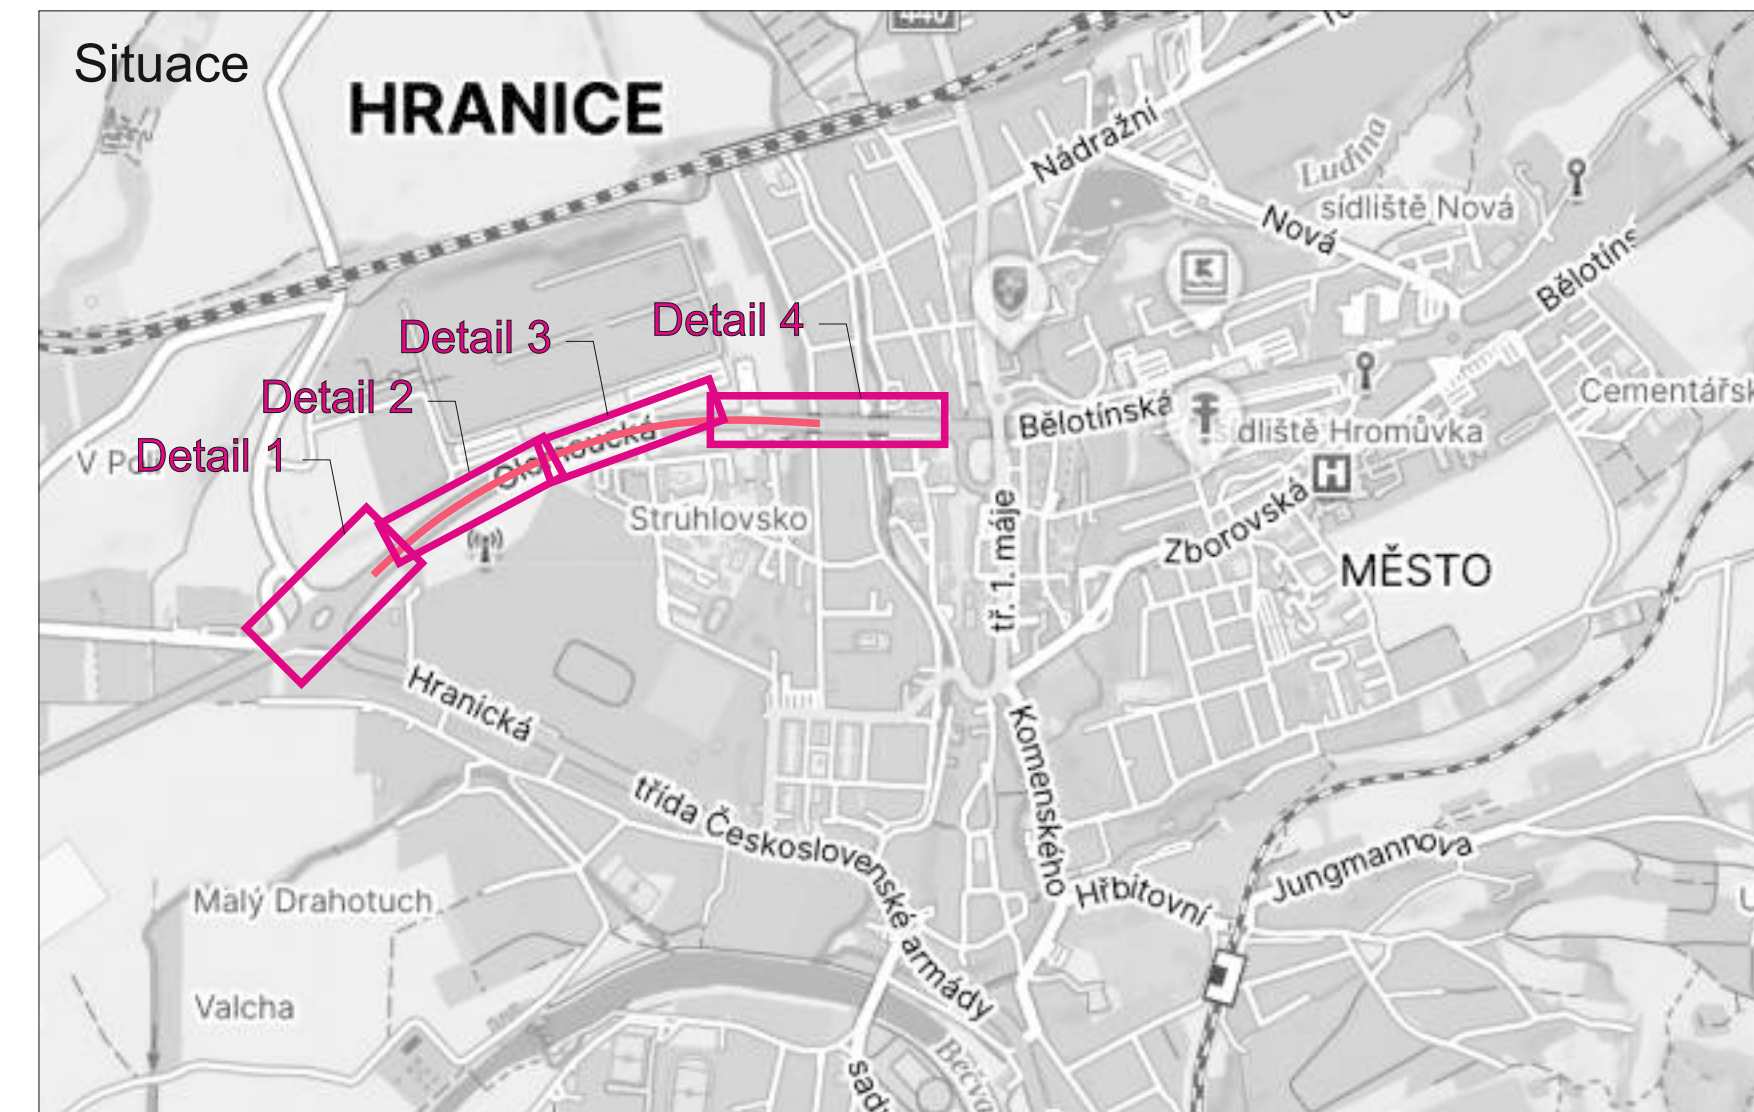
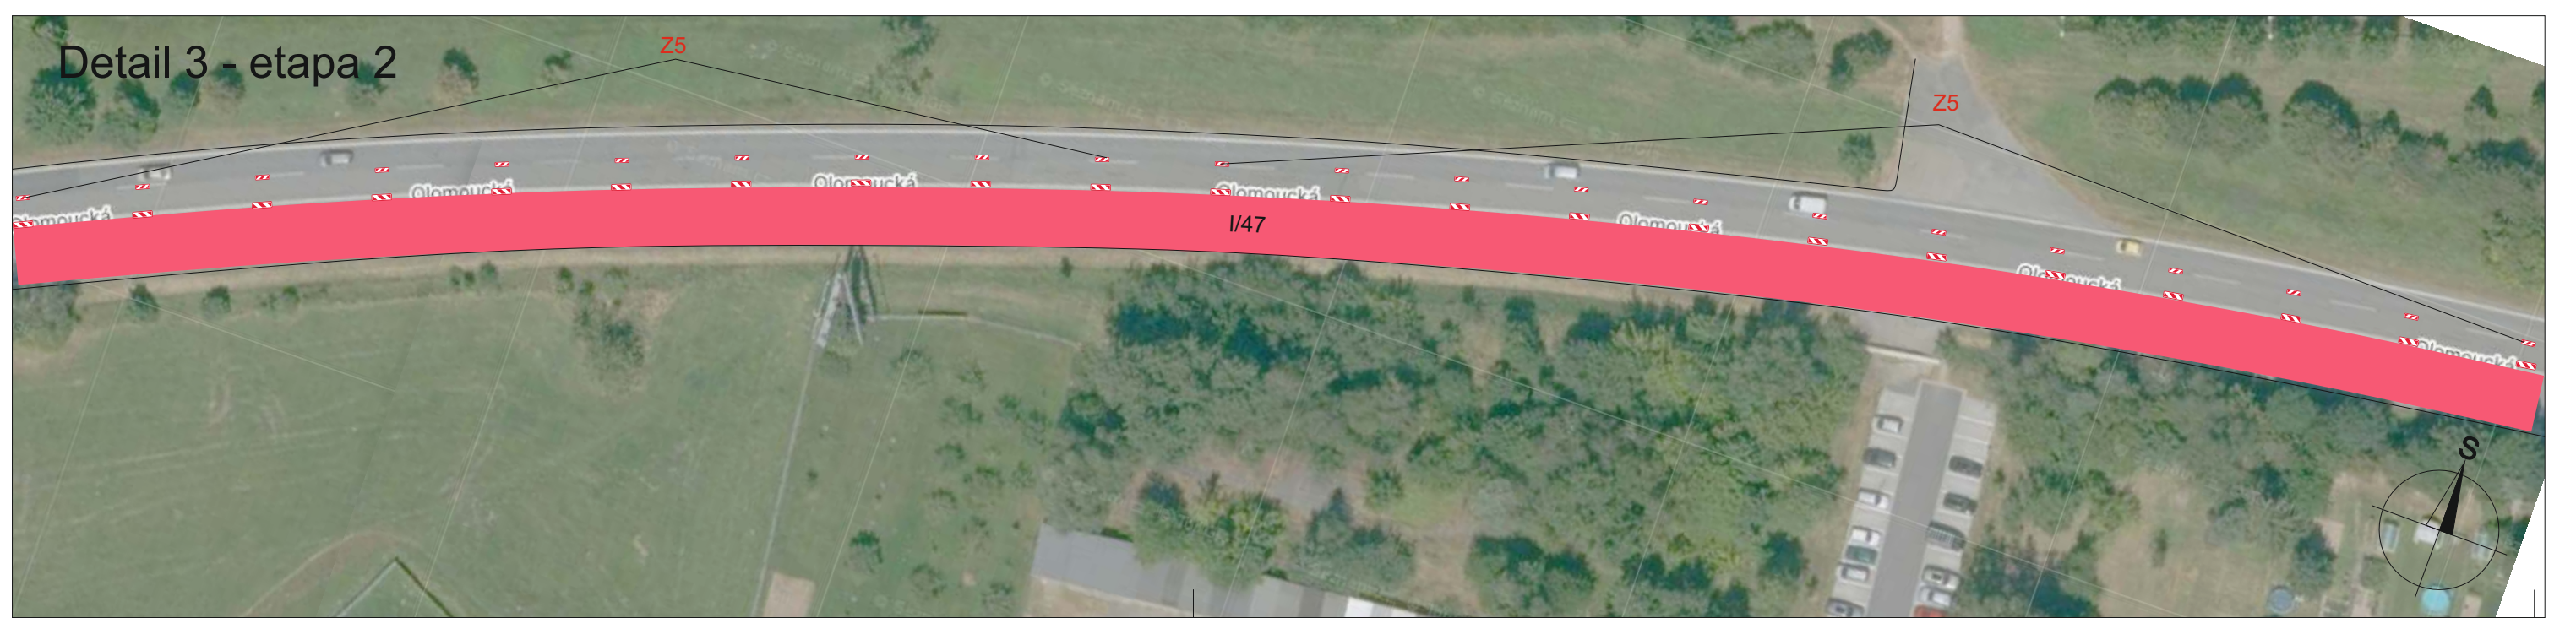
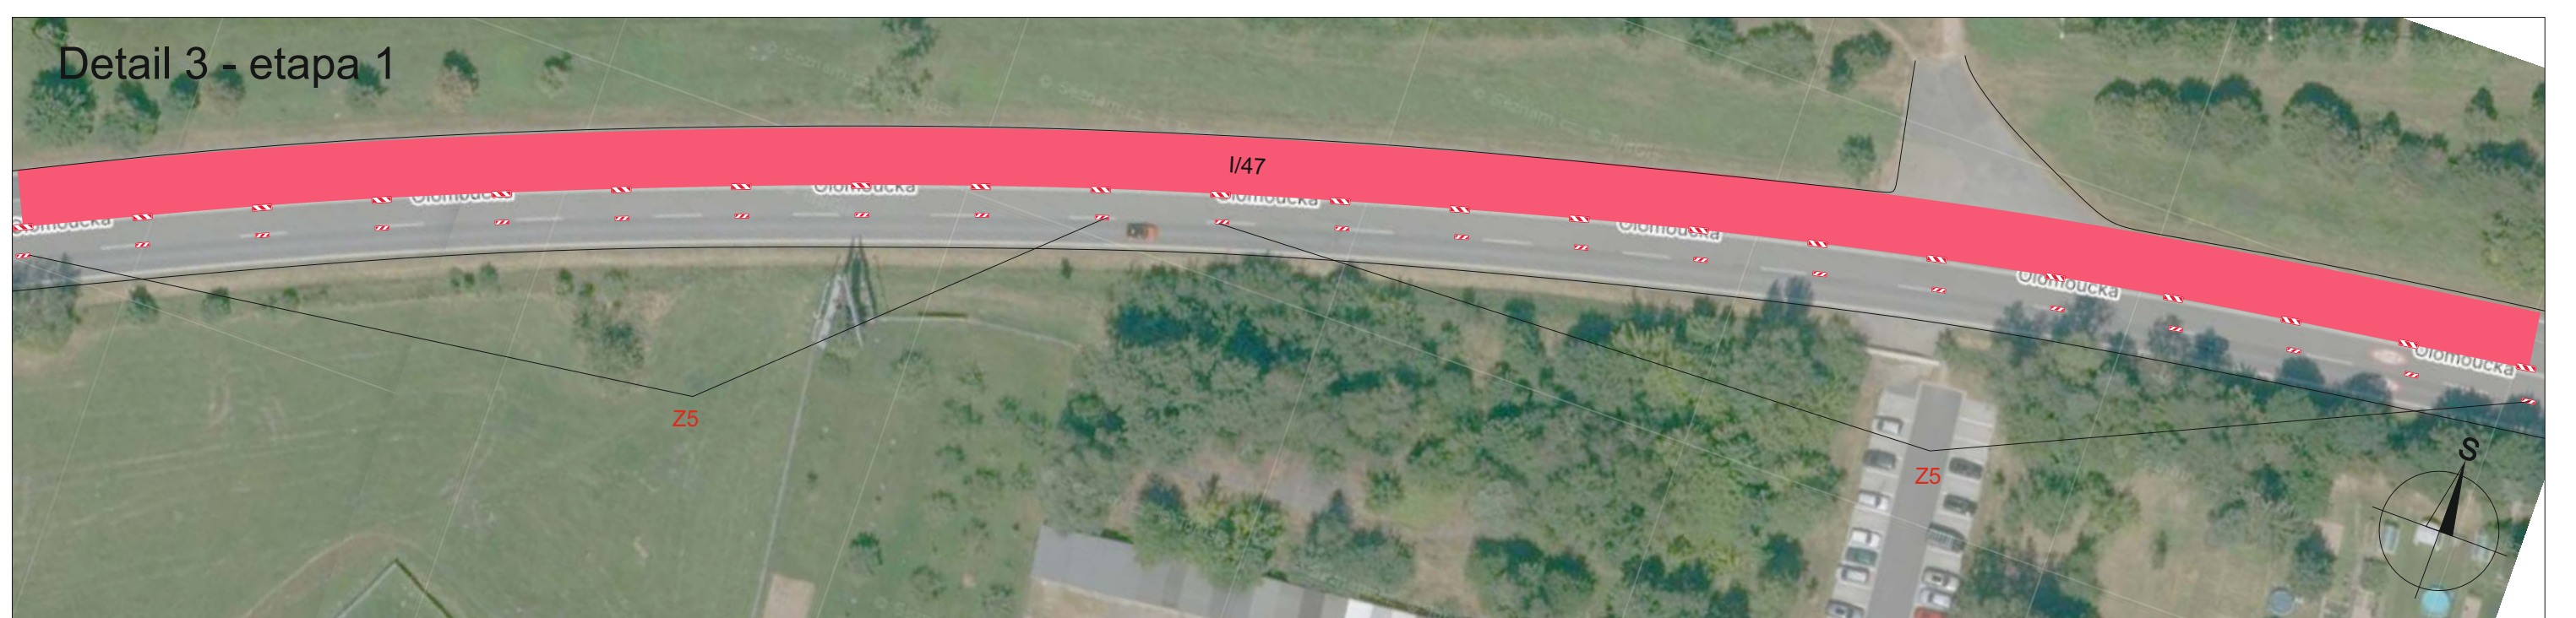
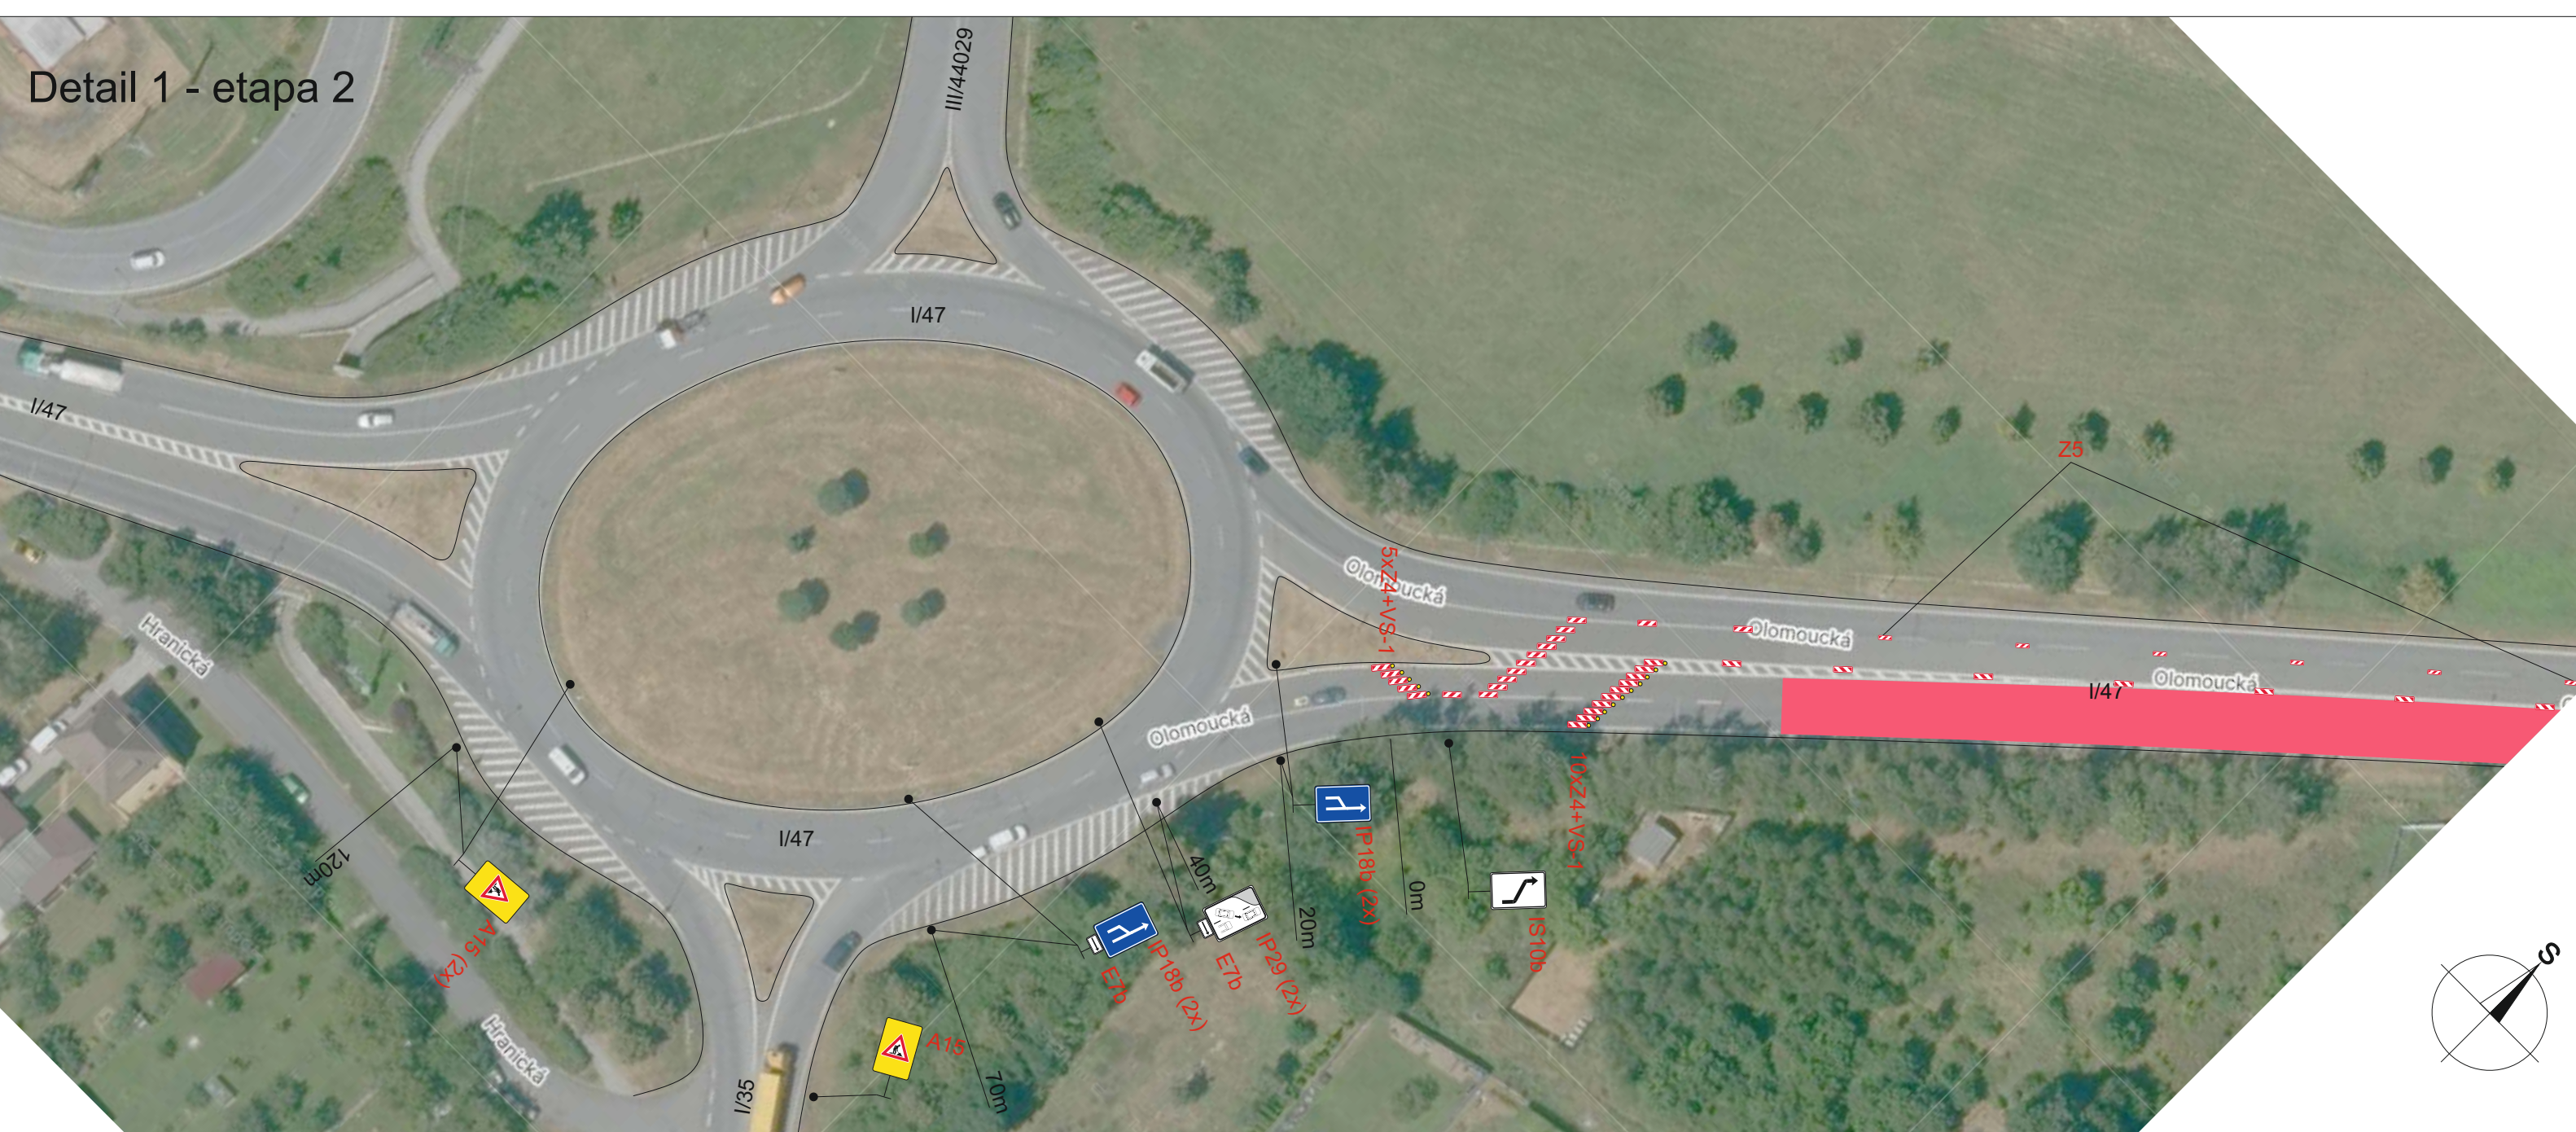
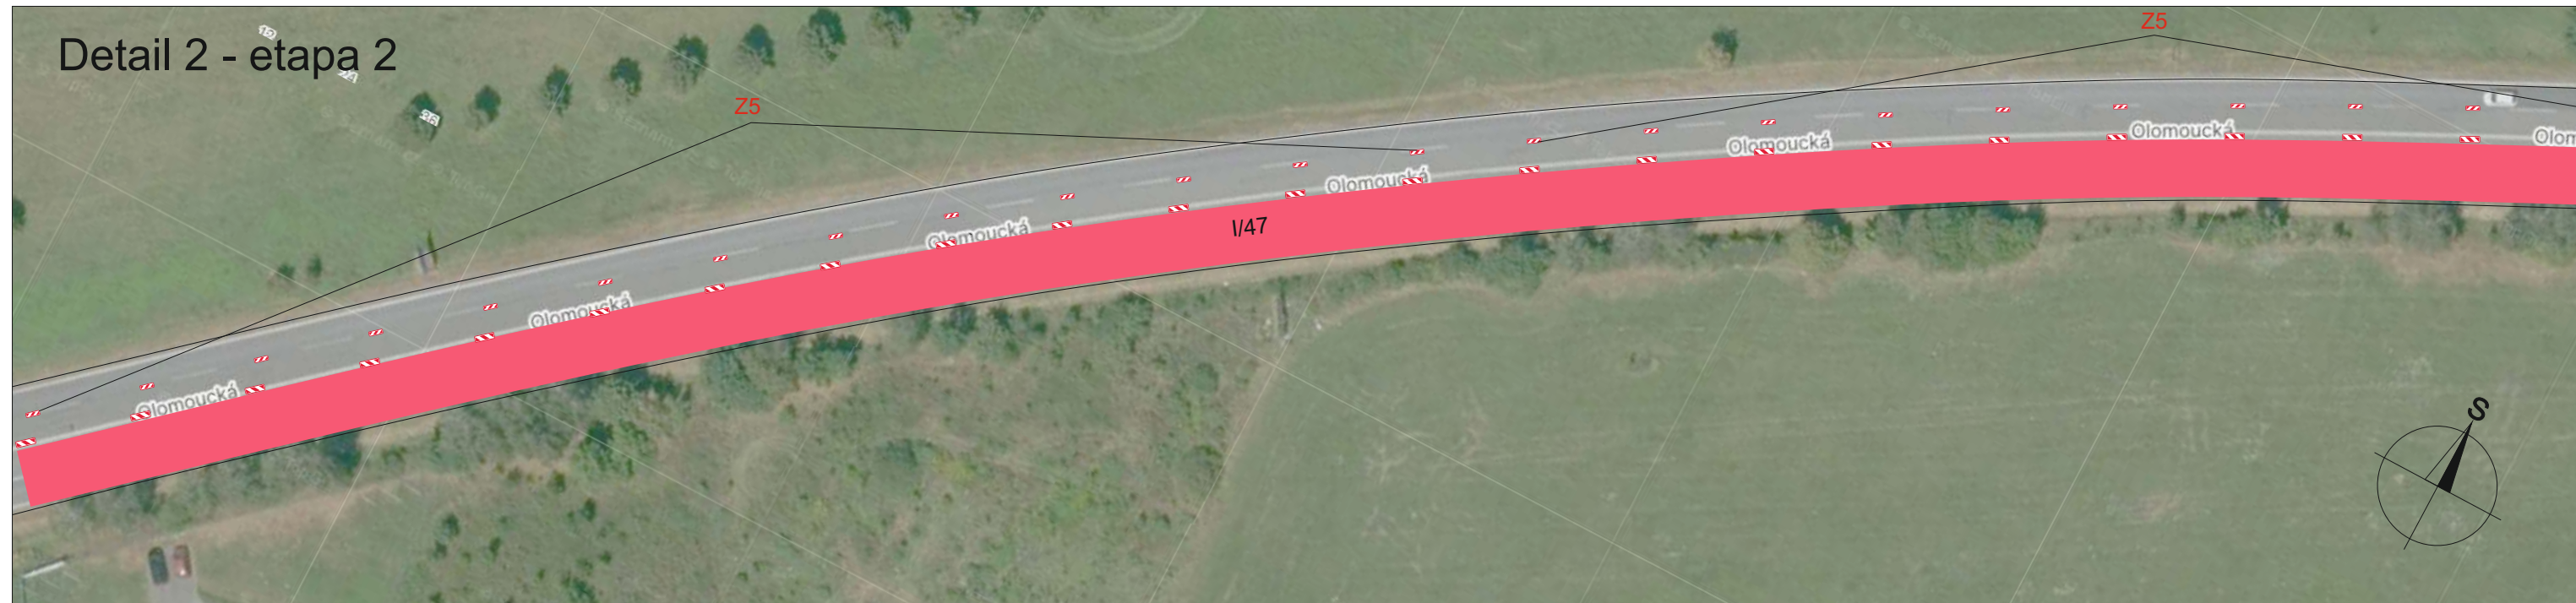
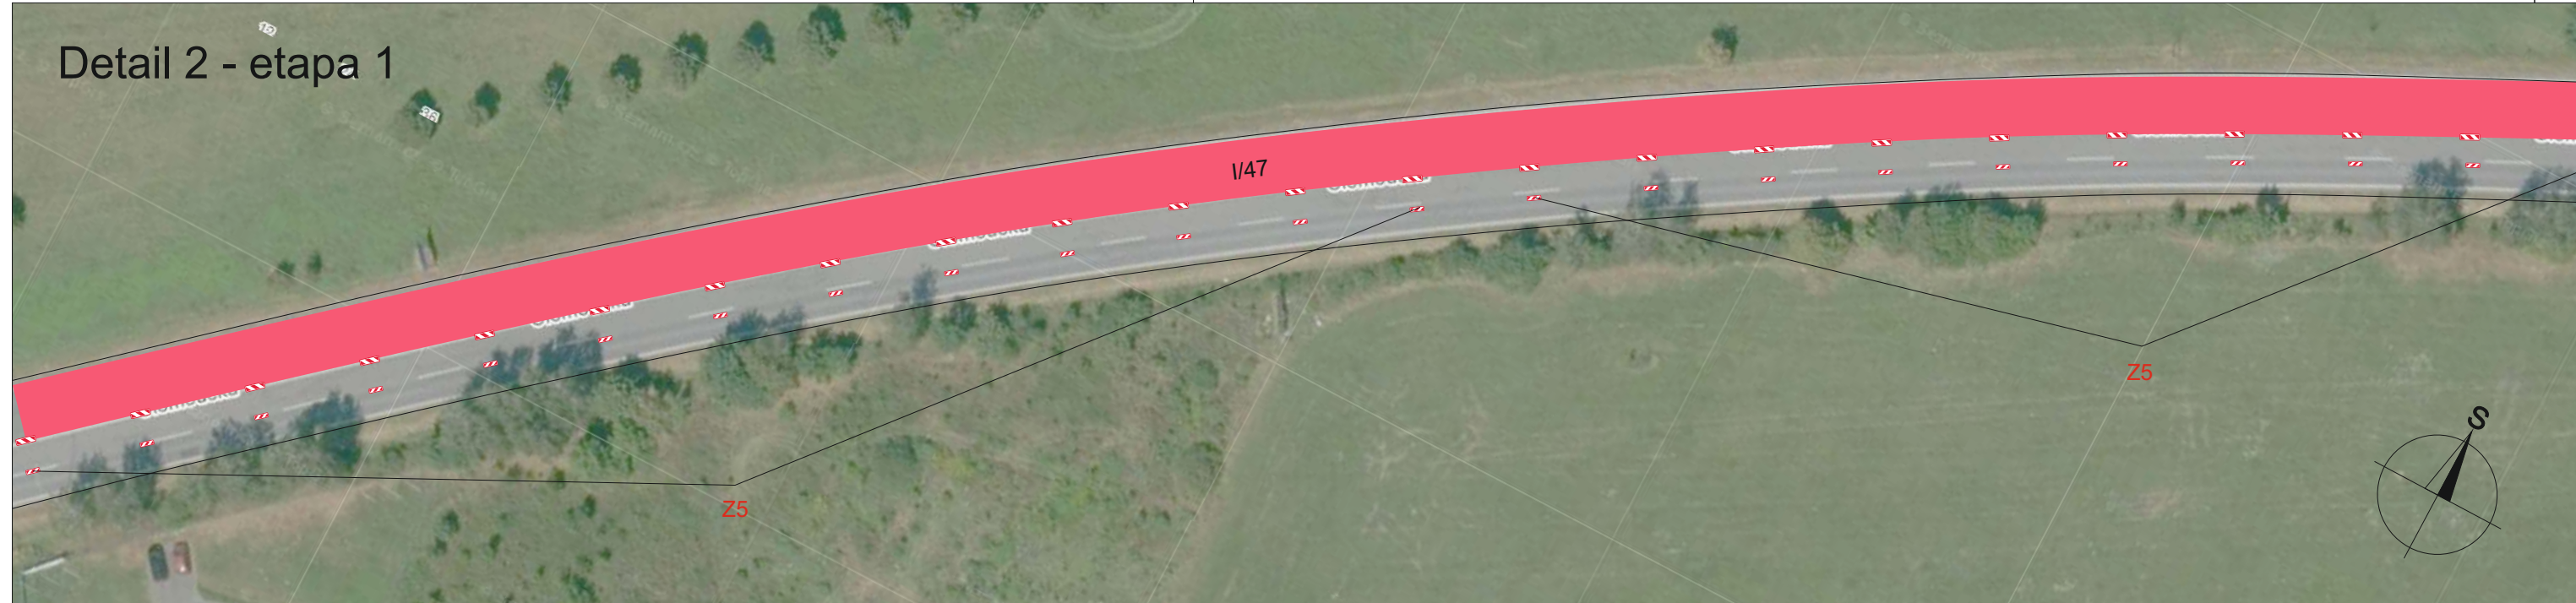


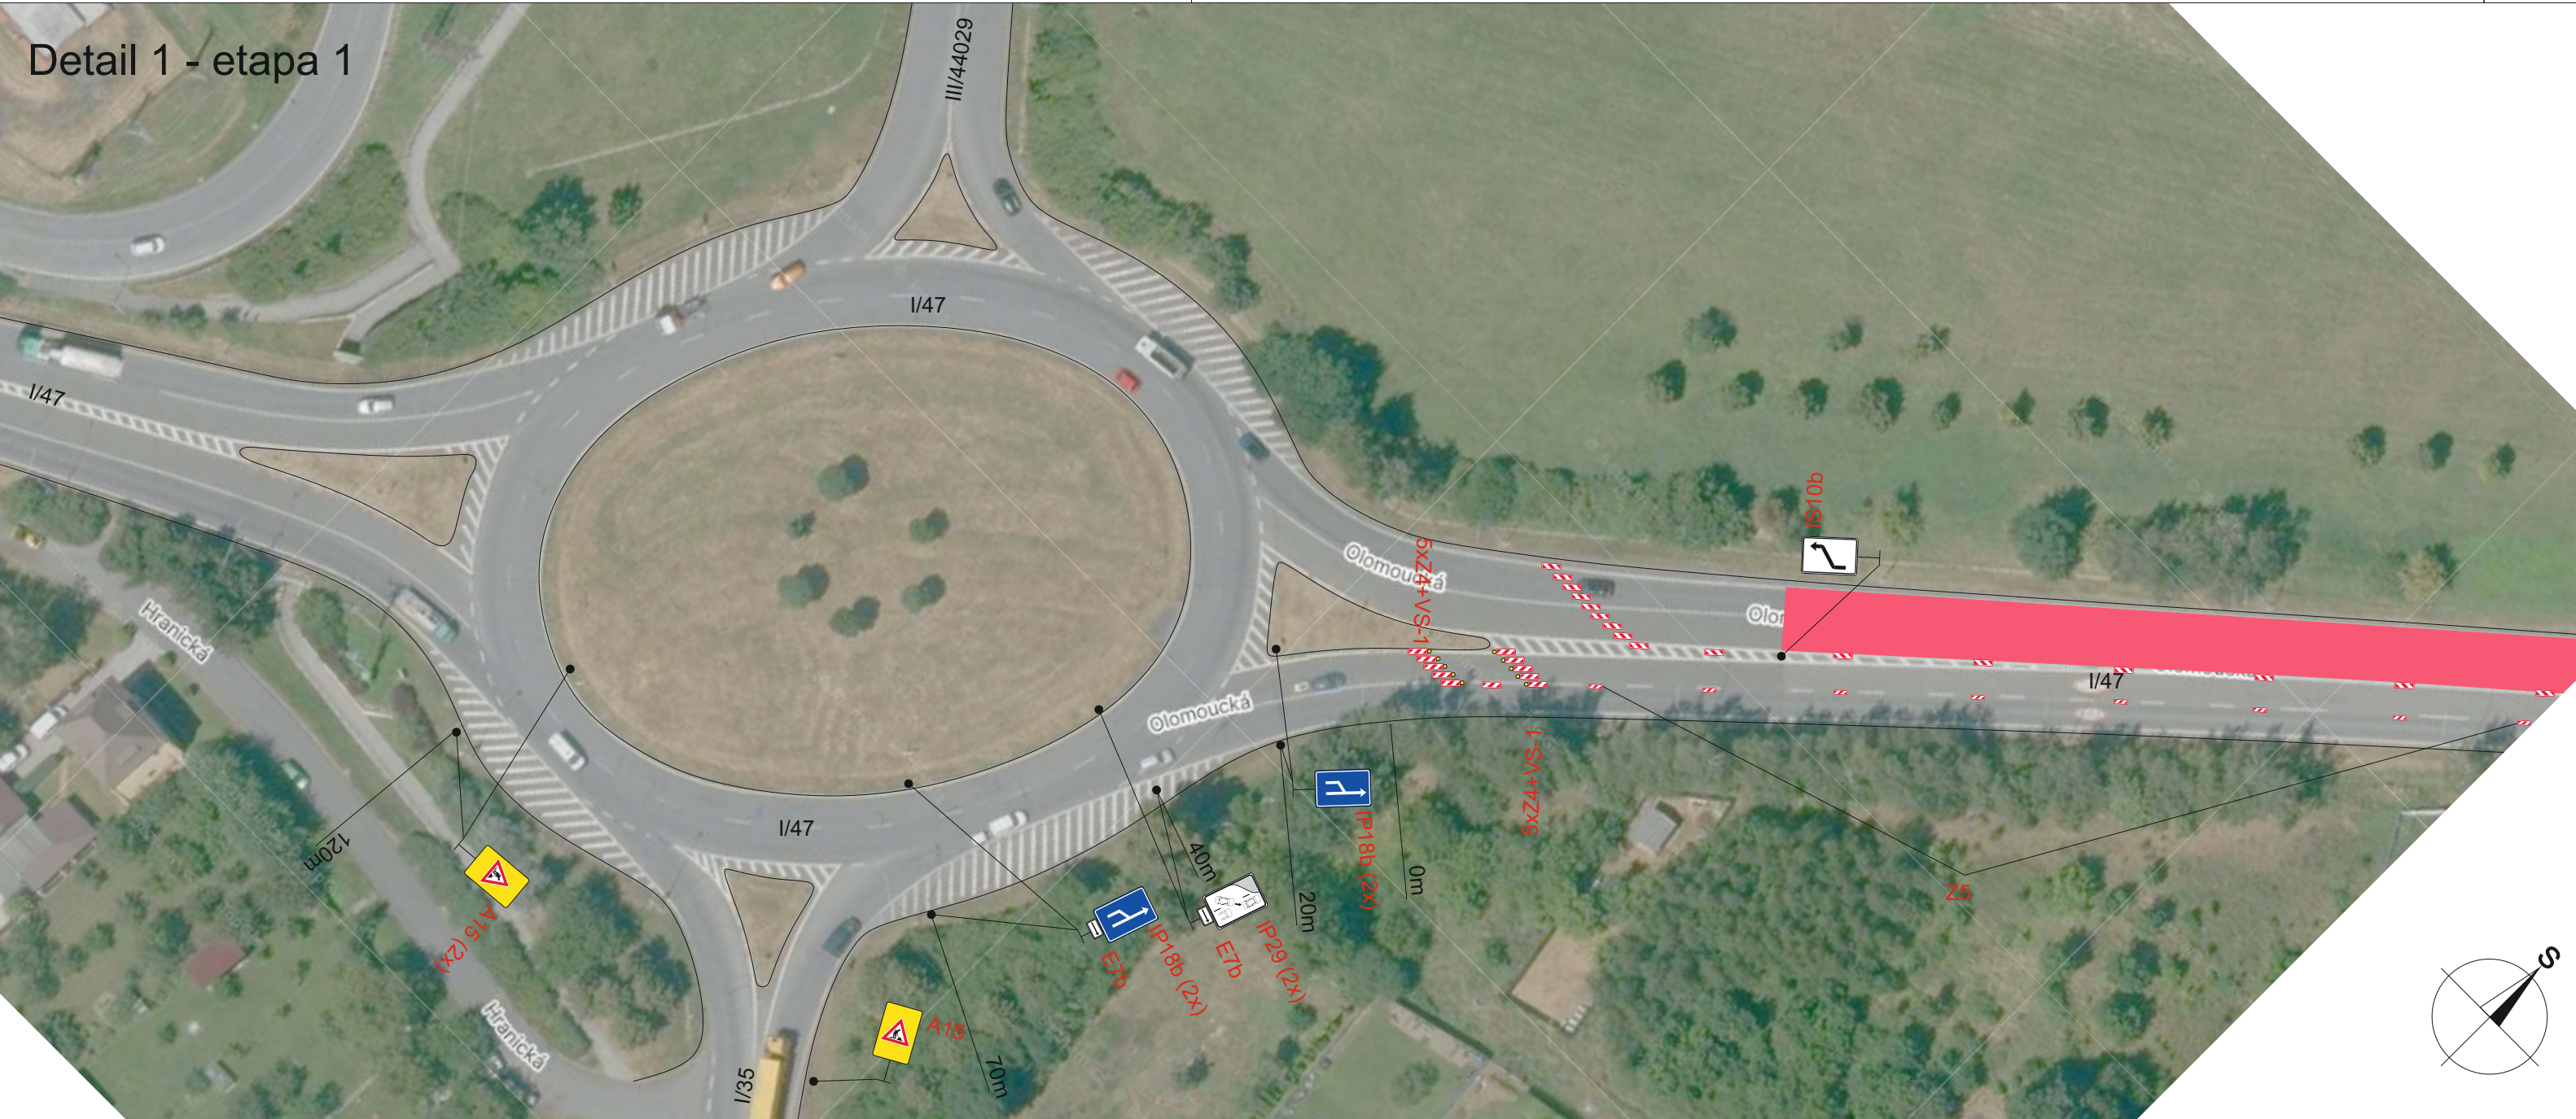

STANOVENO
KUOK 14434/2026
Kopie vypracování
Grafická úprava
hospodářství

- Legenda:
- A15 Přechodné dopravní značení
 - Uzavřený úsek

Trvalé dopravní značení, které bude v rozporu s přechodným dopravním značením, bude dočasně zneplatněno.

Vypracoval: Ondřej Pavlů		Datum: 1.9.2026		SEKNE SEKNE, spol. s r.o. Harmerská 12, 772 00 Olomouc DIČ: CZ26236701 tel./fax: 585 311 867
Název akce: NBWK - ŘSD I/47 Hranice - OK U smrku				
Název objektu: Přechodné dopravní značení				
Příloha: Situace 1				
		Formát: 16xA4	Č. výkresu: 1	Č. soupisky: