



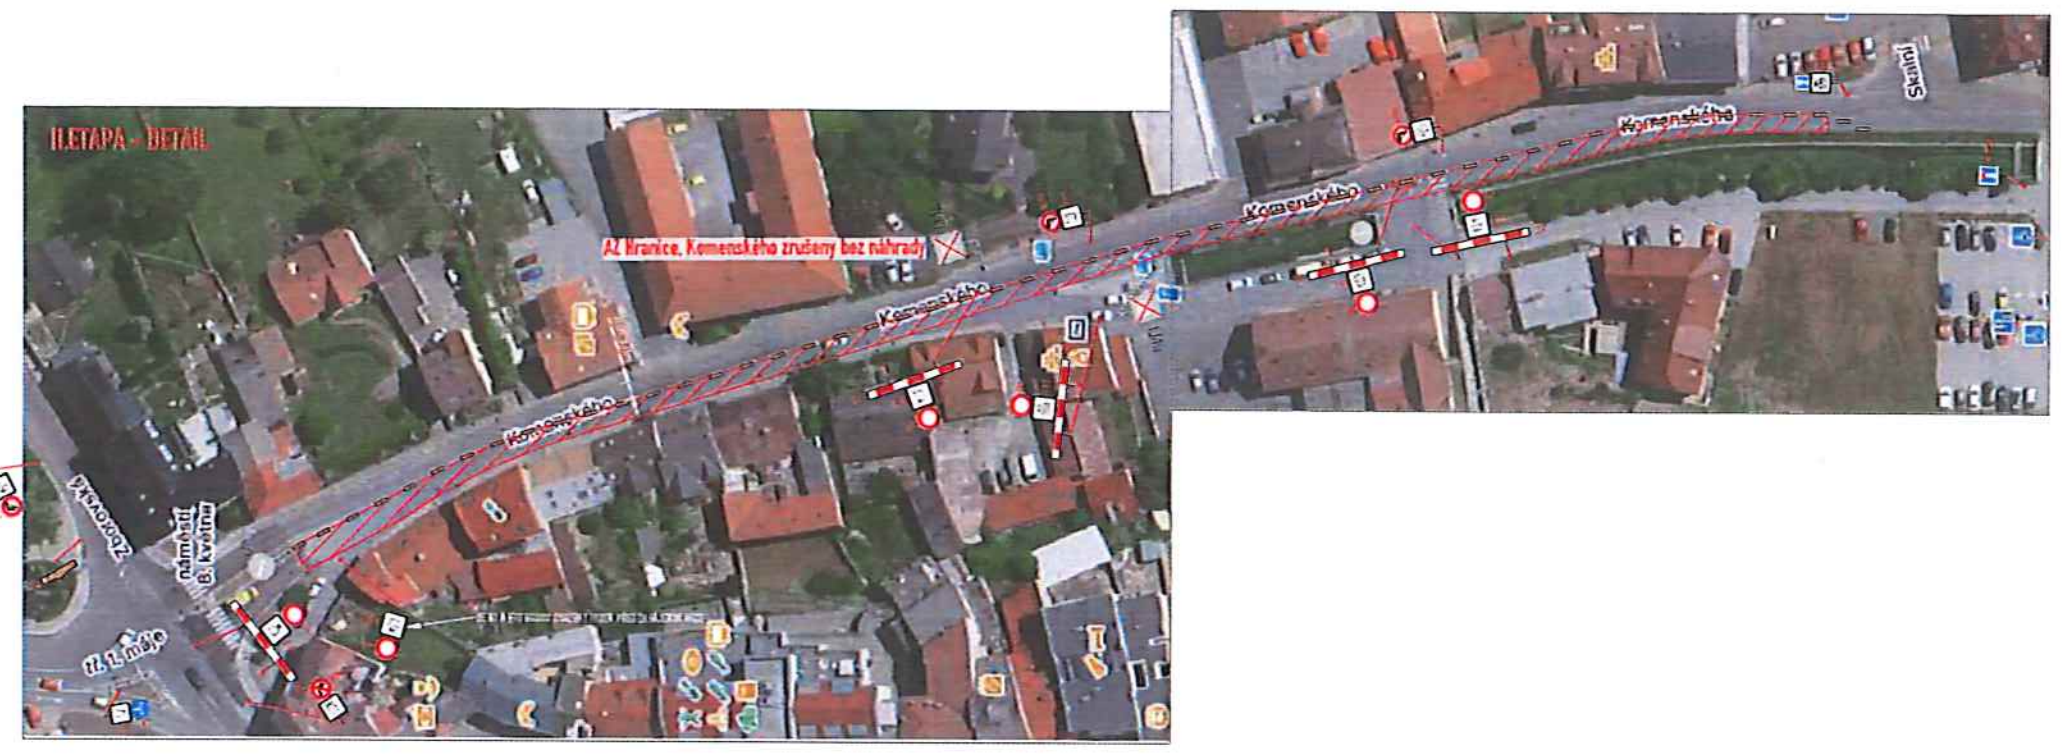

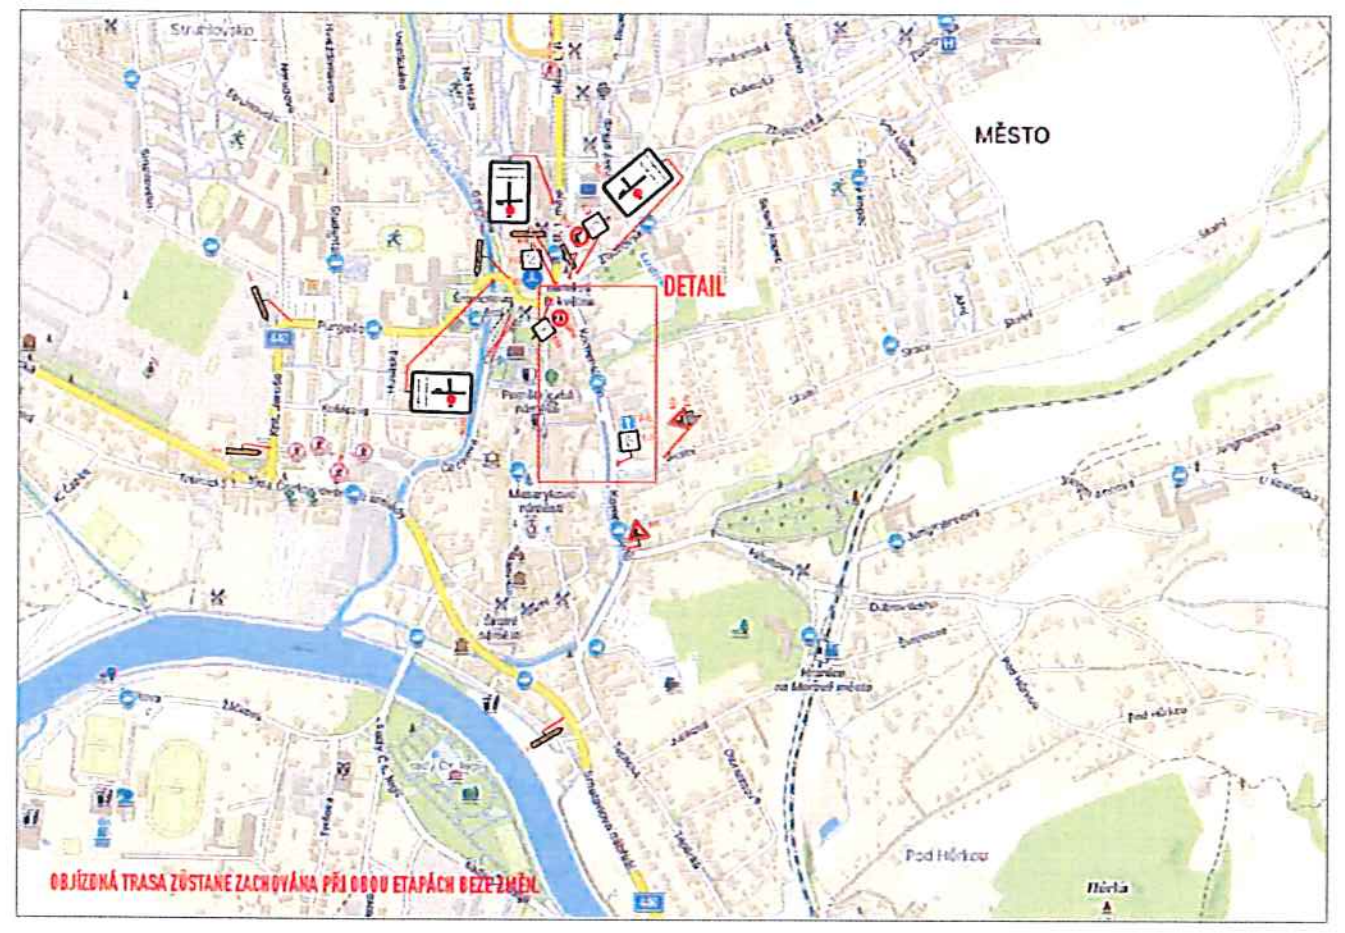



LEGENDA:

- A15 STÁVAJÍCÍ DOPR.ZN.
- A15 STÁVAJÍCÍ DOPR.ZN. - DOČASNĚ ZRUŠENÉ
- A15 DOČASNÉ DOPR.ZN.
- MÍSTO ÚPRAVY

OBJEDNATEL	SWIETELSKY stavební s.r.o.	ROAD MARK
NÁZEV ZAKÁZKY	KOMUNIKACE, UL. KOMENSKÉHO, HRANICE - I. ETAPA	
	PŘECHODNÁ ÚPRAVA PROVOZU	
	SITUACE	01

Tento doklad je nedílnou součástí rozhodnutí/opatření Městského úřadu Hranice, odboru stavební úřad, životního prostředí ~~a dopravy~~

ze dne: 30. 10. 2026 č.j.: OSUZP~~D~~/ 49476/26-5

Km