SITUACE - DOPRAVNÍ ZNAČENÍ
M 1:250

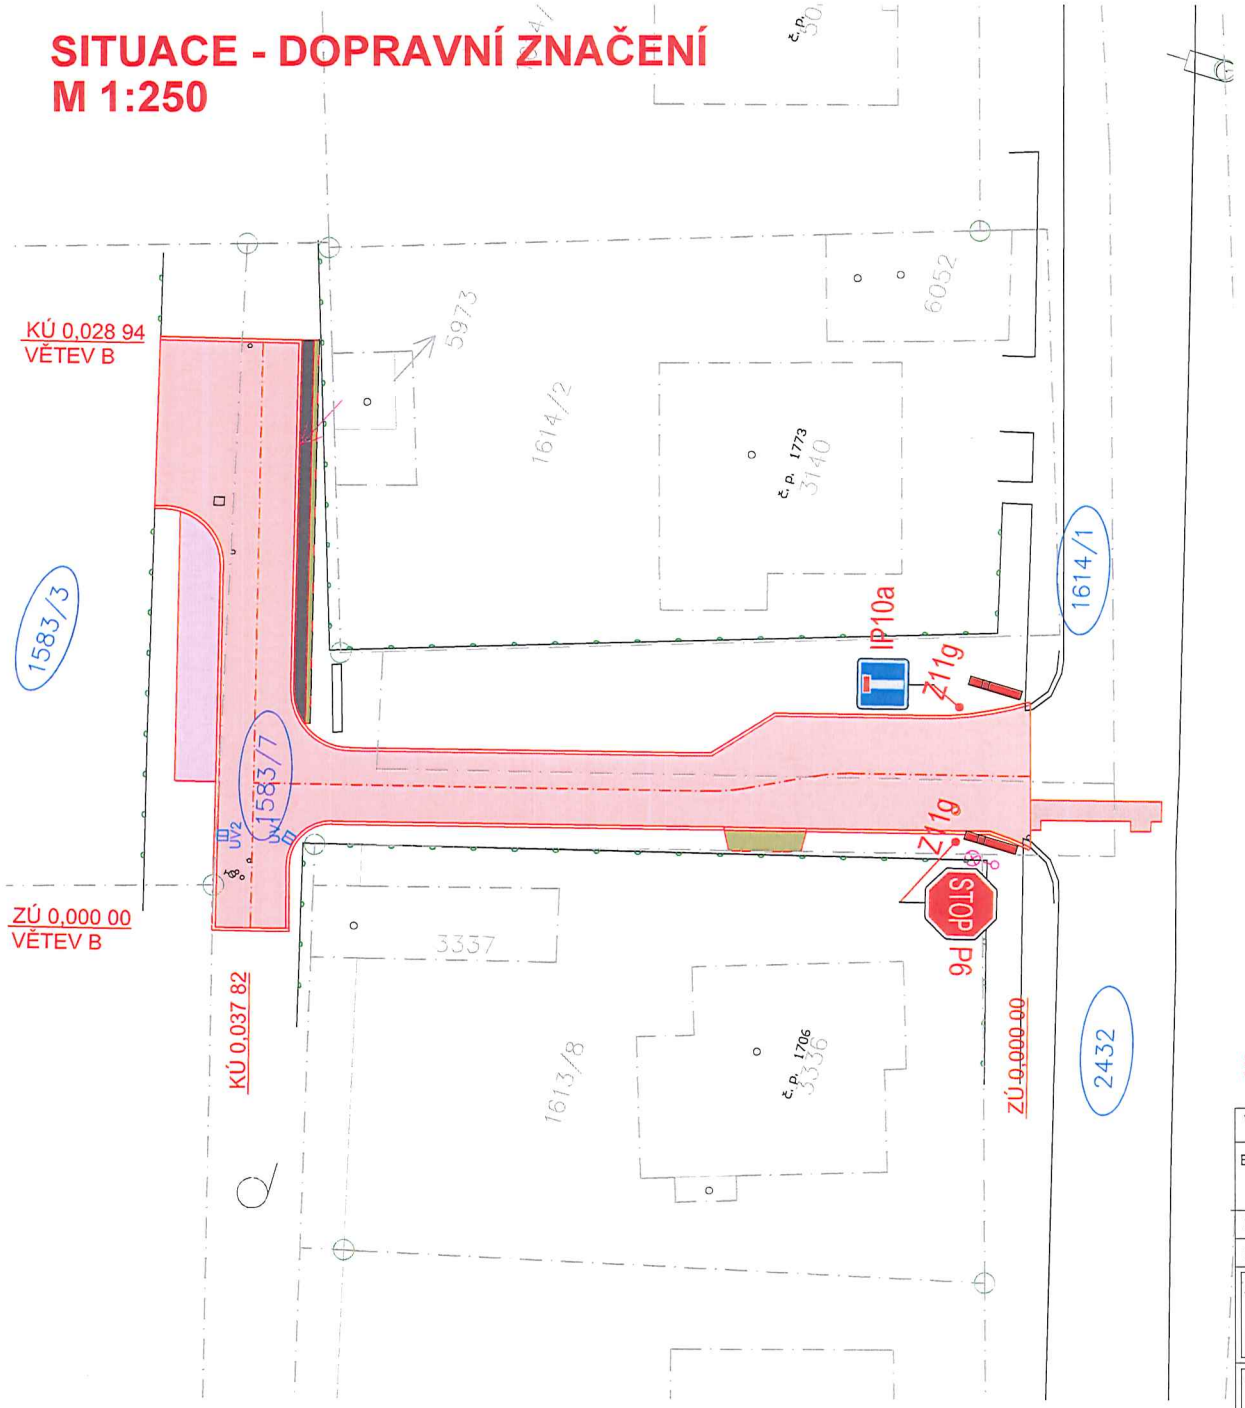

LEGENDA SVISLÉHO DOPRAVNÍHO ZNAČENÍ - NOVÉ:



P6



IP10a

Z11g

Tento doklad je nedílnou součástí rozhodnutí/opatření
Městského úřadu Hranice, odboru stavební úřad,
životního prostředí [redacted]

ze dne: 25.11.2026 č.j.: OSUZP[redacted]/ 50947/26 - 10

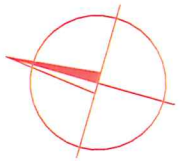

SOUŘADNICOVÝ SYSTÉM: JTSK
VÝŠKOVÝ SYSTÉM: Bpv
POLOHA STÁVAJÍCÍCH INŽENÝRSKÝCH SÍTÍ JE INFORMATIVNÍ

VYPRACOVAL:	ZODP.PROJEKT.	KRESLIL:	VED.PROJEKCE	NELL PROJEKT s. r. o. Kvítková 3687 760 01 Zlín
Bc.Monika Hrušková	Ing. Karel Kuchař	Bc. Monika Hrušková	Zuzana Kuchařová	

KRAJ: OLOMOUCKÝ	K.Ú.: HRANICE	FORMÁT	2xA4
STAVEBNÍK: JIŘÍ PAVLIŠTÍK		DATUM	11/2026
AKCE: NOVOSTAVBA RODINNÉHO DOMU MANŽELŮ PAVLIŠTÍKOVÝCH HRANICE, PARCELNÍ ČÍSLO 1583/3, 1583/4		STUPEŇ	DPS
		ZAKÁZK. ČÍSLO	
OBSAH: SITUACE - DOPRAVNÍ ZNAČENÍ		MĚŘÍTKO: 1:250	ČÍSLO VÝKRESU