
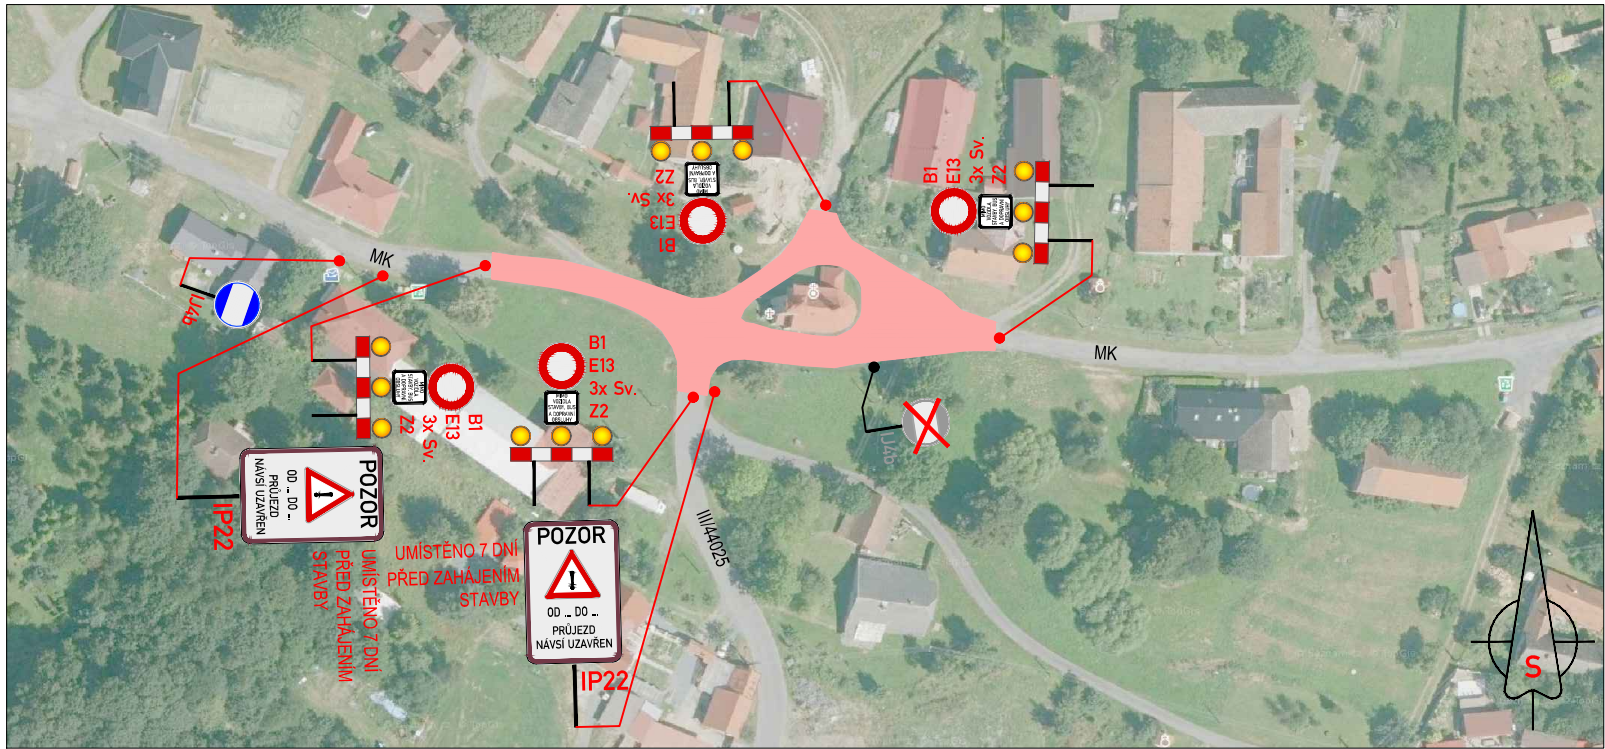


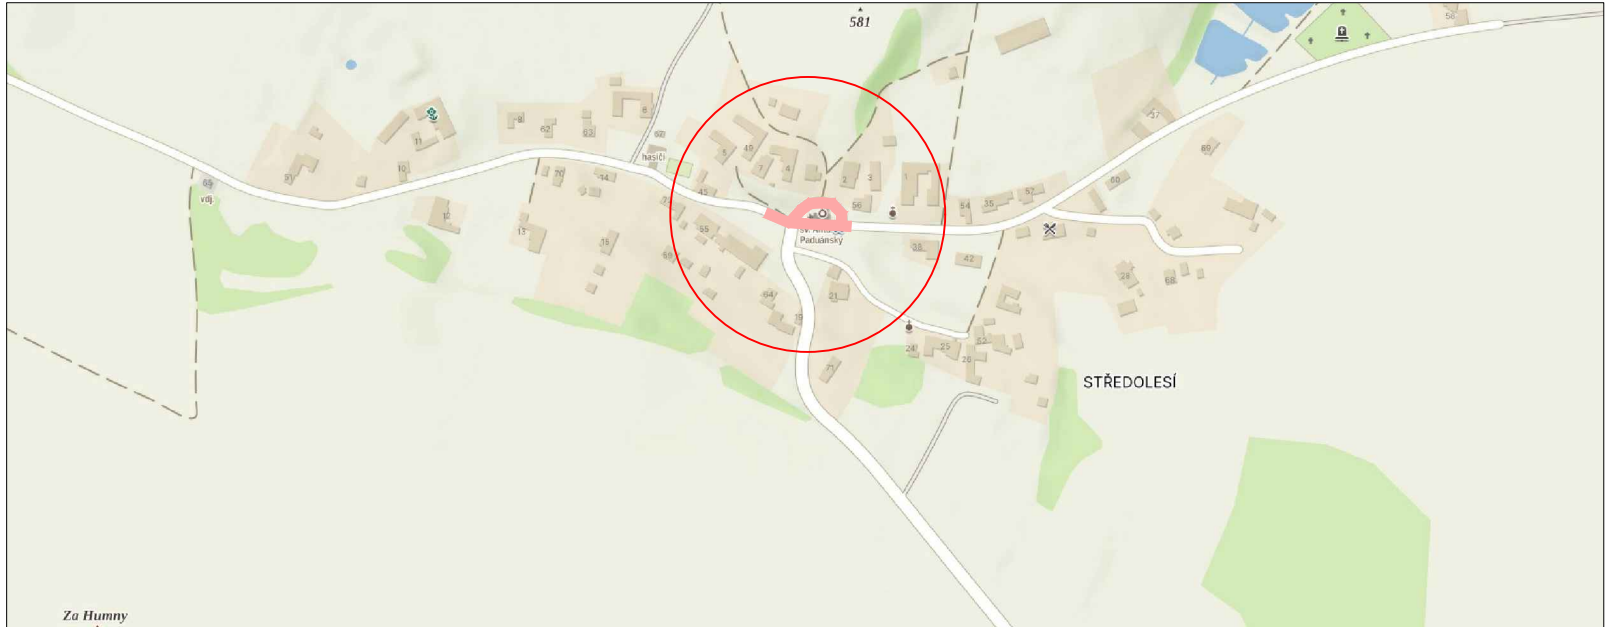

LEGENDA:

A15 PŘECHODNÉ DOPRAVNÍ ZNAČENÍ

IP4 STÁVAJÍCÍ DOPRAVNÍ ZNAČENÍ

IP4 STÁVAJÍCÍ DOPRAVNÍ ZNAČENÍ DOČASNĚ ZRUŠENÉ

PRACOVNÍ MÍSTO


TEXT DODATKOVÉ TABULKY

POZNÁMKA:

- Umístění přechodného dopravního značení dle TP č.66 (Zásady pro označování pracovních míst na pozemních komunikacích)

- Stávající dopravní značení v rozporu s přechodnou úpravou provozu bude zneplatněno škrtnutím nebo zakryto.

- Dopravní značení B28 umístěno 7 dní před zahájením stavby.

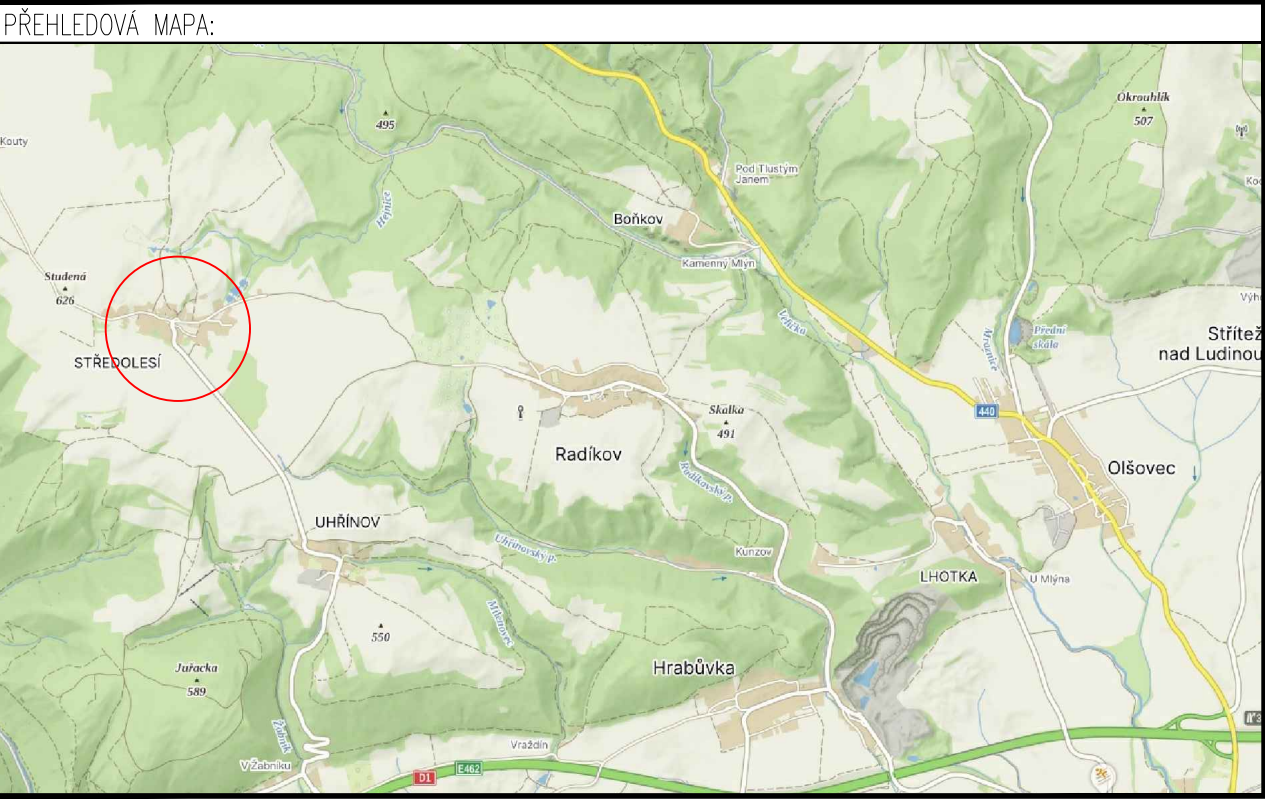

DALSIKO s.r.o. – VRAHOVICKÁ 4251/18, 796 01 PROSTĚJOV, TELEFON: 725 120 324, INFO@DALSIKO.CZ, WWW.DALSIKO.CZ			
Vypracoval: Petr BEDNÁŘ – ML. podpis:	Zodpovědný projektant: Petr BEDNÁŘ – ML. podpis:	Vedoucí střediska: Radek BEDNÁŘ mob: 725 120 324 podpis:	Zhotovitel: DALSIKO DALSIKO s.r.o., VRAHOVICKÁ 18, 796 01 PROSTĚJOV
Technická kontrola: Radek BEDNÁŘ podpis:	Vedoucí projektanta: Radek BEDNÁŘ podpis:		
Místo: STŘEDOLEŠÍ			Formát: A3
Akce: ÚPRAVA NÁVSI V OBCI STŘEDOLEŠÍ			Datum: 16.7.2026
Obsah: PŘECHODNÁ ÚPRAVA PROVOZU			Číslo přílohy: 1