



Schéma

Situace

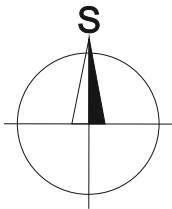


Frézování

Pokládka

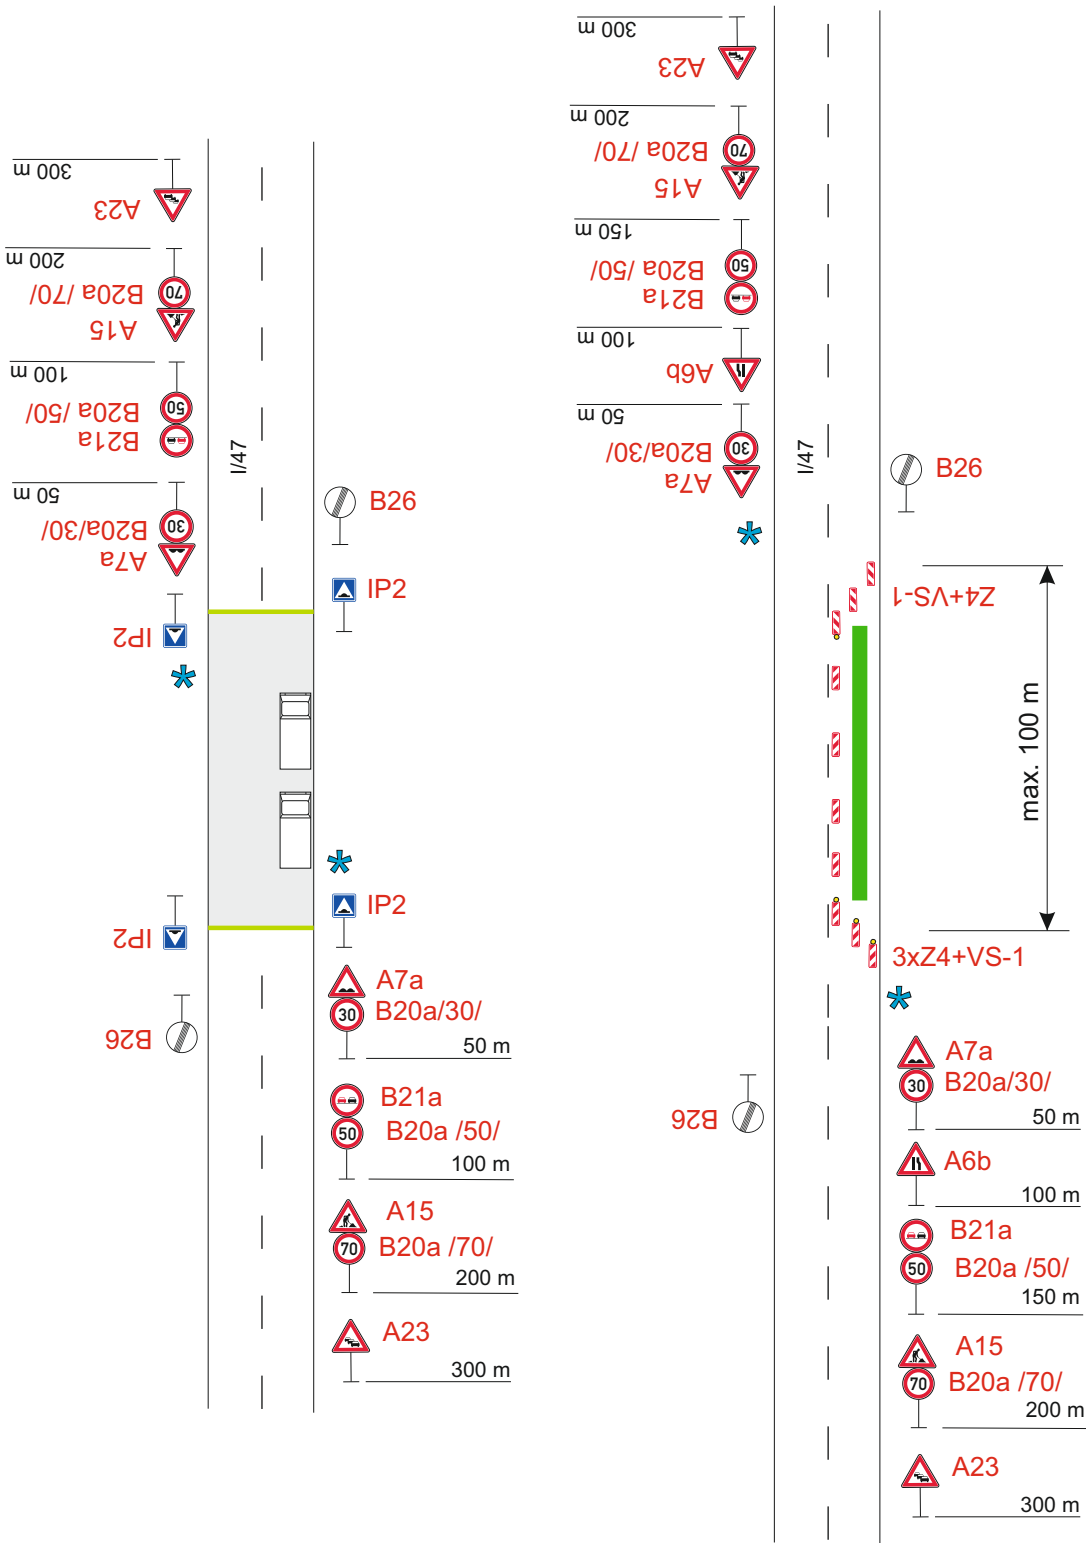

- Legenda:
- Provoz bude v pracovní dobu řízen pracovníky stavby, po pracovní době bude DZ staženo ke kraji vozovky.
 - Odfrézovaná vozovka
 - Uzavřený úsek
 - Nástrík barvou na hranu odfrézované vozovky

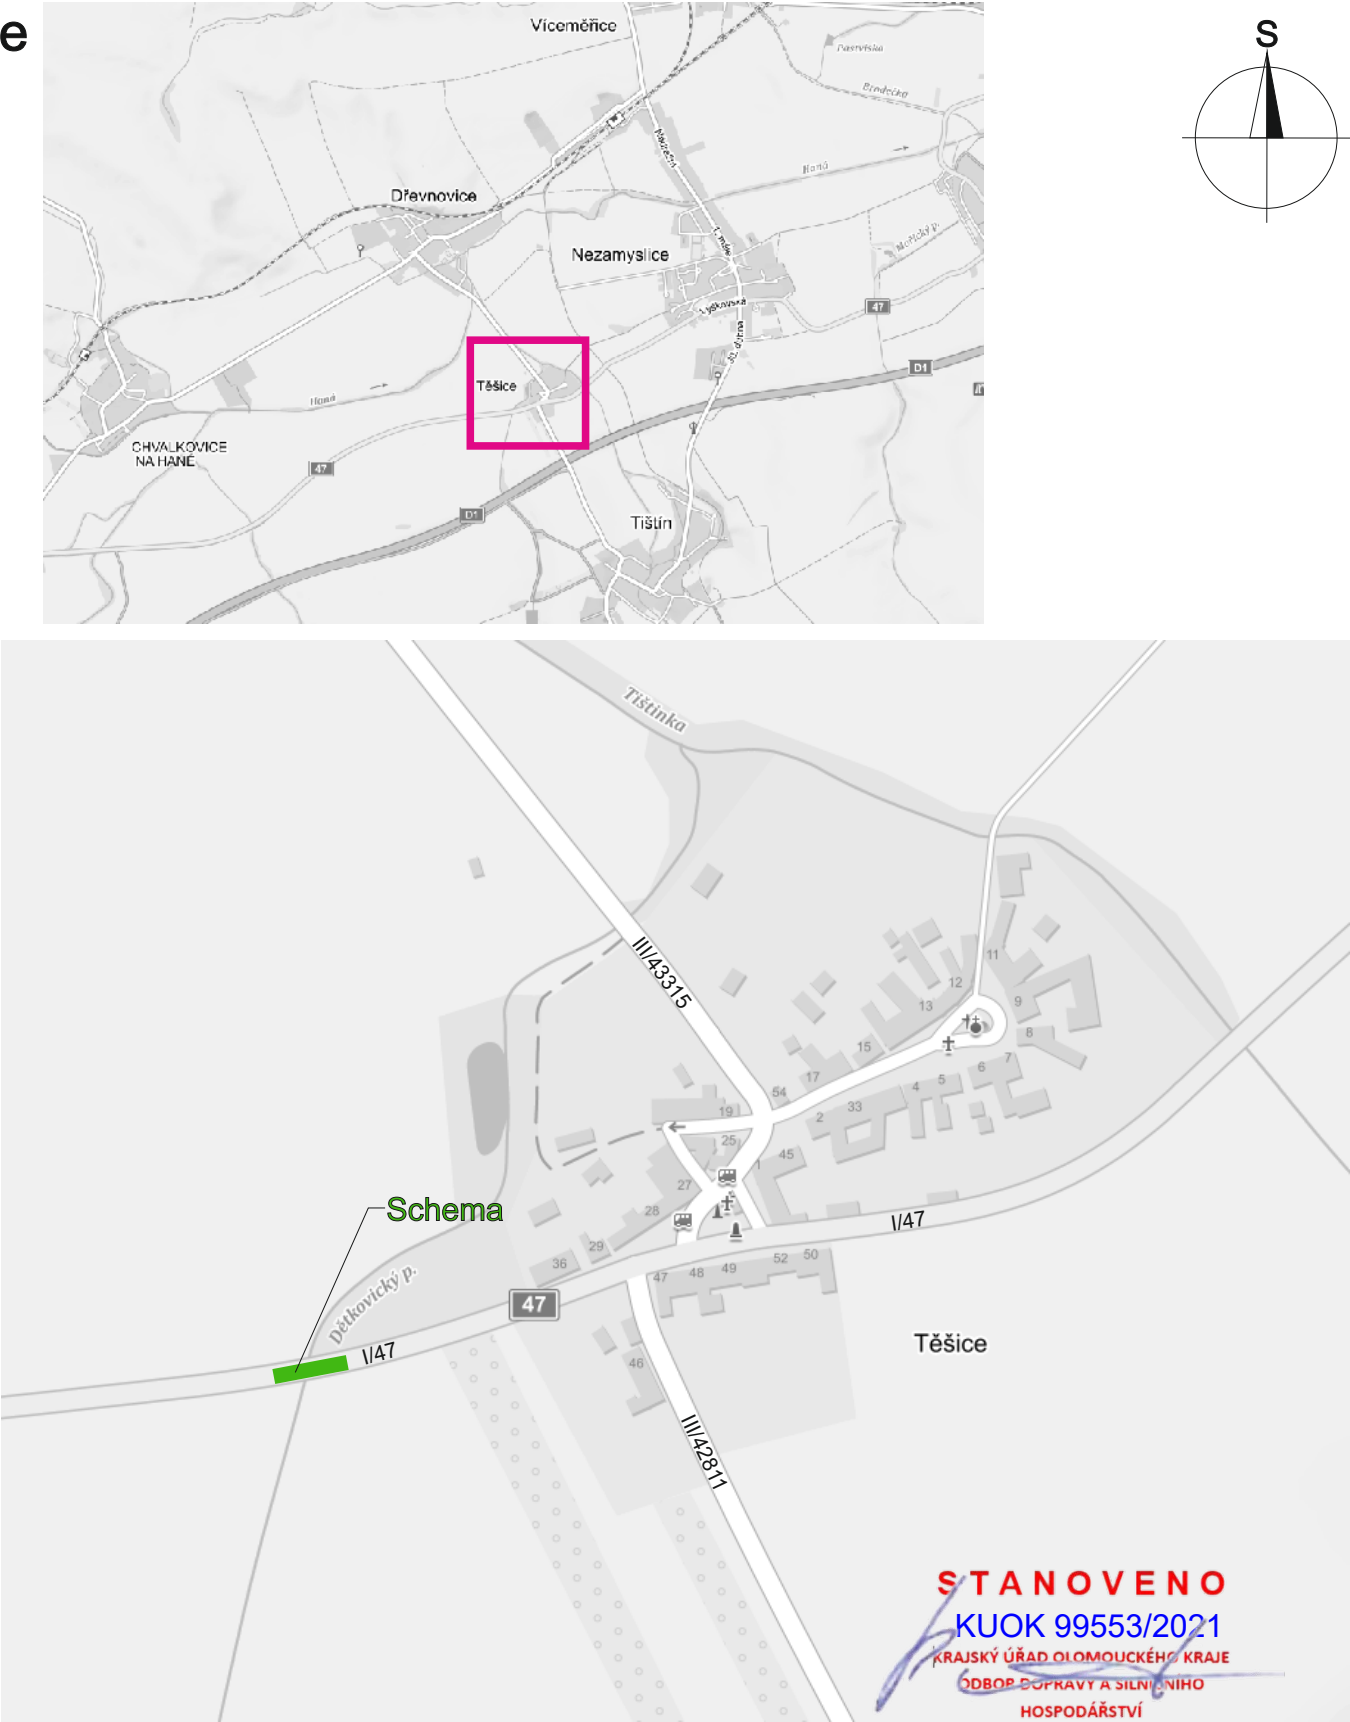

Vypracoval:	Datum:	SEKNE SEKNE, spol. s r.o. Hamerská 12, 772 00 Olomouc DIČ: CZ62363701 tel./fax: 585 311 867		
Ing. Jiří Bluma	13.9.2021			
Název akce:		OLK Velkoplošné vysprávký - - oblast jih		
Název objektu:		Přechodné dopravní značení	Formát:	Č. výkresu:
Příloha:		Částečná uzavírka sil. I/47 Těšice-most	2xA4	6