


ÚZEMNÍ STUDIE HRANICE - PRŮMYSLOVÁ ZÓNA POTŠTÁTSKÁ

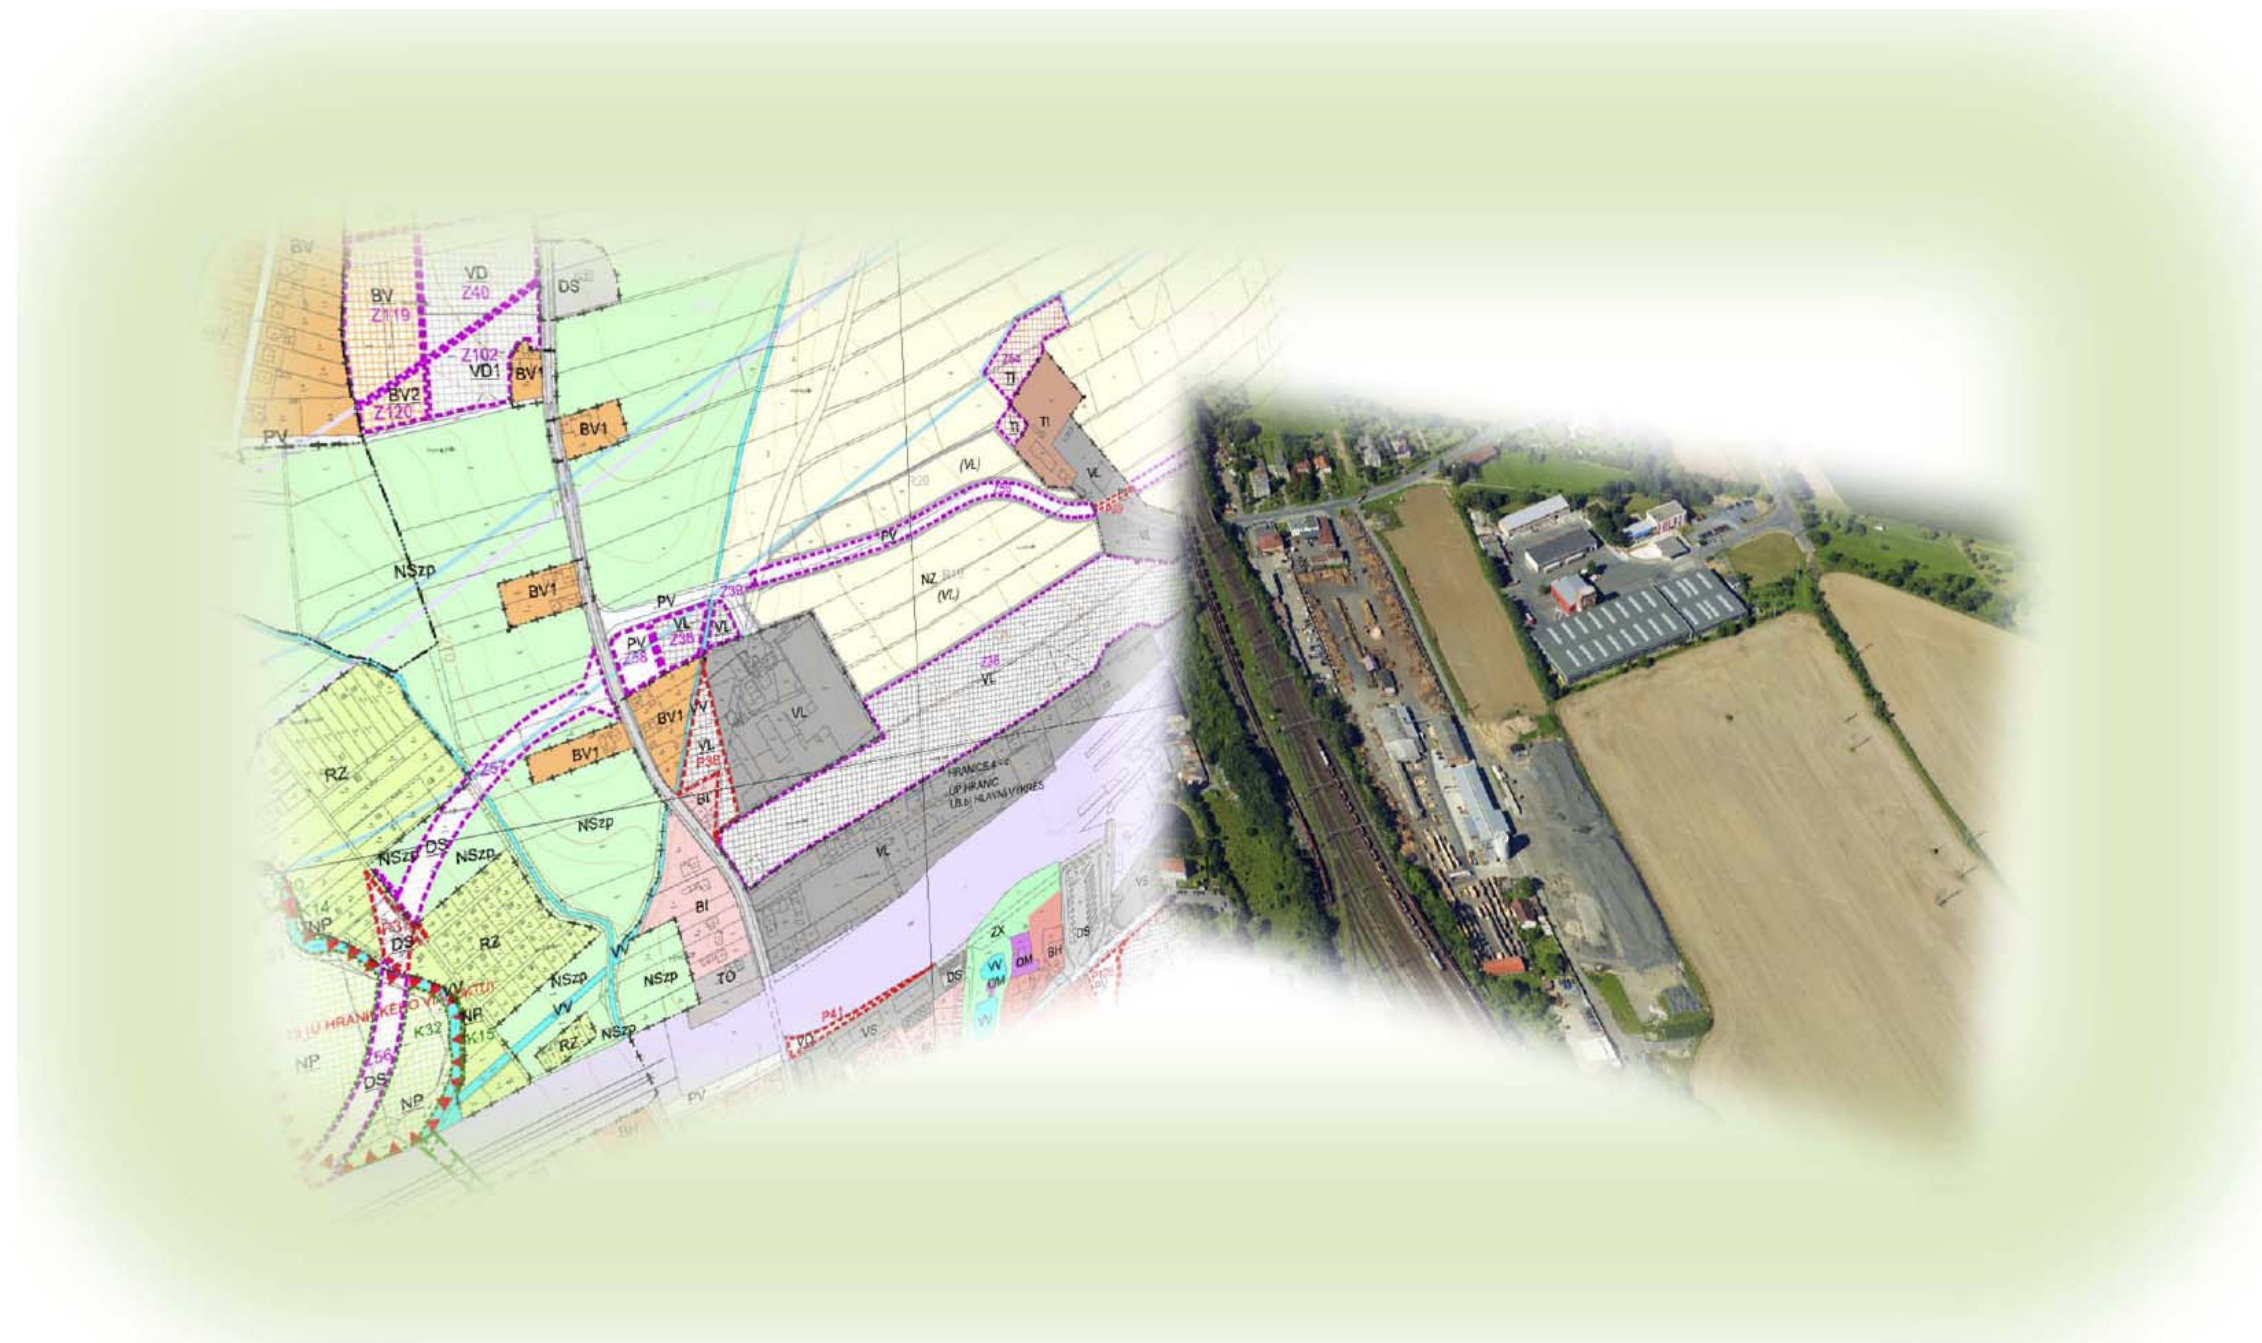

URBANISTICKÉ STŘEDISKO OSTRAVA, s.r.o.
BŘEZEN 2019

ÚZEMNÍ STUDIE HRANICE - PRŮMYSLOVÁ ZÓNA POTŠTÁTSKÁ

B. GRAFICKÁ ČÁST

B.1. VÝKRES ŠIRŠÍCH VZTAHŮ	1 : 5000
B.2. HLAVNÍ VÝKRES	1 : 1000
B.3. VÝKRES DOPRAVNÍ A TECHNICKÉ INFRASTRUKTURY	1 : 1000
B.4. VÝKRES PŘEDPOKLÁDANÝCH ZÁBORŮ PŮDNÍHO FONDU	1 : 2000
B.5. VÝKRES STANOVENÍ POŘADÍ ZMĚN V ÚZEMÍ (ETAPIZACE)	1 : 5000