

ÚZEMNÍ STUDIE "US OPATOVICE Z3 - U potoka" 5. NÁVRH ŘEŠENÍ TECHNICKÉ INFRASTRUKTURY MĚŘÍTKO 1 : 1 000

LEGENDA:

● ● ● VYMEZENÍ ŘEŠENÉ PLOCHY

LEGENDA STÁVAJÍCÍ INFRASTRUKTURY VODNÍHO HOSPODÁŘSTVÍ:

— VODOVODNÍ ŘÁD PITNÉ VODY (VČETNÉ OCHRANNÉHO PÁSMA)
— STOKY JEDNOTNÉ KANALIZACE (VČETNÉ OCHRANNÉHO PÁSMA)
— ODVODNĚNÉ POZEMKY
— VODNÍ TOKY

LEGENDA NAVRHOVANÉ INFRASTRUKTURY VODNÍHO HOSPODÁŘSTVÍ

— VODOVODNÍ ŘÁD PITNÉ VODY (KONCEPČNÍ NÁVRH)
— STOKY JEDNOTNÉ KANALIZACE (KONCEPČNÍ NÁVRH)
— STOKY DEŠŤOVÉ KANALIZACE (KONCEPČNÍ NÁVRH)
— VÝÚSTNÍ OBJEKT DEŠŤOVÉ KANALIZACE (KONCEPČNÍ NÁVRH)

LEGENDA STÁVAJÍCÍ ENERGETICKÉ INFRASTRUKTURY:

— VEDENÍ VN 22 kV VZDUŠNÉ (VČETNÉ OCHRANNÉHO PÁSMA)
— VEDENÍ NN, VZDUŠNÉ
— VEDENÍ NN, ZEMNÍ KABELOVÉ
— DISTRIBUČNÍ TRAFOSTANICE 22/0,4 kV
— STŘEDOTLAKÝ (STL) PLYNOVOD
— MÍSTNÍ TELEKOMUNIKAČNÍ VEDENÍ, ZEMNÍ KABELOVÉ

LEGENDA NAVRHOVANÉ ENERGETICKÉ INFRASTRUKTURY

— VEDENÍ VN, ZEMNÍ KABELOVÉ
— VEDENÍ NN, ZEMNÍ KABELOVÉ
— STŘEDOTLAKÝ (STL) PLYNOVOD
— MÍSTNÍ TELEKOMUNIKAČNÍ VEDENÍ, ZEMNÍ KABELOVÉ

LEGENDA NAVRHOVANÝCH POZEMKŮ A PLOCH:

— POZEMKY PRO VÝSTAVBU RODINNÝCH DOMŮ (STAVEBNÍ POZEMKY)
— POZEMKY VEŘEJNÝCH PROSTRANSTVÍ - VEŘEJNÉ ZELENÉ
(dle §7 odst. 2 vyhl. 501/2006 Sb.)

LEGENDA STÁVAJÍCÍ DOPRAVNÍ INFRASTRUKTURY:


— MÍSTNÍ KOMUNIKACE A DOPRAVNÍ PLOCHY PRO MOTOROVÁ VOZIDLA
— CHODNÍKY

LEGENDA NAVRHOVANÉ DOPRAVNÍ INFRASTRUKTURY:


— KOMUNIKACE OBSLUŽNÉ A DOPRAVNÍ PLOCHY
— CHODNÍKY, STEZKY PRO CHODCE A CYKLISTY

OSTATNÍ JEVY:

— HRANICE ZASTAVITELNÉ PLOCHY Z3 (dle platného ÚP)
— HRANICE ZASTAVITELNÉ PLOCHY Z9 (dle platného ÚP)
— NAVRŽENÁ HRANICE POZEMKŮ
— POŘADOVÉ ČÍSLO POZEMKU

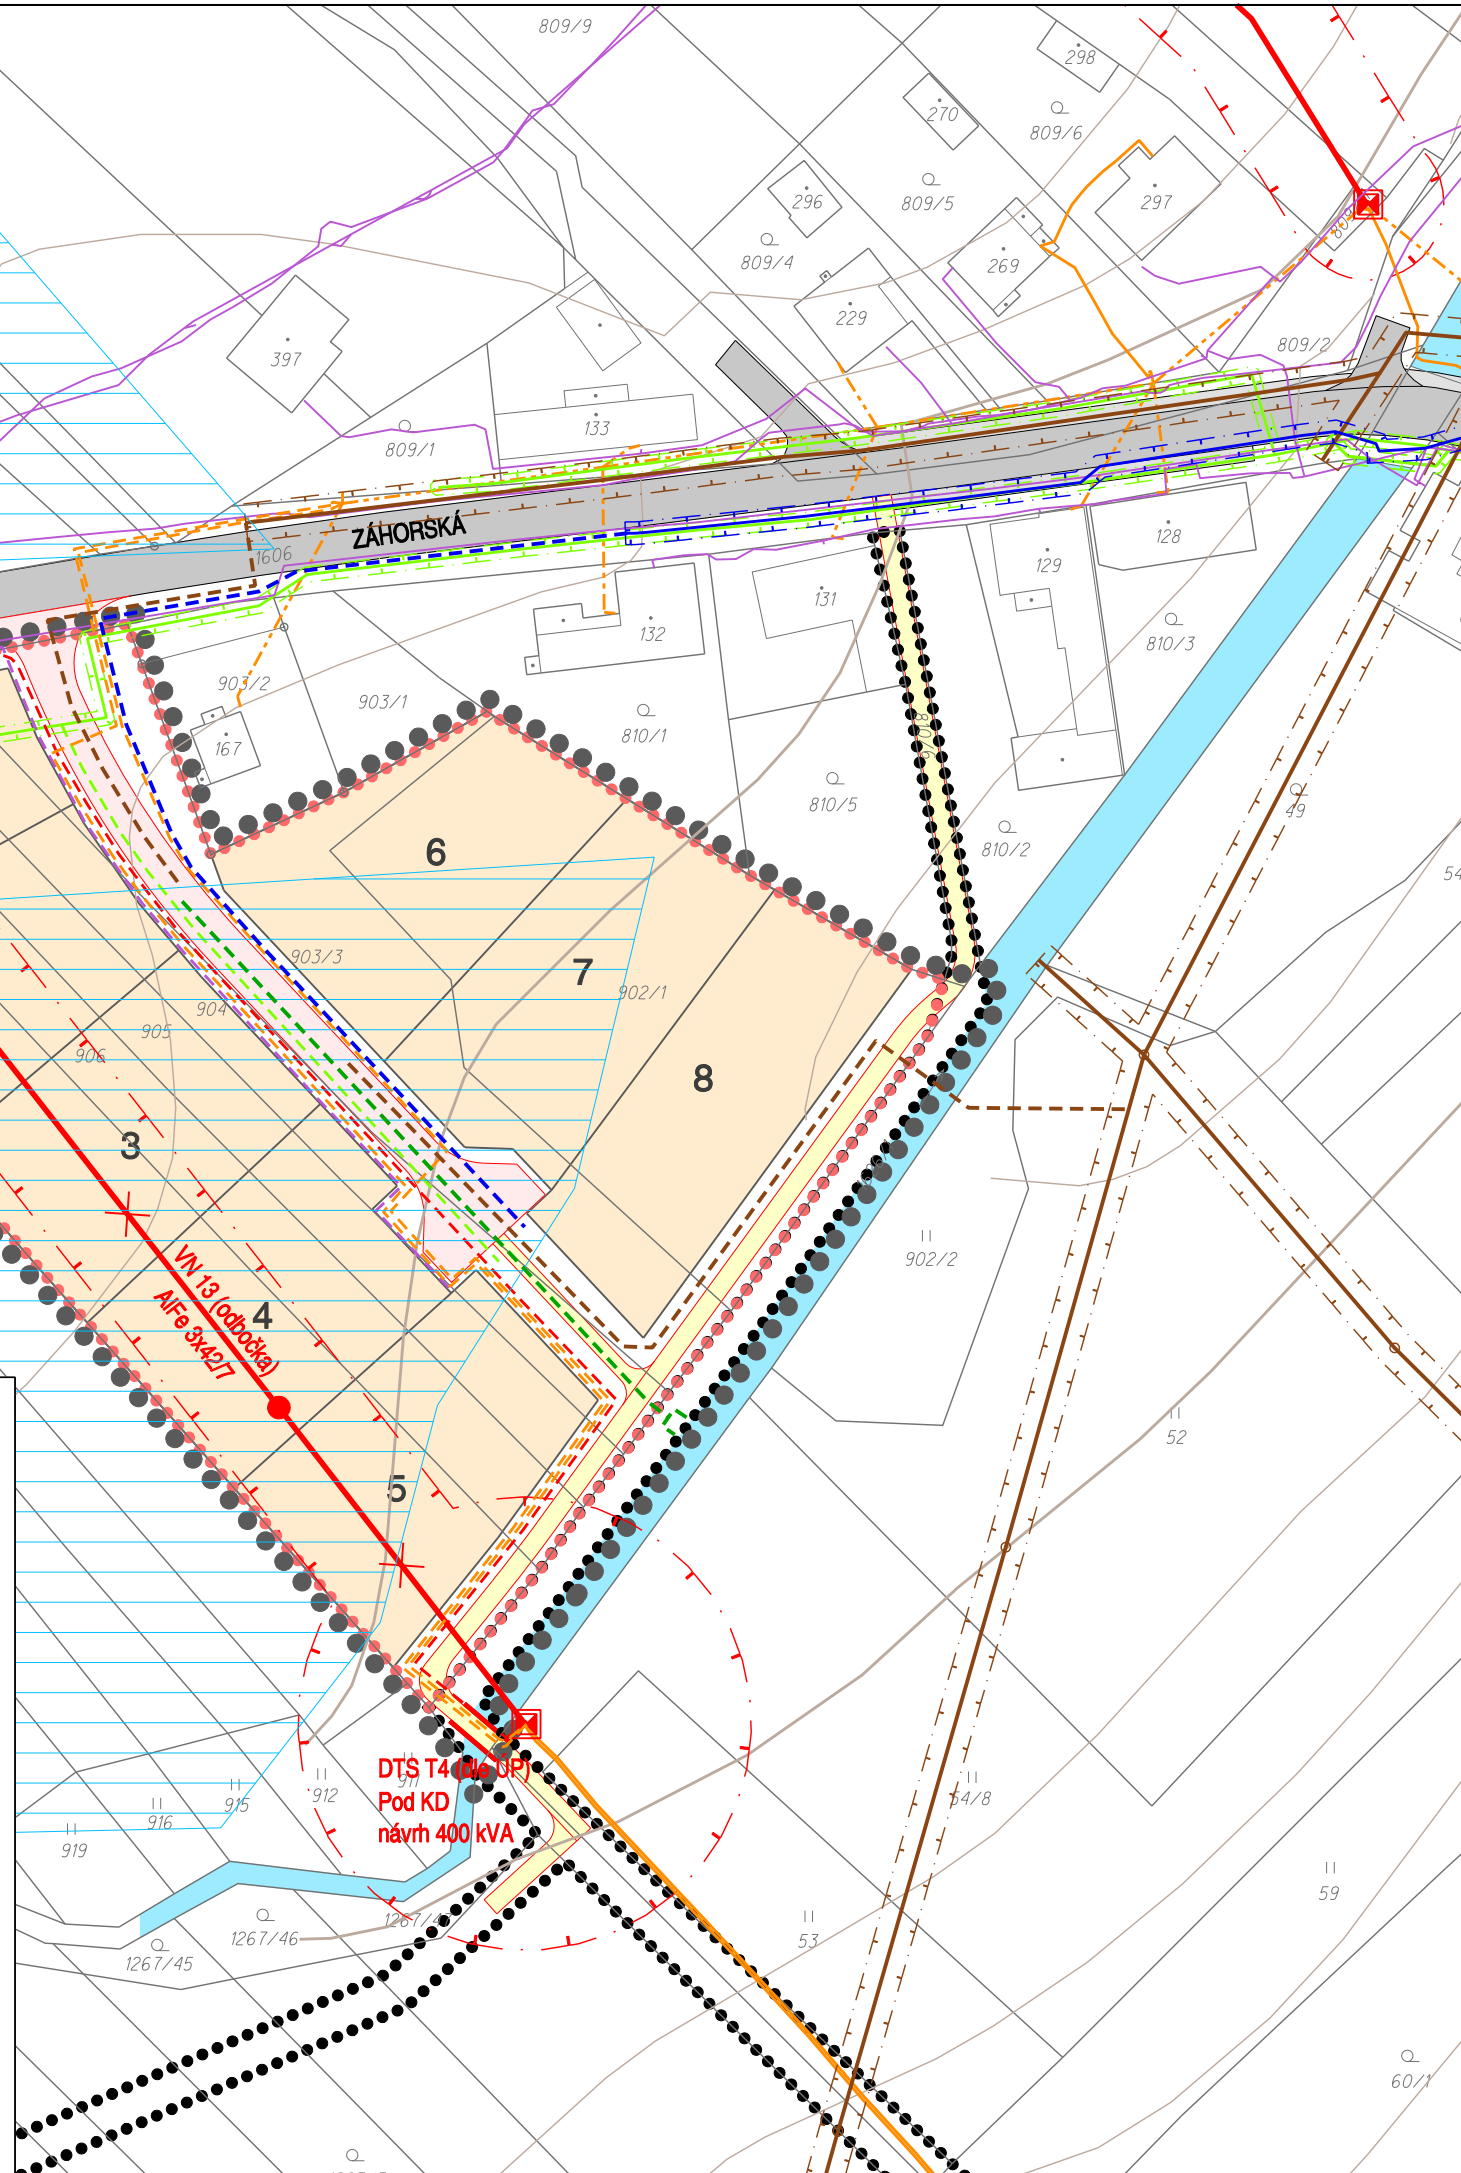

VÝMĚRA ŘEŠENÉHO ÚZEMÍ: 1,287 ha
VÝMĚRA ZASTAVITELNÉ PLOCHY Z3: 1,230 ha
VÝMĚRA ŘEŠENÉ ČÁSTI ZASTAVITELNÉ PLOCHY Z9: 0,057 ha
PODKLADOVÁ DATA (c) ČESKÝ ÚŘAD ZEMĚMĚŘICKÝ A KATASTRÁLNÍ
ÚDAJE Z KATASTRU NEMOVITOSTÍ K 03/2023



PROJEKTOVÁ ČINNOST, URBANISMUS, ÚZEMNÍ PLÁNOVÁNÍ, EKOLOGIE, GIS

URBANISTICKÉ STŘEDISKO OSTRAVA, s.r.o.
Spartakovců 3, Ostrava-Poruba, 70800
tel: 596 939 530, 596 939 531

ZODP.PROJEKTANT : ING. ARCH. HELENA SALVETOVÁ	ZAK. Č. : U - 662
ZPRACOVATEL : ING. VÁCLAV ŠKVAIN	
OBJEDNATEL : OBEC OPATOVICE	DATUM : SRPEN 2023